

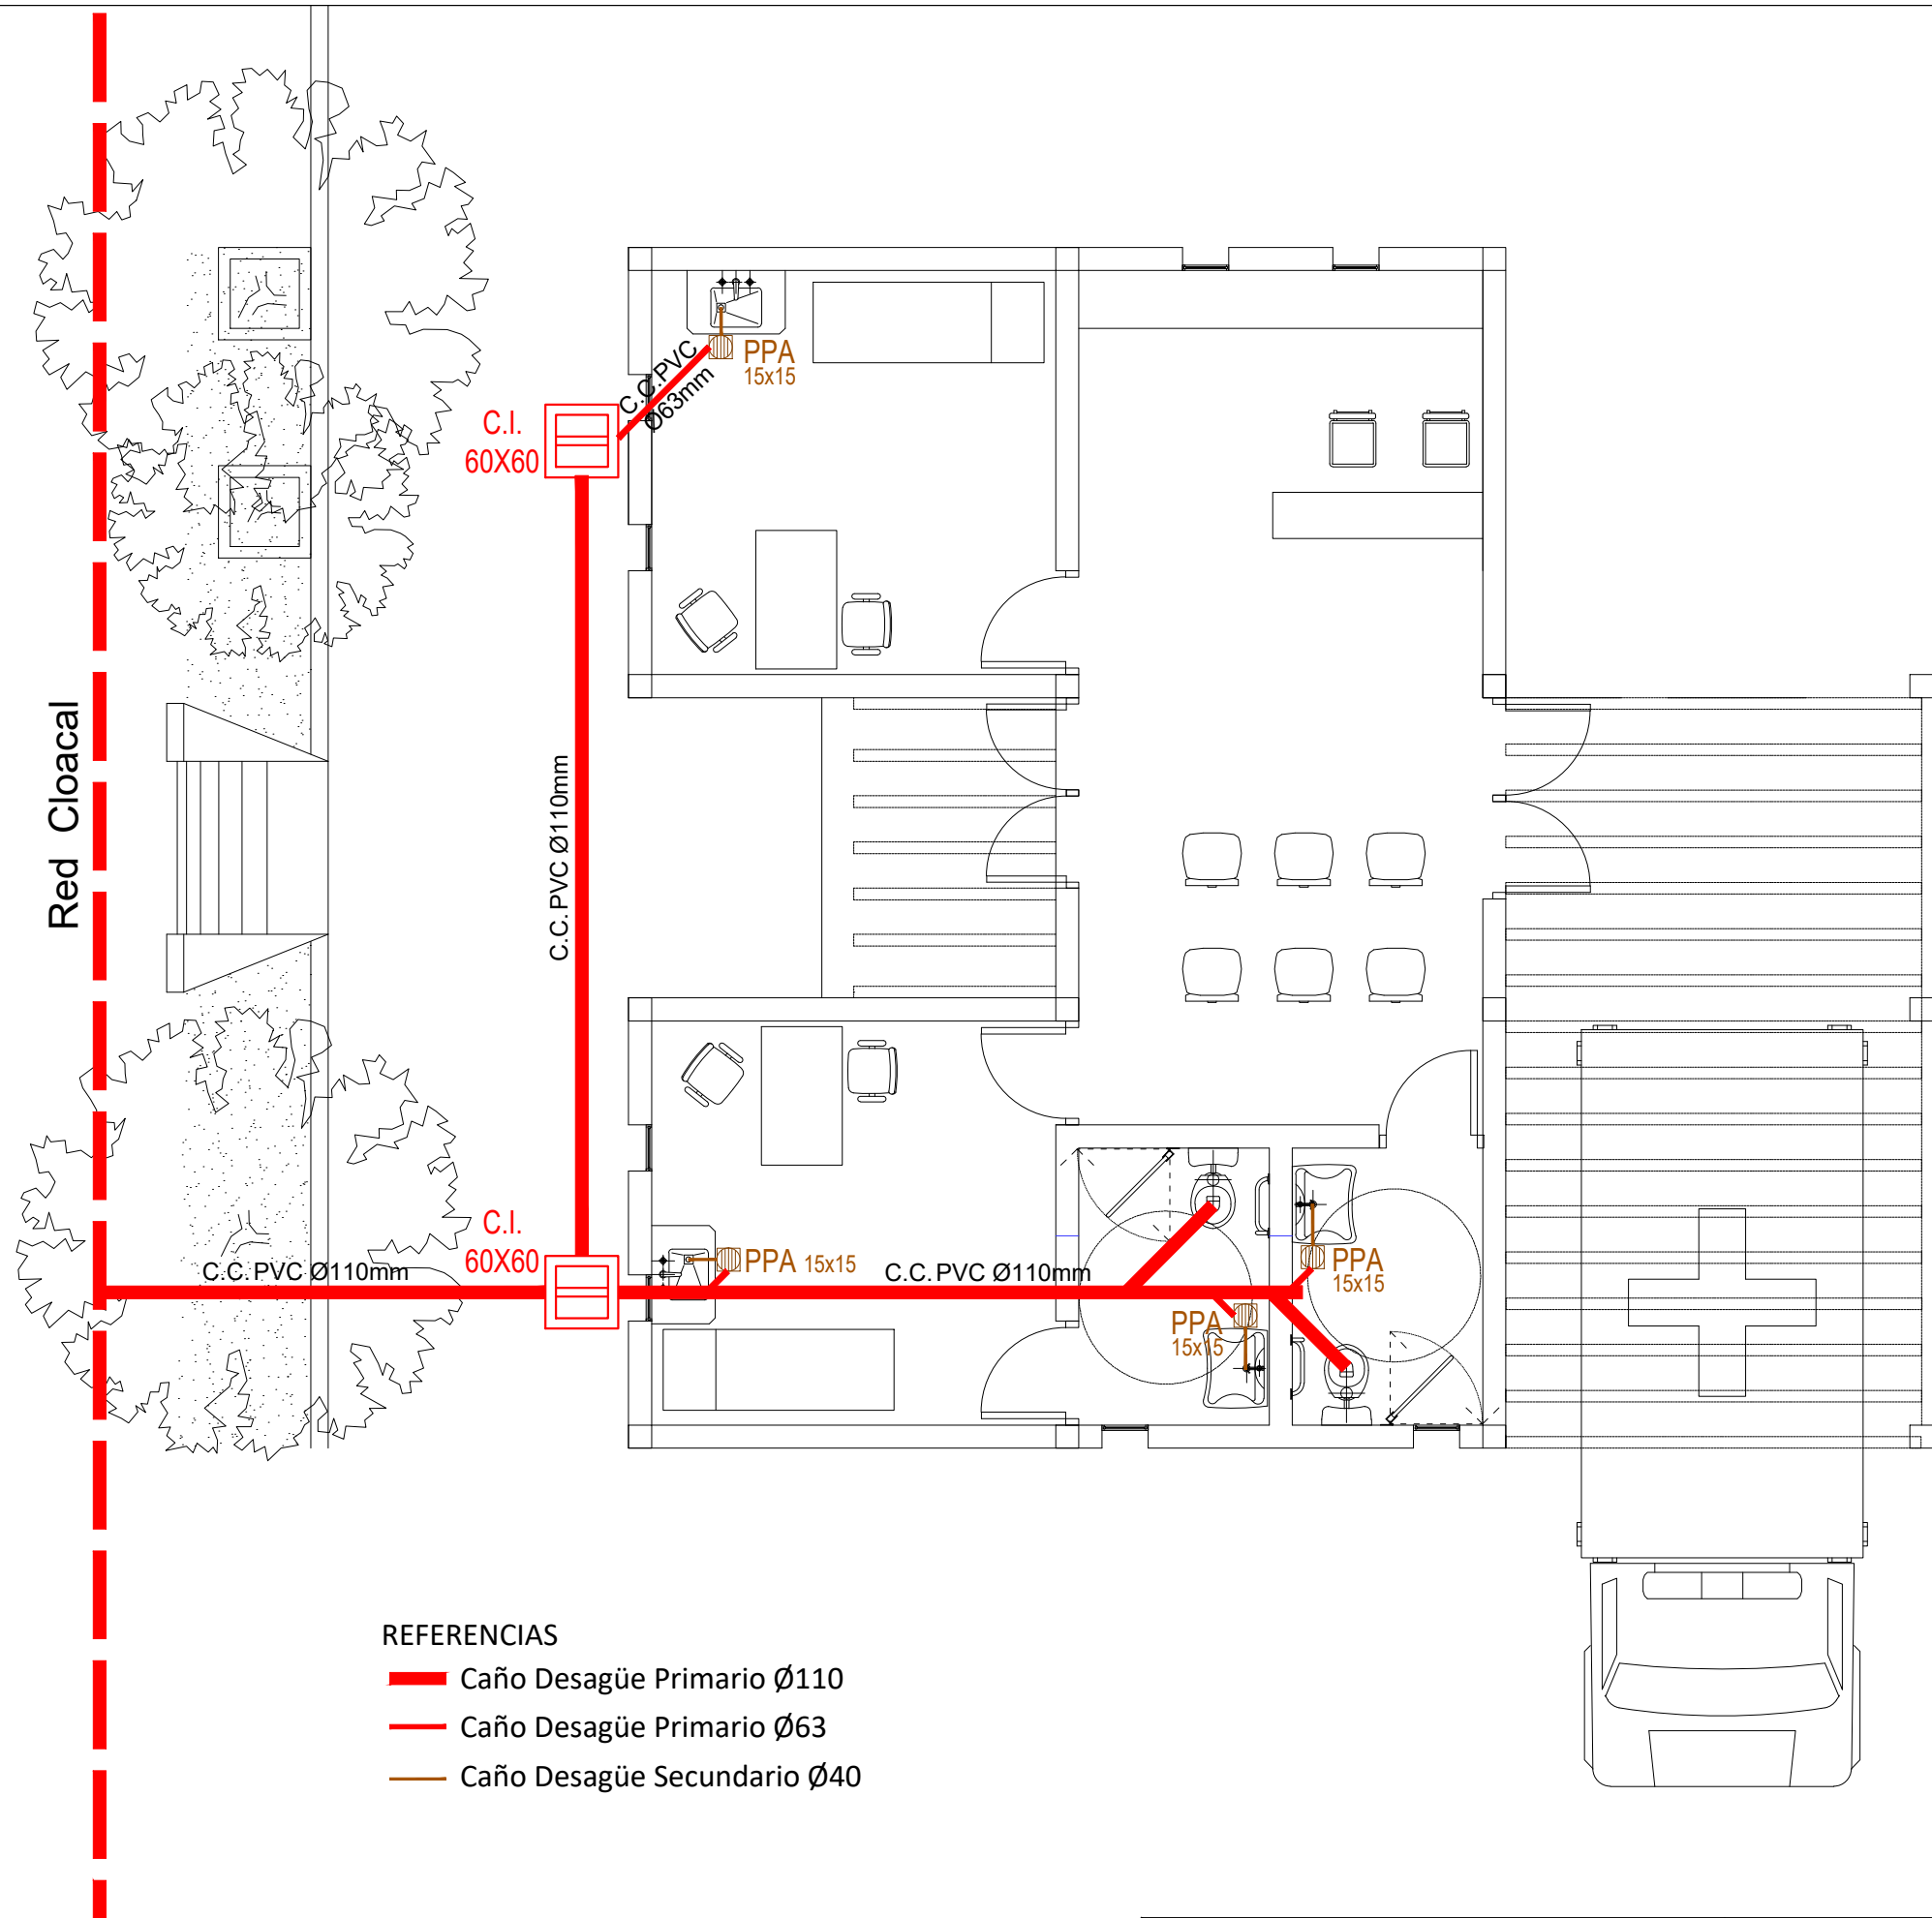
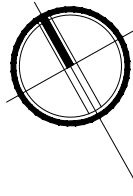
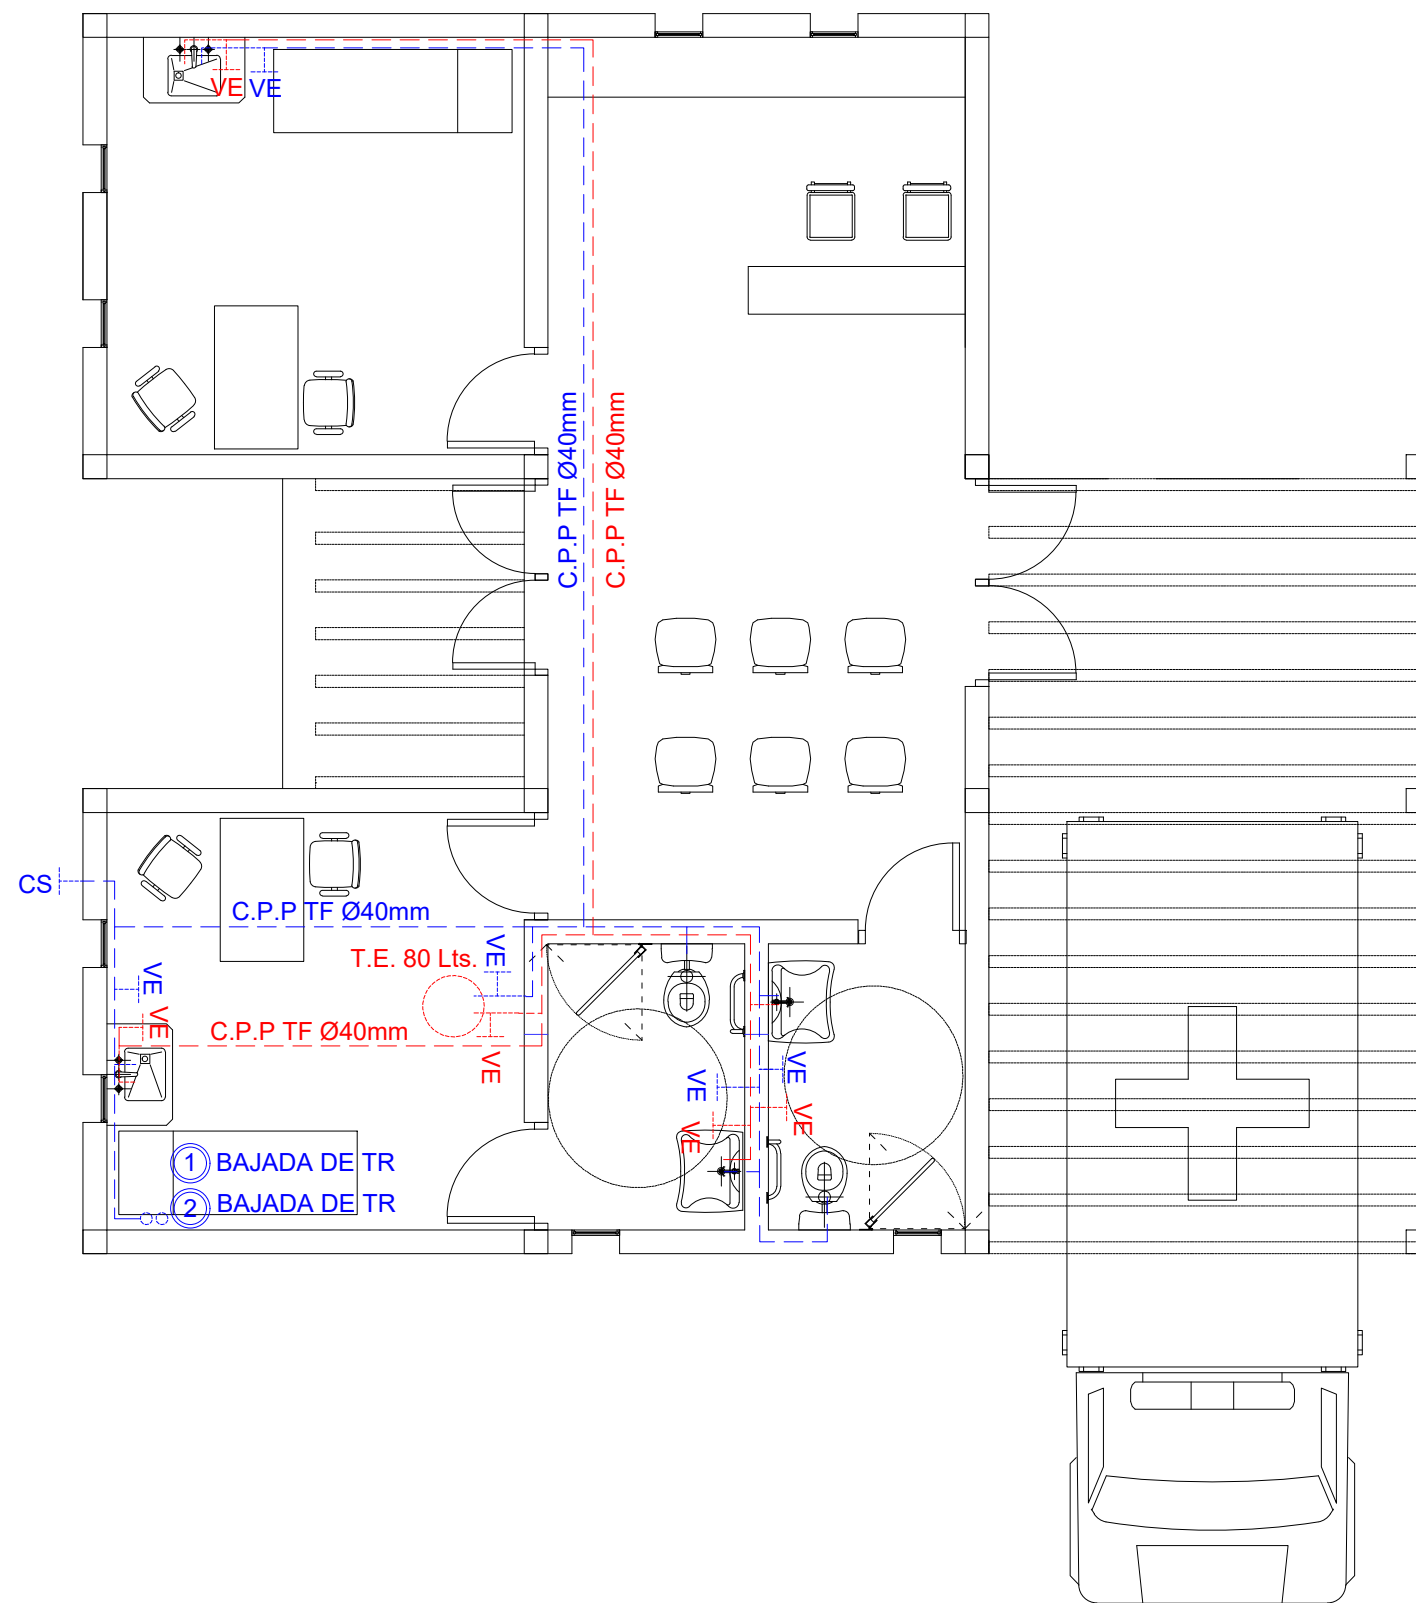


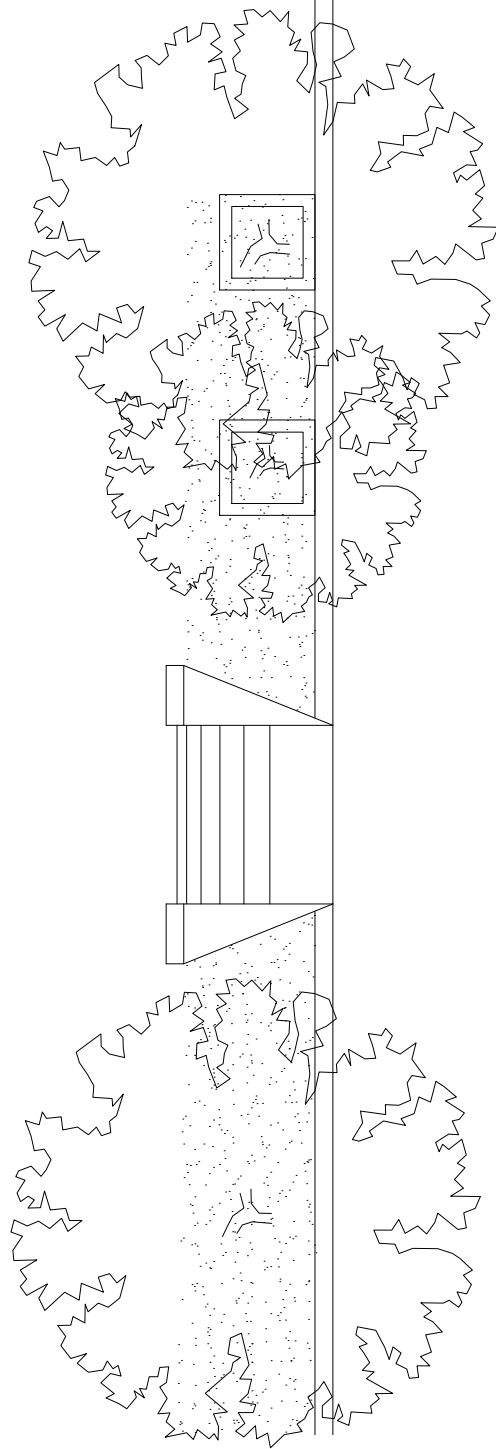




REFERENCIAS

- Caño Desagüe Primario Ø110
- Caño Desagüe Primario Ø63
- Caño Desagüe Secundario Ø40

FONDO DE INTEGRACIÓN SOCIO URBANA			
Proyecto: B° 3 Palmeras - Municipio Pichanal - Salta (ID: 2135)		Rubro: POSTA MEDICA	Plano N°: F.2
Escala: S/E	Fecha:07/2022		
Archivo:			

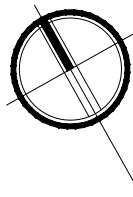




FONDO DE INTEGRACIÓN SOCIO URBANA			
Proyecto: B° 3 Palmeras - Municipio Pichanal - Salta (ID: 2135)		Rubro: POSTA MEDICA	Plano N°: F.3
Escala: S/E	Fecha:07/2022		
Archivo:		Plano: AGUA FRIA / CALIENTE	

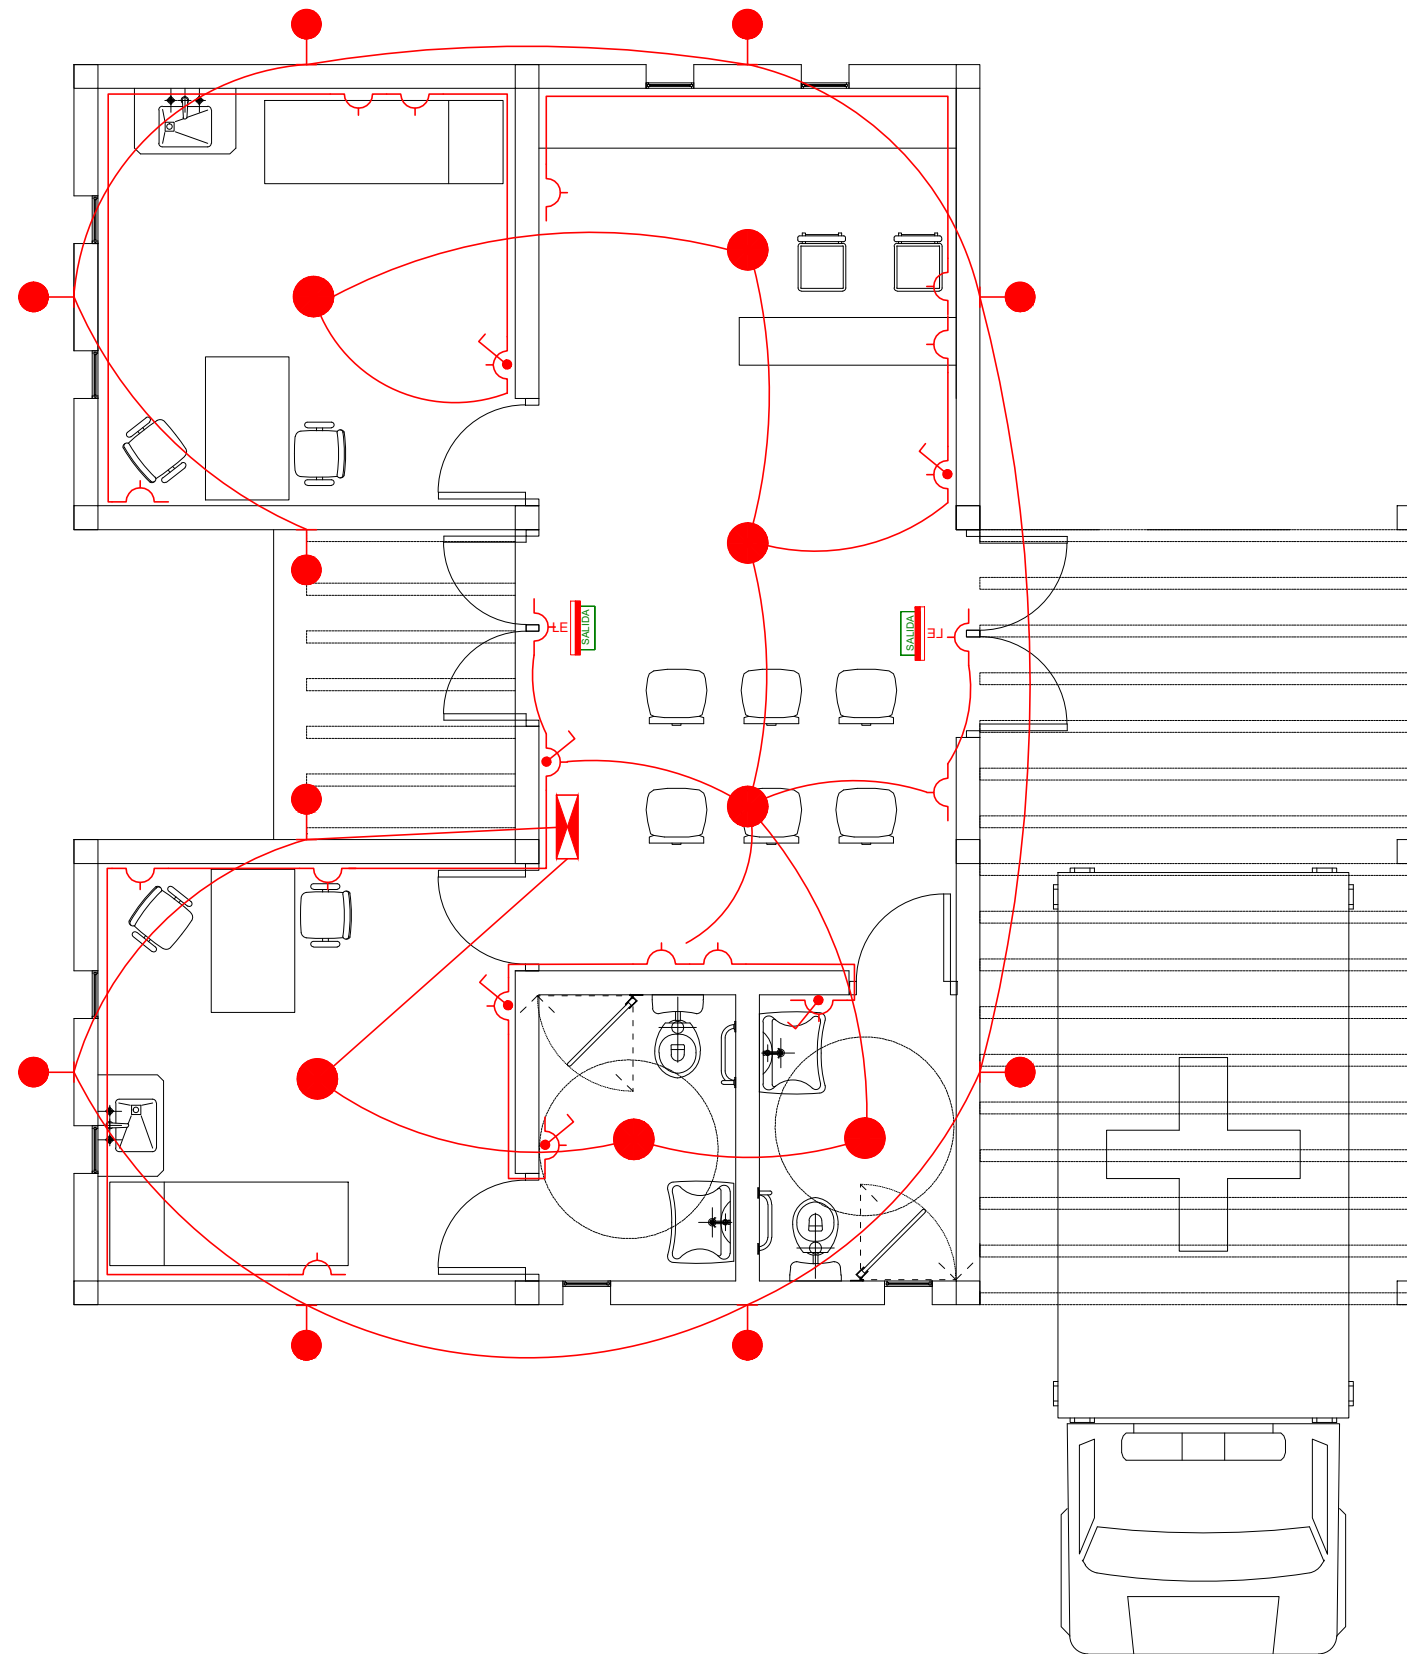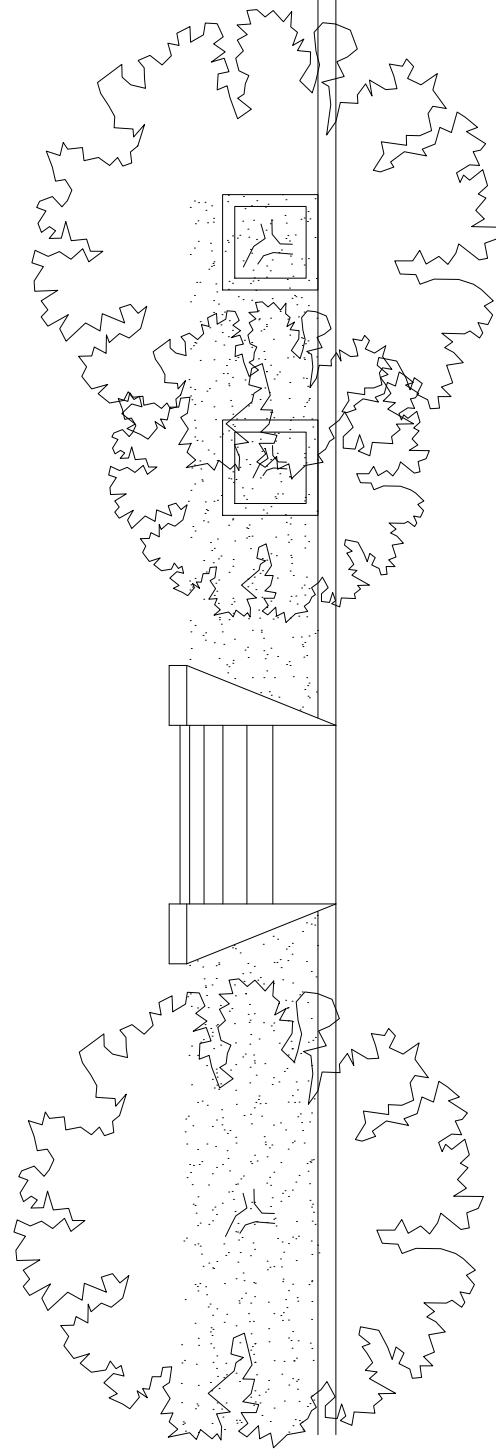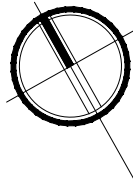



REFERENCIAS

- Artefacto de Iluminación Exterior
- Artefacto de Iluminación
- ⏏ Tablero Eléctrico
- ⏏ Tecla de Punto y Toma Comb.
- ⏏ Tomacorriente Combinado
- LE Luz de Emergencia
- SALIDA Cartel de Salida

FONDO DE INTEGRACIÓN SOCIO URBANA			
Proyecto: B° 3 Palmeras - Municipio Pichanal - Salta (ID: 2135)		Rubro: POSTA MEDICA	Plano N°: F.4
Escala: S/E	Fecha:07/2022		
Archivo:		Plano: RED ELECTRICA	

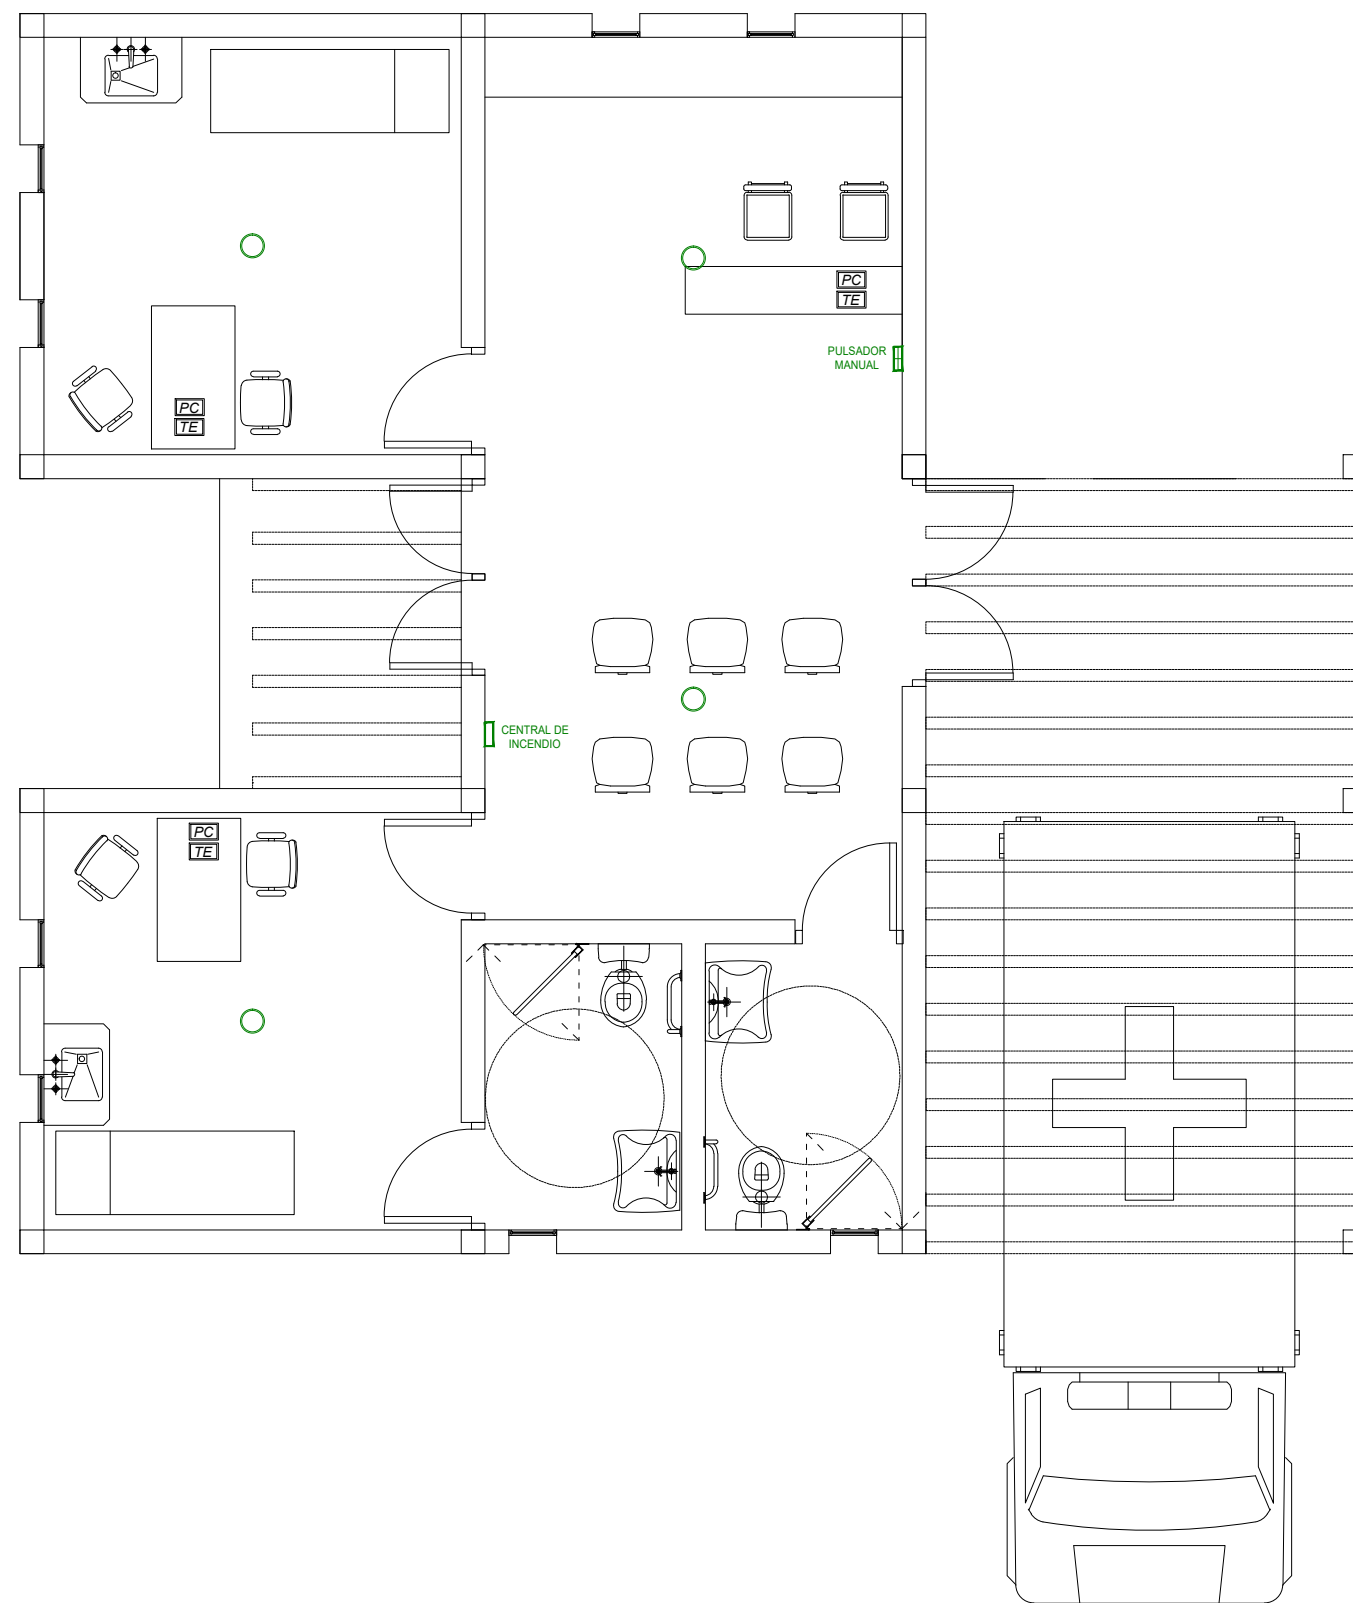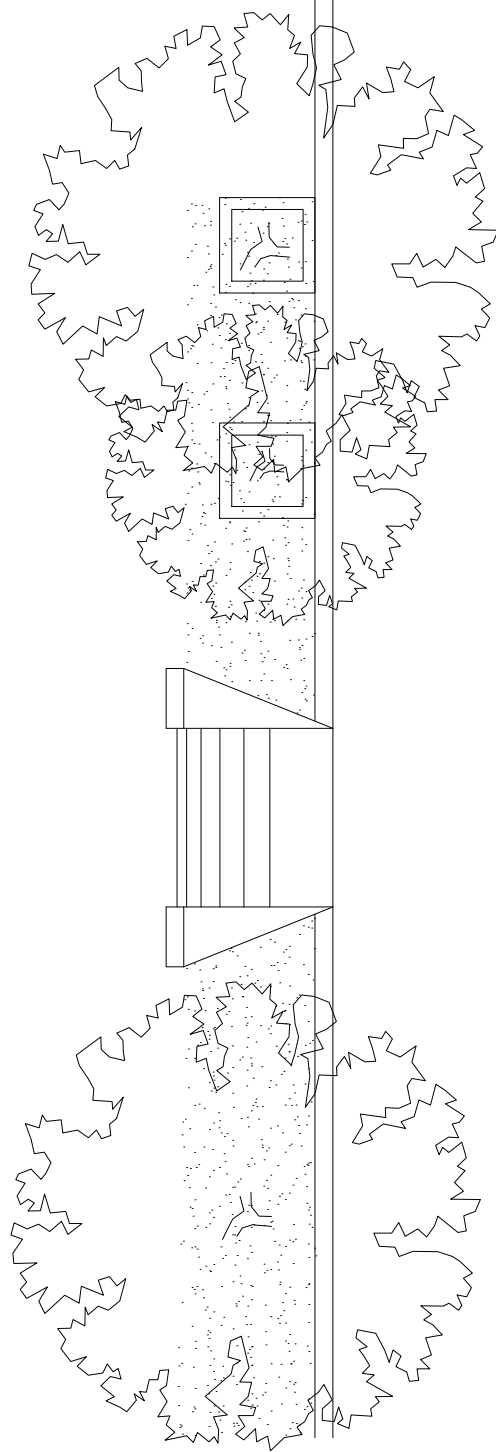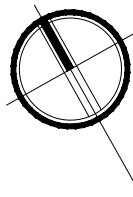


FONDO DE INTEGRACIÓN SOCIO URBANA			
Proyecto: B° 3 Palmeras - Municipio Pichanal - Salta (ID: 2135)		Rubro: POSTA MEDICA	Plano N°: F.5
Escala: S/E	Fecha: 07/2022		
Archivo:		Plano: CORRIENTES DÉBILES	


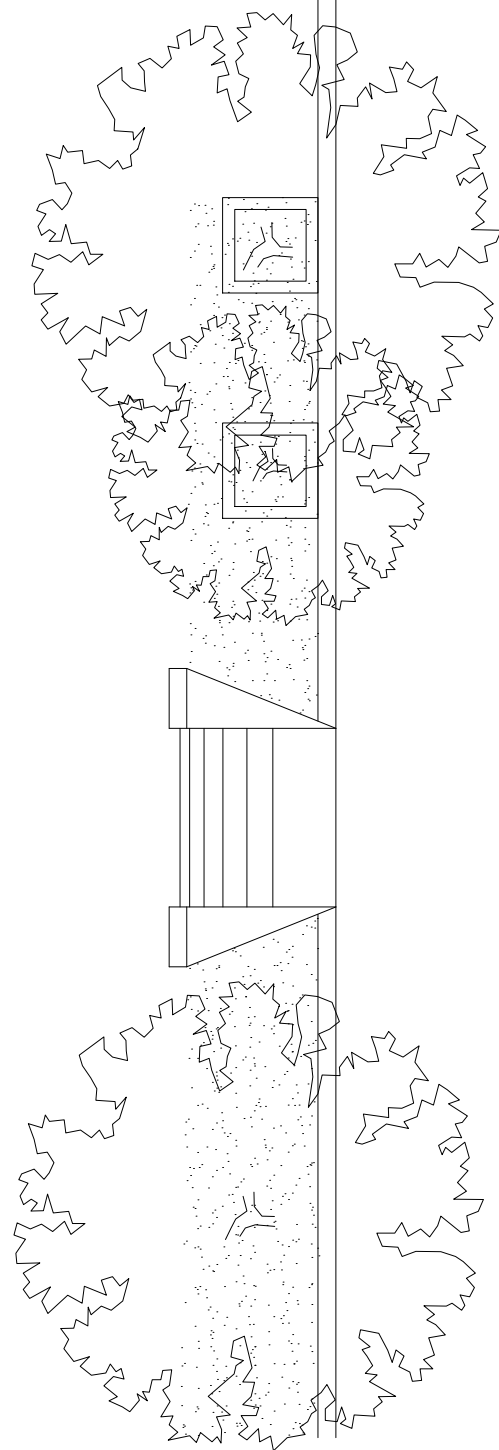
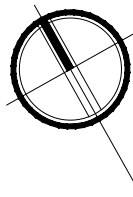


REFERENCIAS


-  Matafuego ABC 5kg
-  Detector de Humo
-  Central de Incendio
-  Pulsador Manual

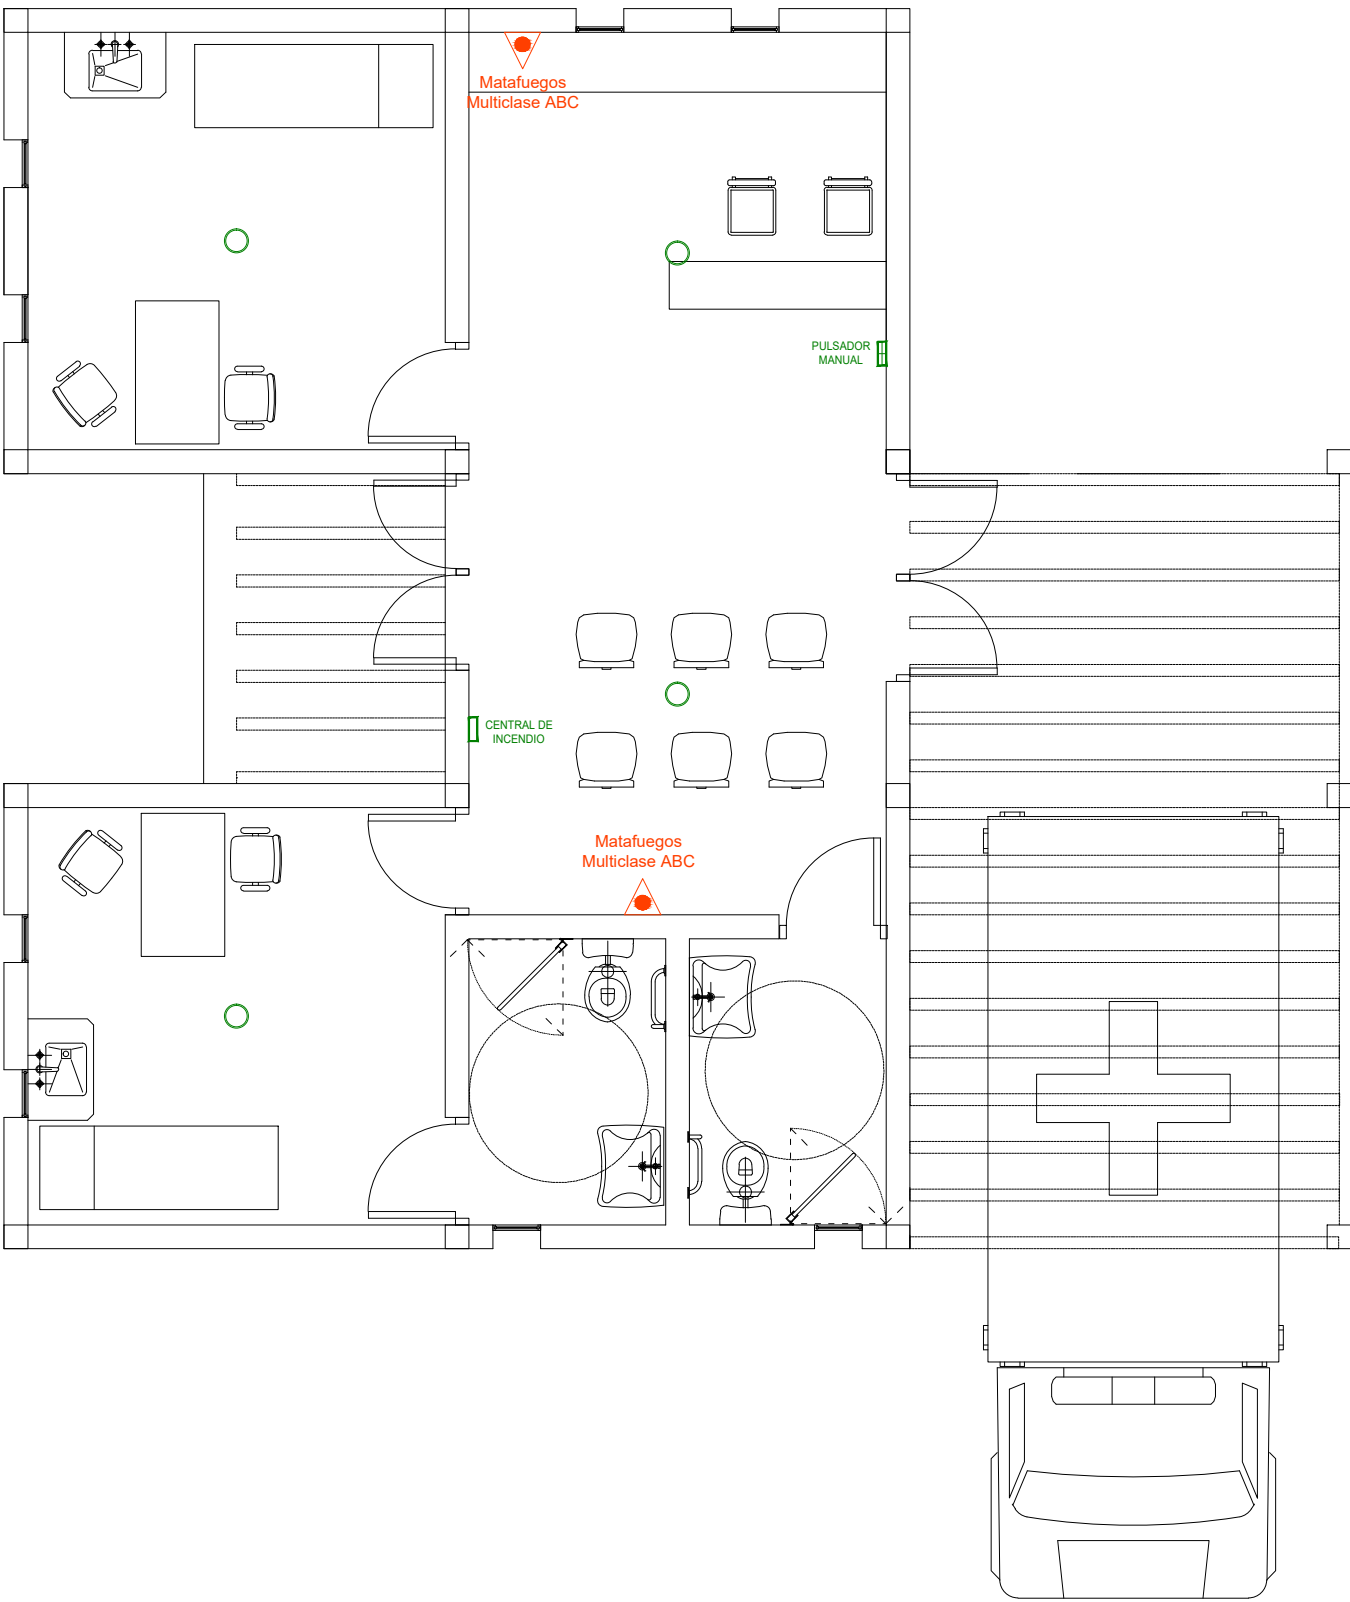

FONDO DE INTEGRACIÓN SOCIO URBANA			
Proyecto: B° 3 Palmeras - Municipio Pichanal - Salta (ID: 2135)		Rubro: POSTA MEDICA	Plano N°: F.6
Escala: S/E	Fecha: 07/2022		
Archivo:		Plano: Detección de Incendio	

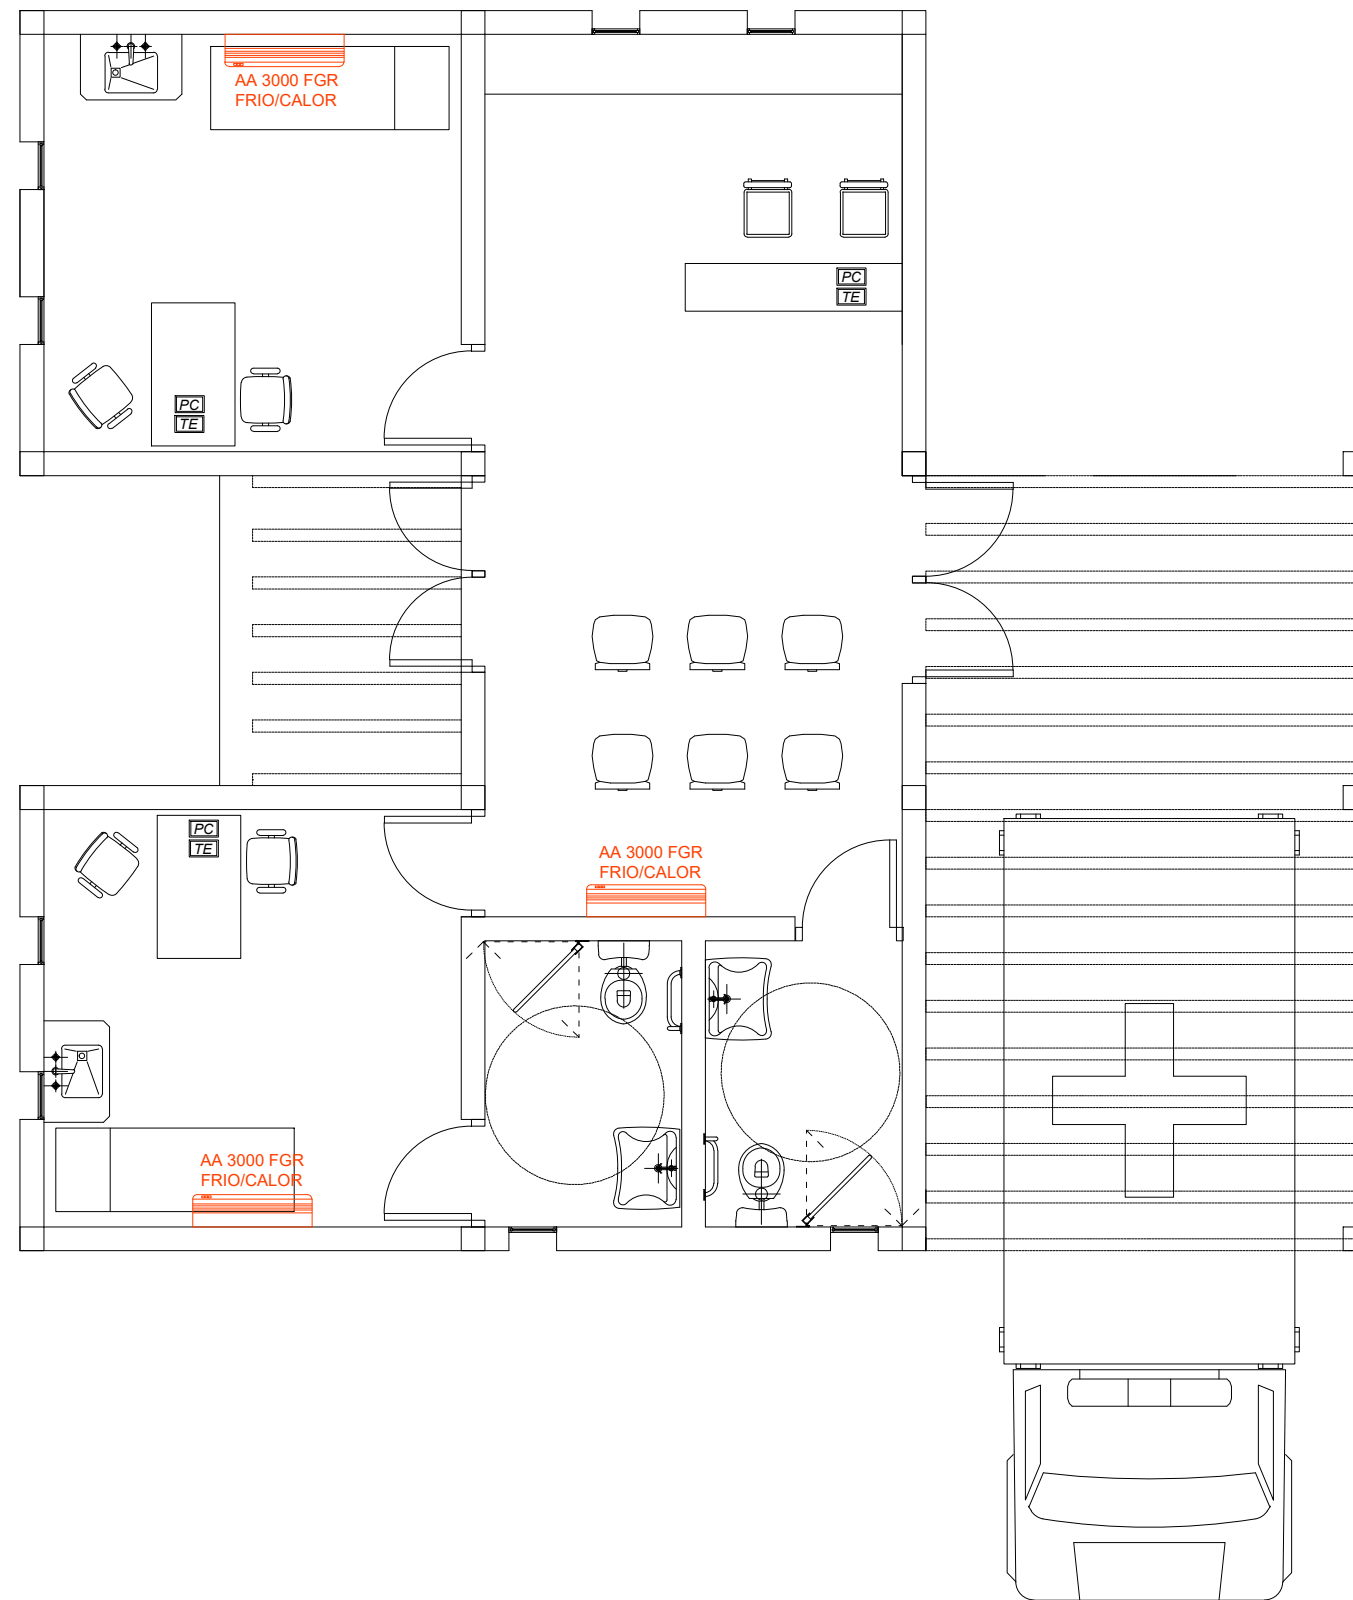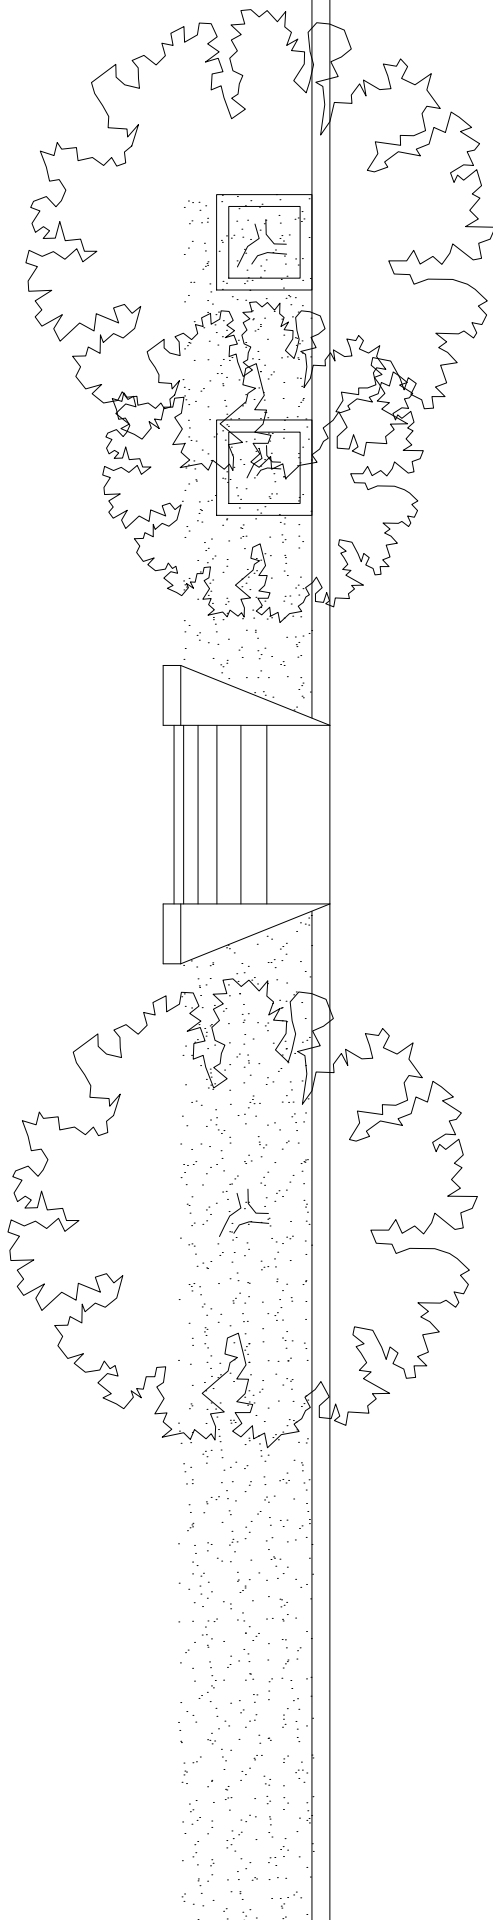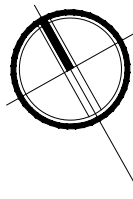


FONDO DE INTEGRACIÓN SOCIO URBANA			
Proyecto: B° 3 Palmeras - Municipio Pichanal - Salta (ID: 2135)		Rubro: POSTA MEDICA	Plano N°: F.7
Escala: S/E	Fecha: 07/2022		
Archivo:		Plano: CLIMATIZACIÓN	




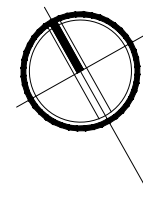


REFERENCIAS

- Bajada Pluvial CH N°30 20x25cm
- Canaleta Pluvial CH N°30 Des. 0,61
- Caño Pluvial Ø110

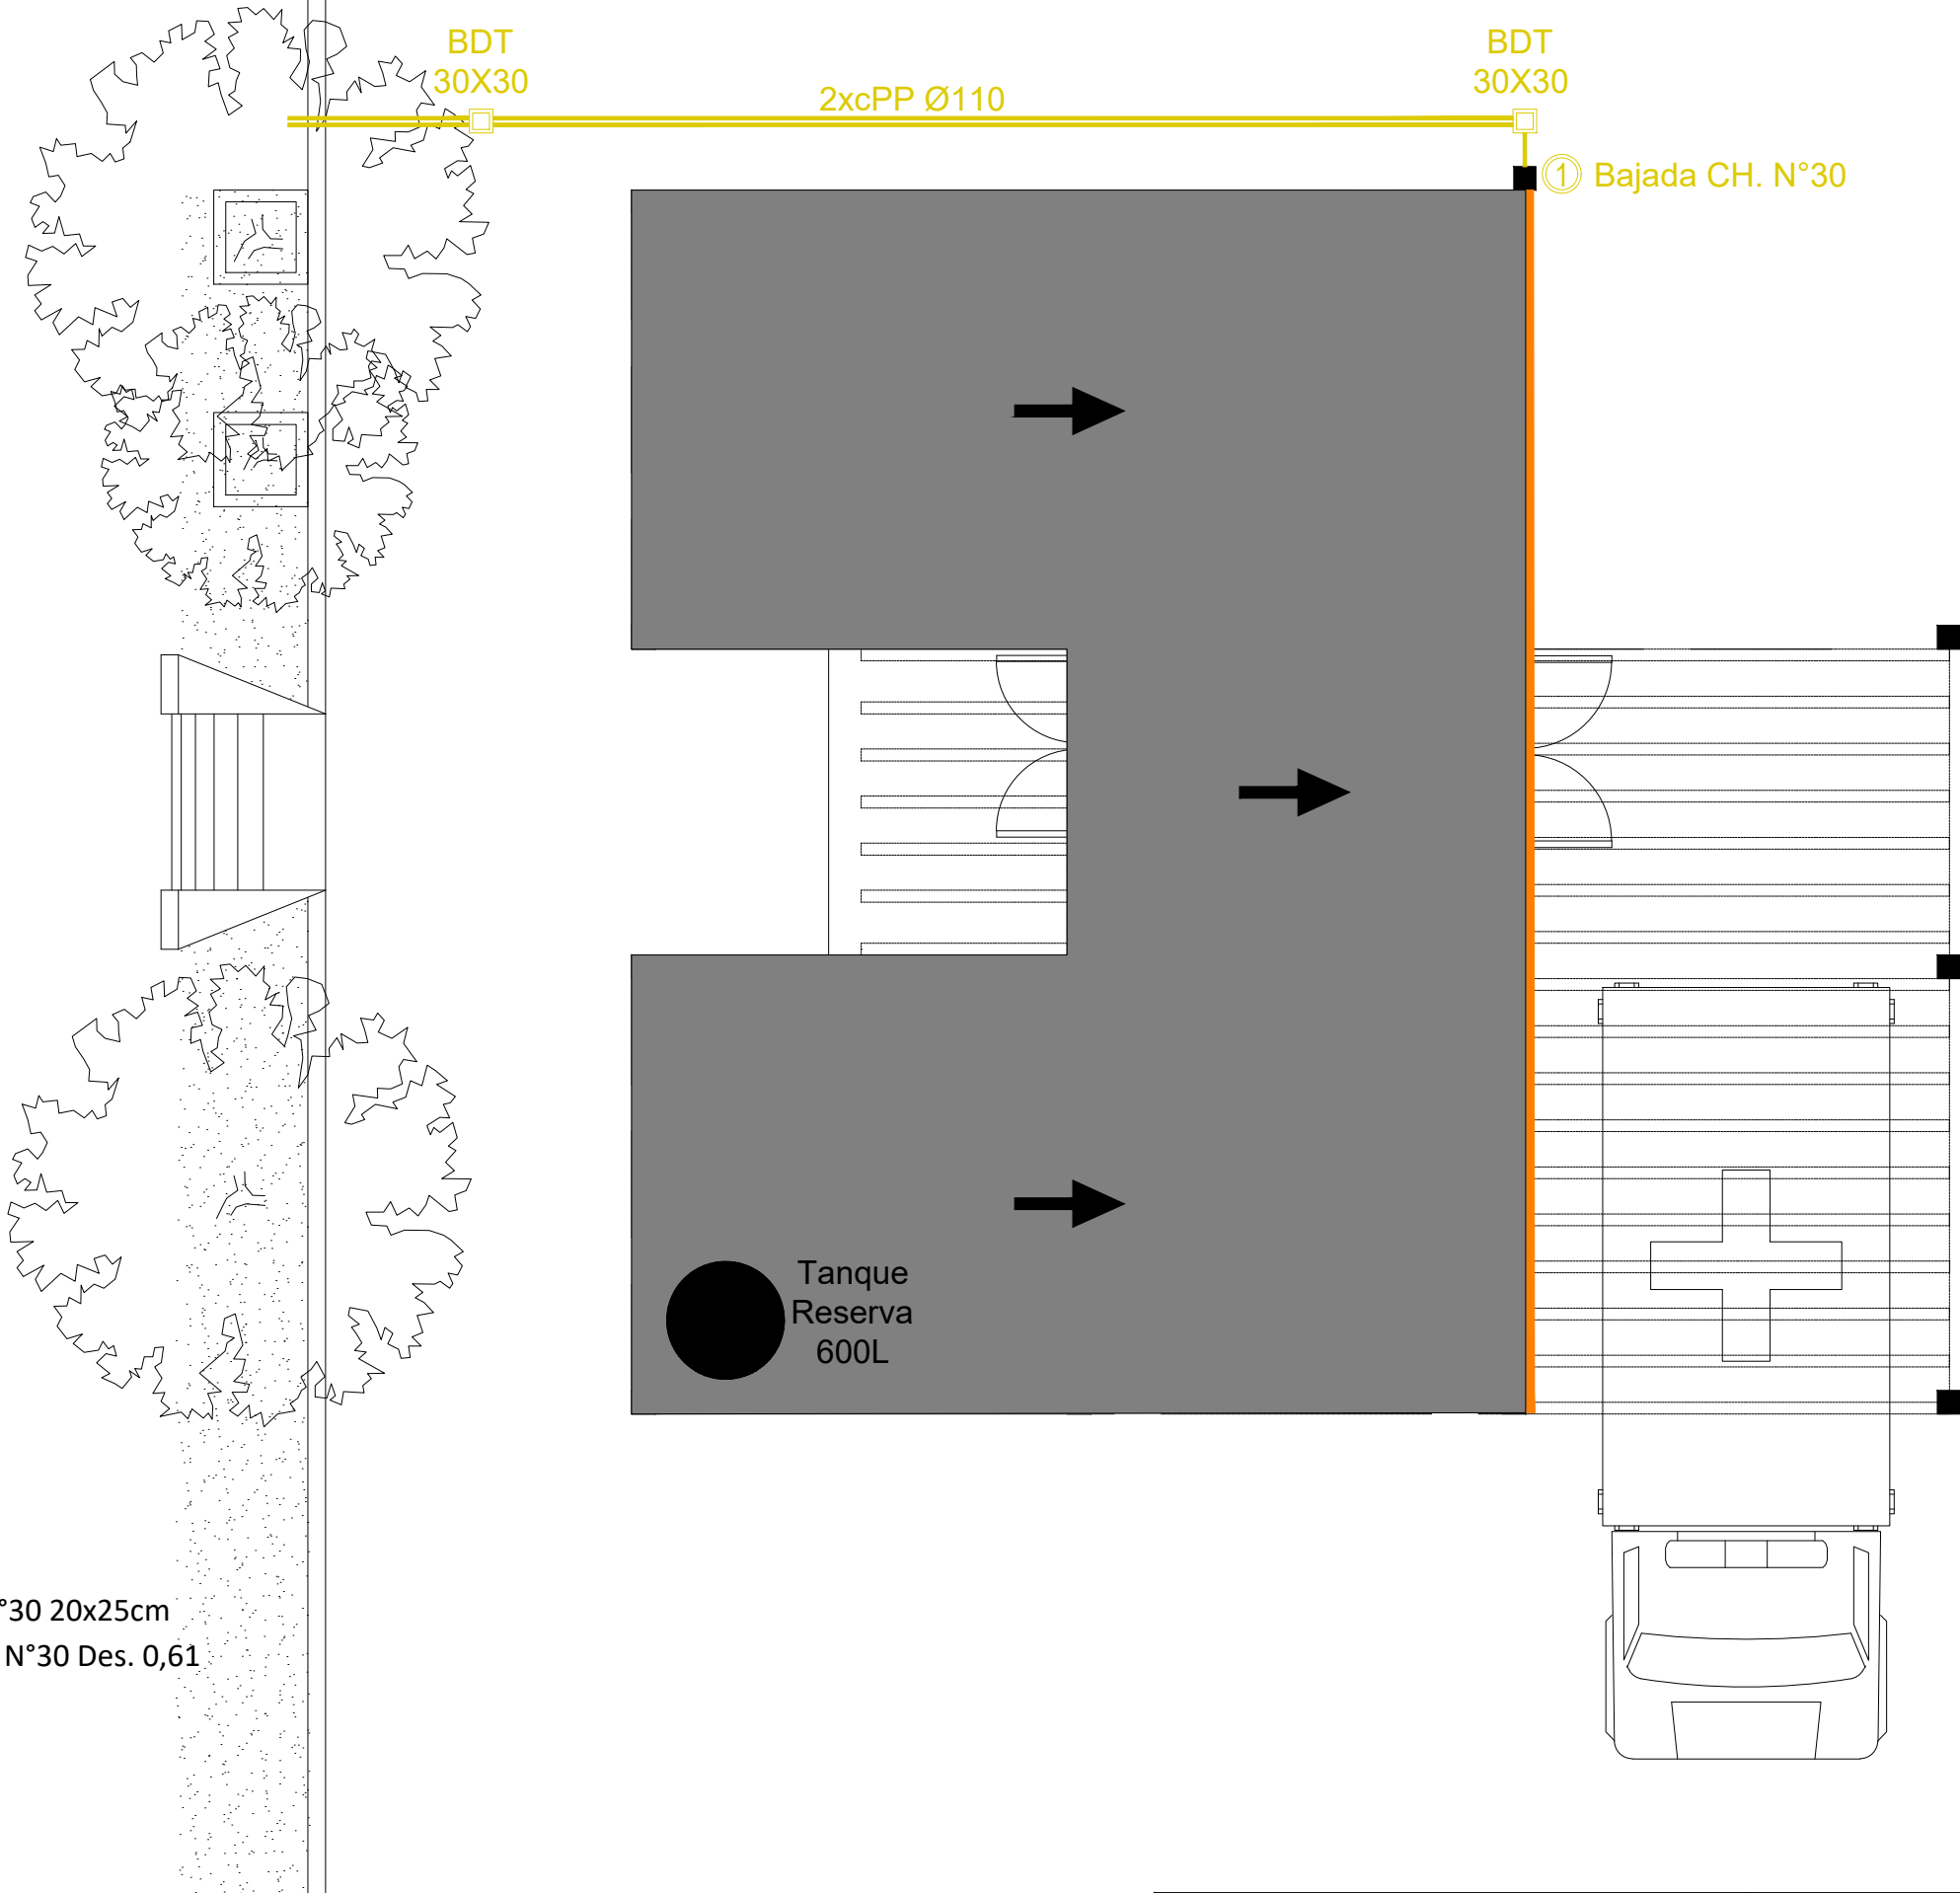


FONDO DE INTEGRACIÓN SOCIO URBANA			
Proyecto: B° 3 Palmeras - Municipio Pichanal - Salta (ID: 2135)		Rubro: POSTA MEDICA	Plano N°: F.8
Escala: S/E	Fecha: 07/2022		
Archivo:		Plano: DESAGUE PLUVIAL	

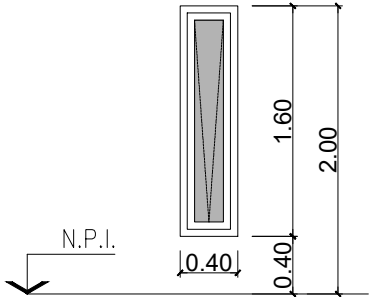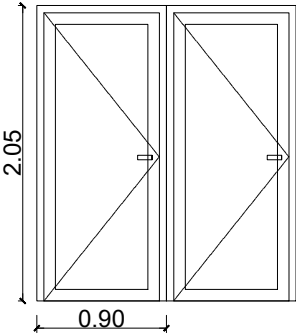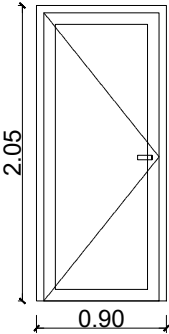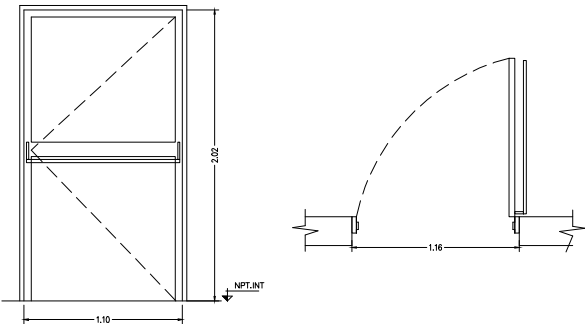V1 CANTIDAD: 08 	P1 CANTIDAD: 02 	P2 CANTIDAD: 04 	P3 CANTIDAD: 02 
--	--	--	--


FORMA DE ABRIR	Proyectantes con tijeras	Apertura a la izquierda	Apertura a la izquierda	
MARCO	ALUMINIO BLANCO ESPESOR DE MARCO: 5cm	ALUMINIO ANODIZADO BLANCO	ALUMINIO ANODIZADO BLANCO	CARPINTERÍA ALUMINIO LÍNEA MODENA o similar
HOJA	ALUMINIO BLANCO CON VIDRIO	MELAMINA BLANCA e=18mm	MELAMINA BLANCA e=18mm	1 HOJA DE ABRIR - De aluminio prepintado color blanco
VIDRIO	Vidrio de Seguridad, espesores 3+3mm Polivinilbutiral pegado con silicona neutra	-	-	-
CONTRAVIDRIO	Aluminio 1.5x1.5cm Cortado a 45°	-	-	-
HERRAJES	HOJAS: Brazo de empuje de Aluminio, para ventana proyectante, dos posiciones TODO DE 1RA. CALIDAD	PICAPORTE: Doble paleta tipo TRABEX	PICAPORTE: Doble paleta tipo TRABEX	BISAGRAS C/3 TORNILLOS DE PERNO O POMELA Manijones de pvc CERRADURA CON PASADOR RECTANGULAR DE ACERO ZINCADO. (Frente y caja niquelada con bocallave interior y exterior niquelados)
TERMINACION	Aluminio Color Blanco	ALUAR LINEA MÓDENA	ALUAR LINEA MÓDENA	ALUAR LINEA MÓDENA

FONDO DE INTEGRACIÓN SOCIO URBANA			
Proyecto: B° 3 Palmeras - Municipio Pichanal - Salta (ID: 2135)		Rubro: POSTA MEDICA	Plano N°: F.9
Escala: S/E	Fecha: 07/2022		
Archivo:		Plano: CARPINTERÍAS	


CORTE B-B

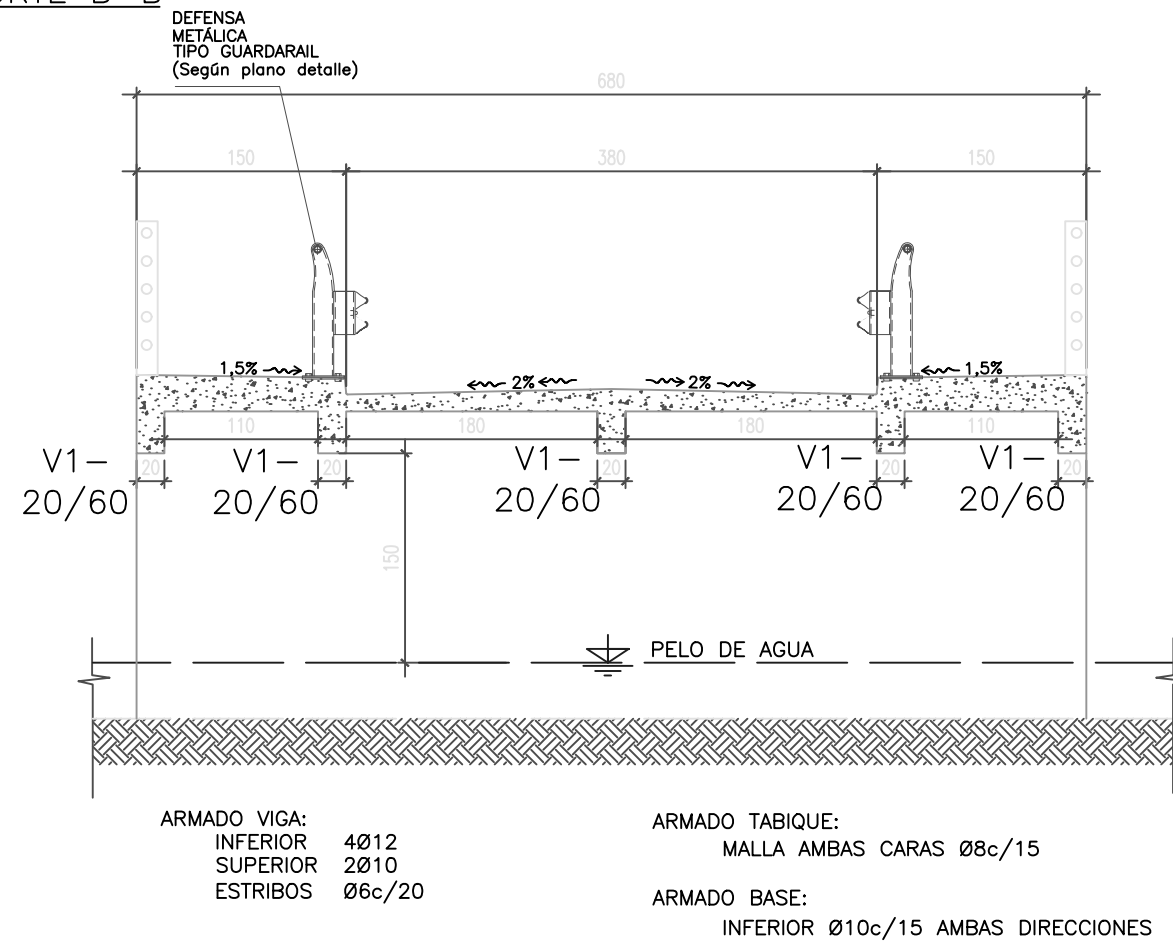

CORTE A-A

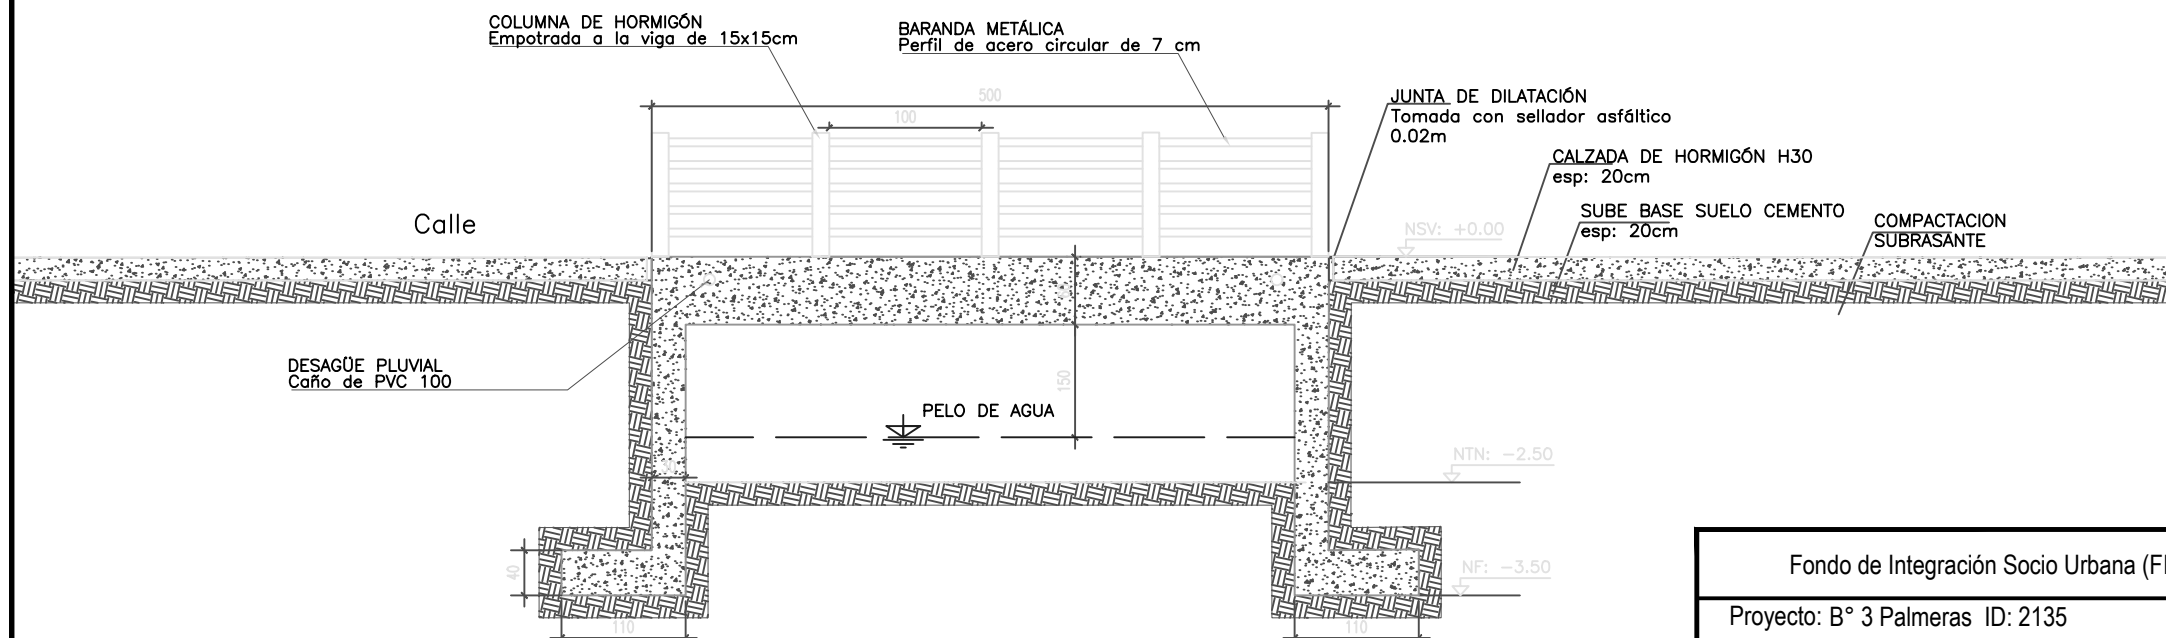


PLANTA

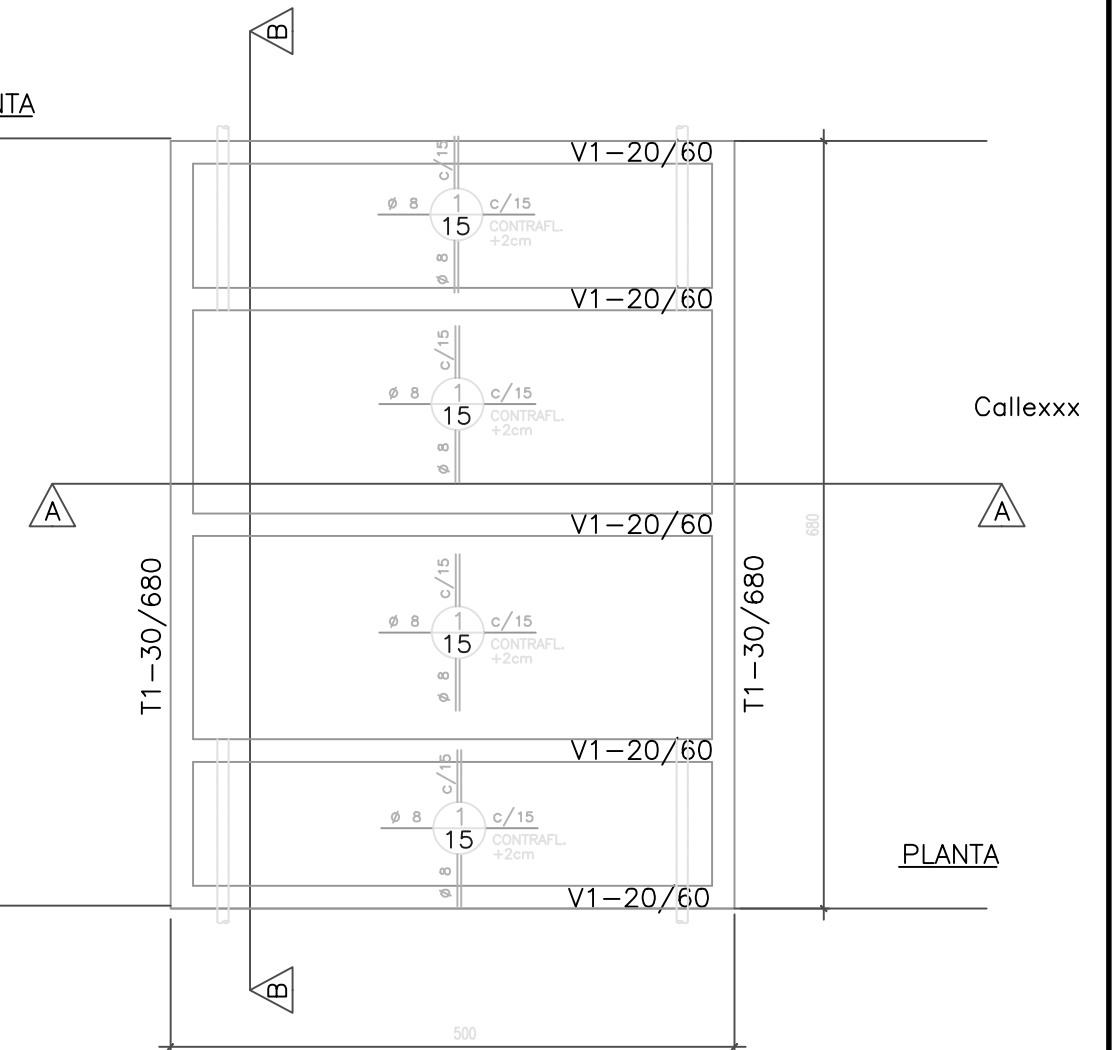


Fondo de Integración Socio Urbana (FISU)		UNIDAD EJECUTORA PROVINCIAL	
Proyecto: B° 3 Palmeras ID: 2135		Salta - Municipio de Pichinal	
Escala: Sin Escala	Fecha: 07/2022	Rubro: PUENTE VEHICULAR Y PEATONAL	
Archivo:		Plano: PUNTE DE 6,80 METROS DE ANCHO	


CORTE B-B

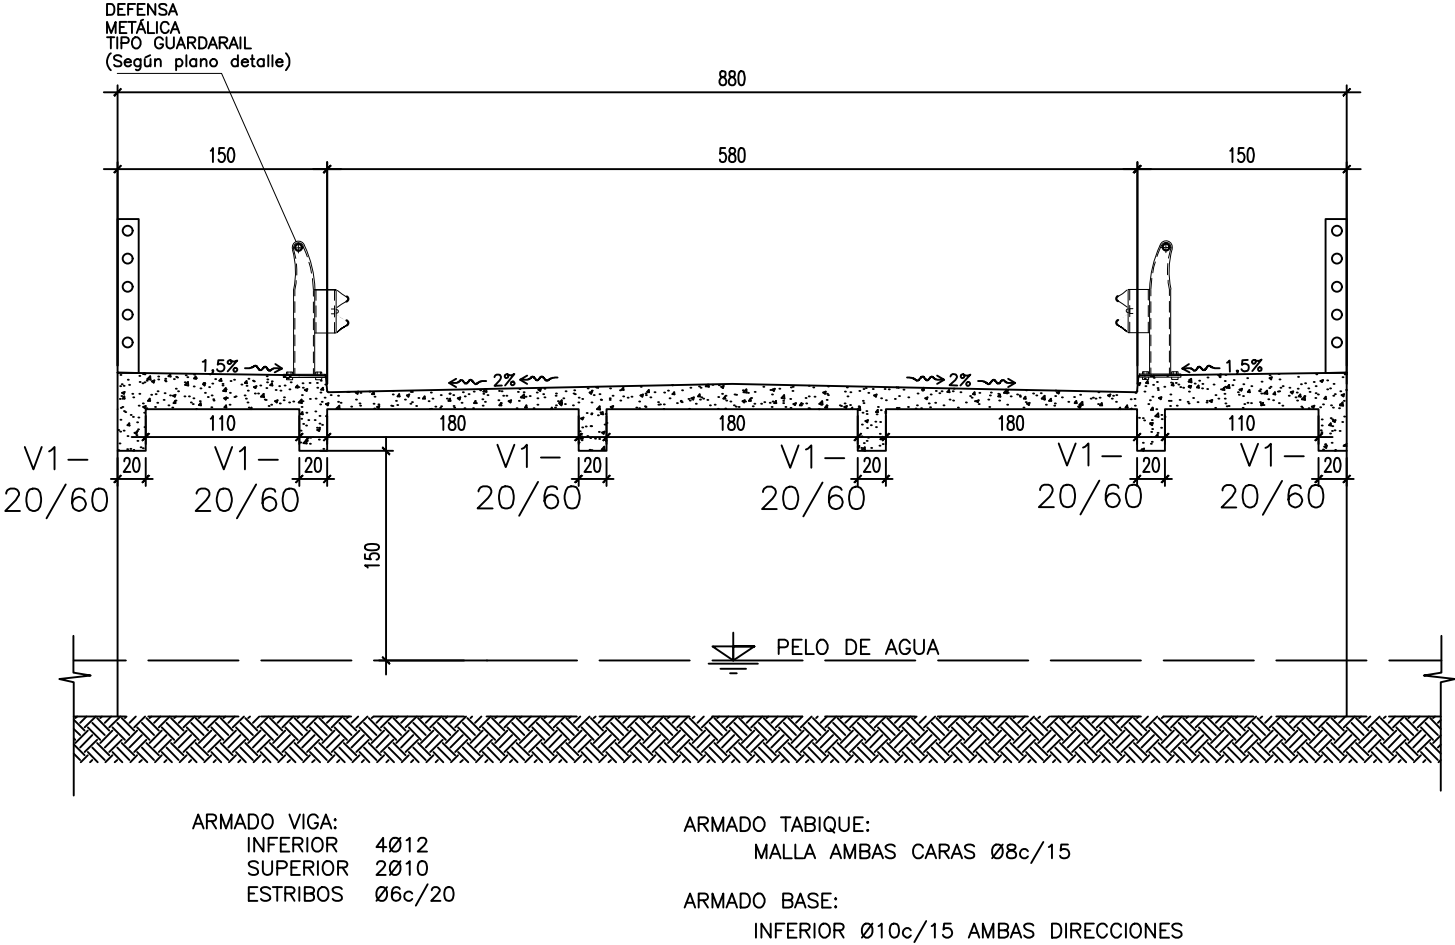

CORTE A-A

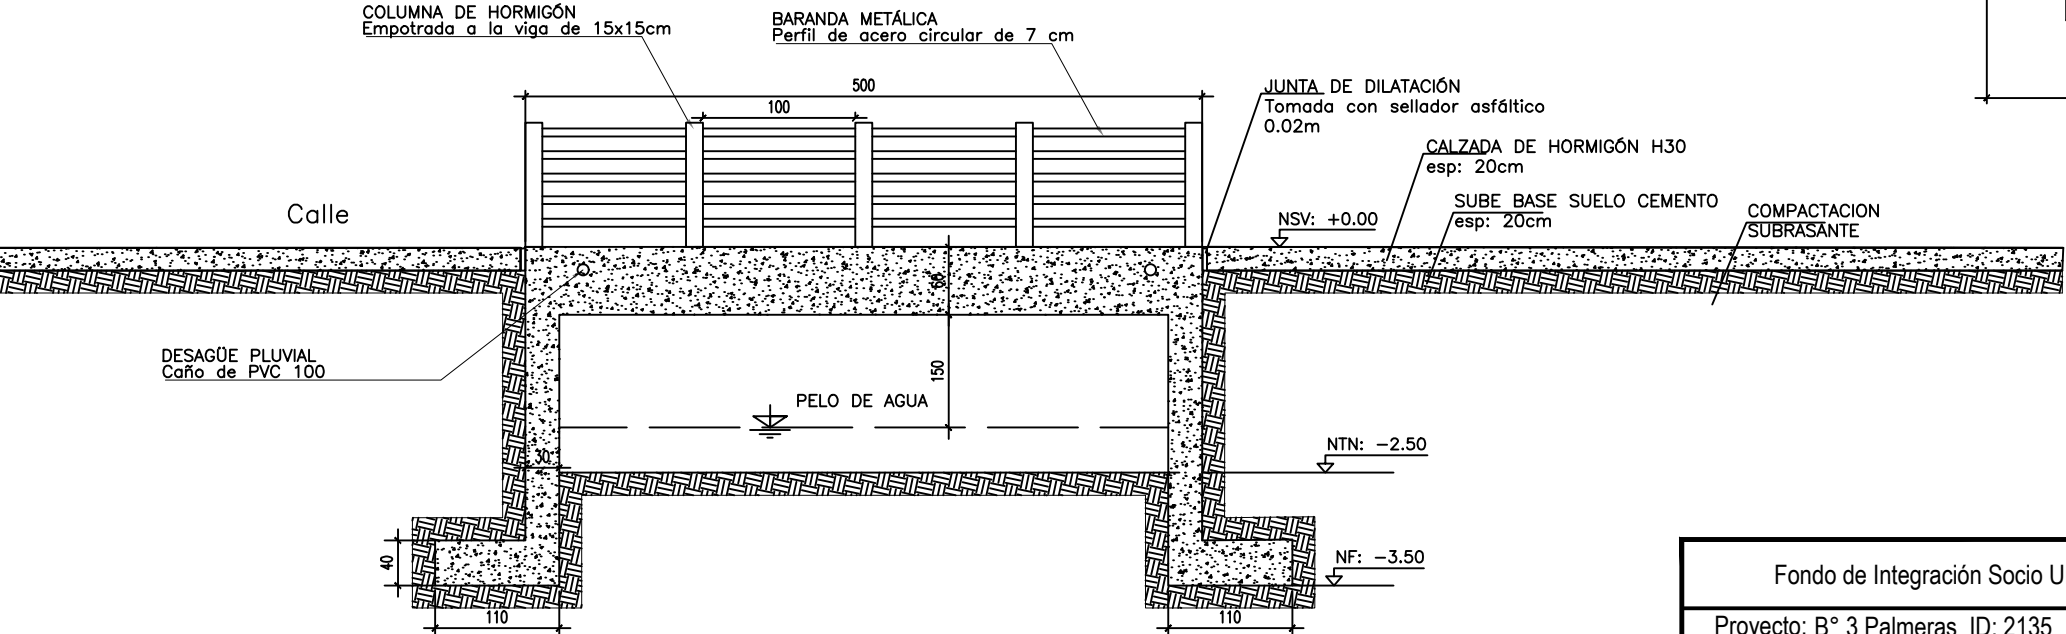


PLANTA

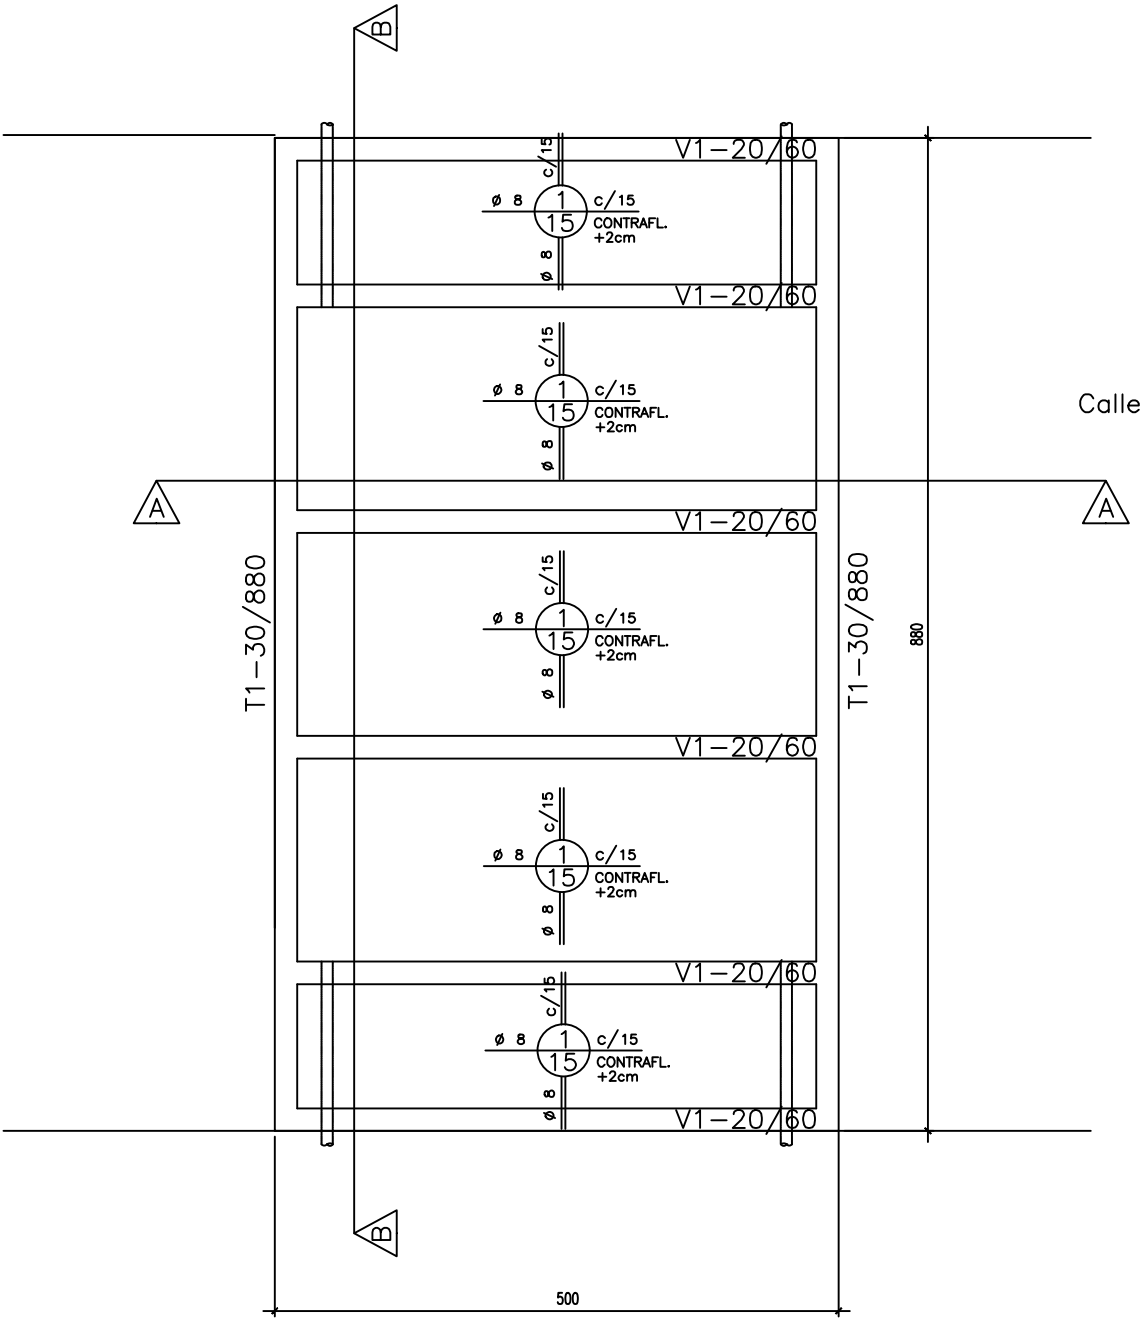

Fondo de Integración Socio Urbana (FISU)		UNIDAD EJECUTORA PROVINCIAL	
Proyecto: B° 3 Palmeras ID: 2135		Salta - Municipio de Pichinal	
Escala: Sin Escala	Fecha: 07/2022	Rubro: PUENTE VEHICULAR Y PEATONAL	
Archivo:		Plano: PUNTE DE 8,80 METROS DE ANCHO	

CORTE B-B

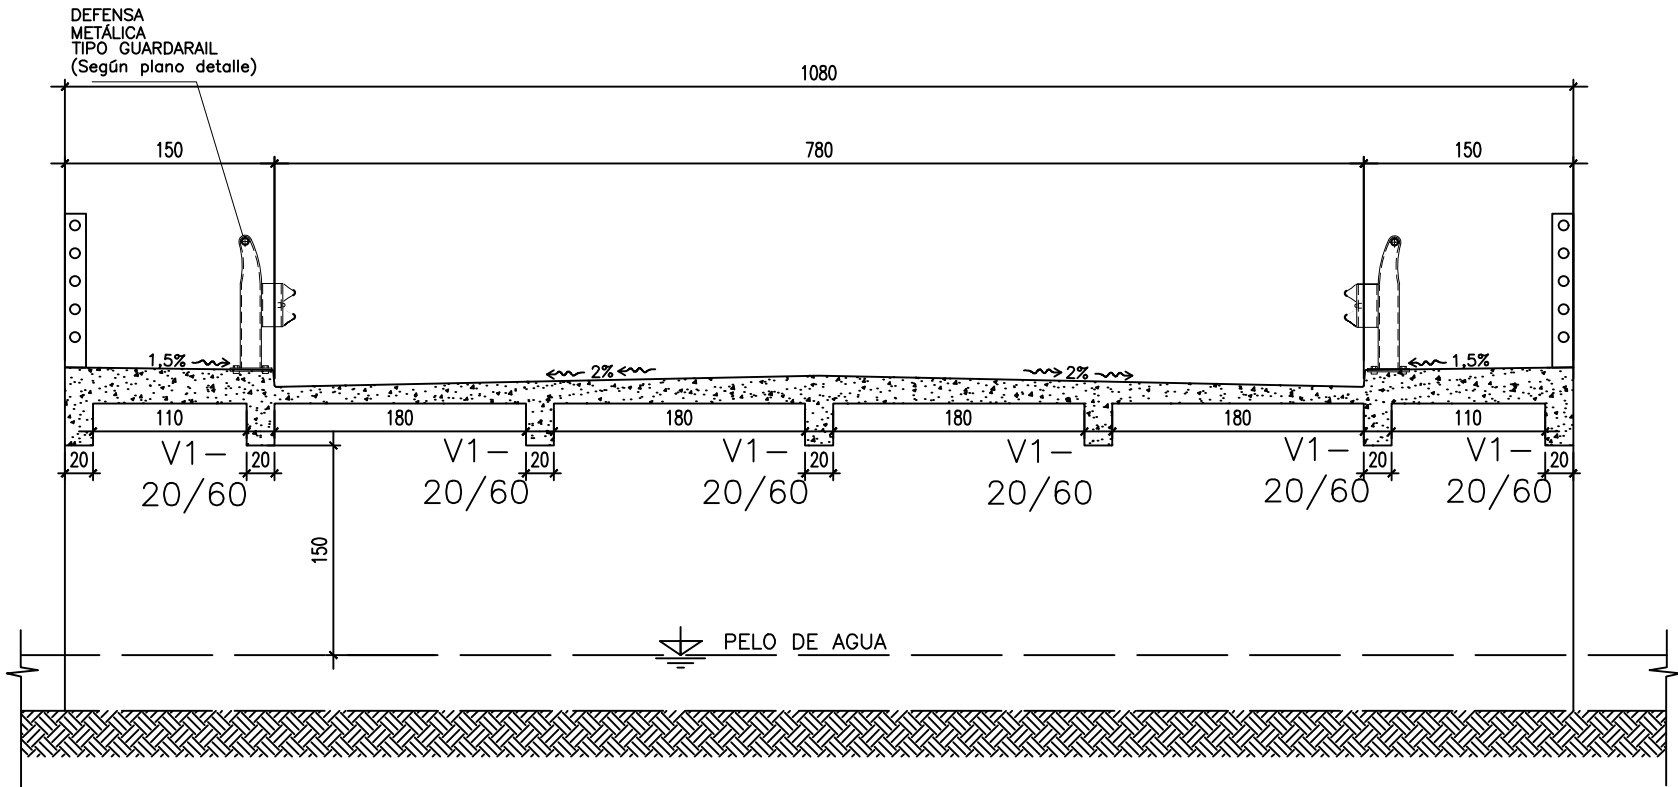


ARMADO VIGA:
INFERIOR 4Ø12
SUPERIOR 2Ø10
ESTRIBOS Ø6c/20


ARMADO TABIQUE:
MALLA AMBAS CARAS Ø8c/15

ARMADO BASE:
INFERIOR Ø10c/15 AMBAS DIRECCIONES

CORTE A-A

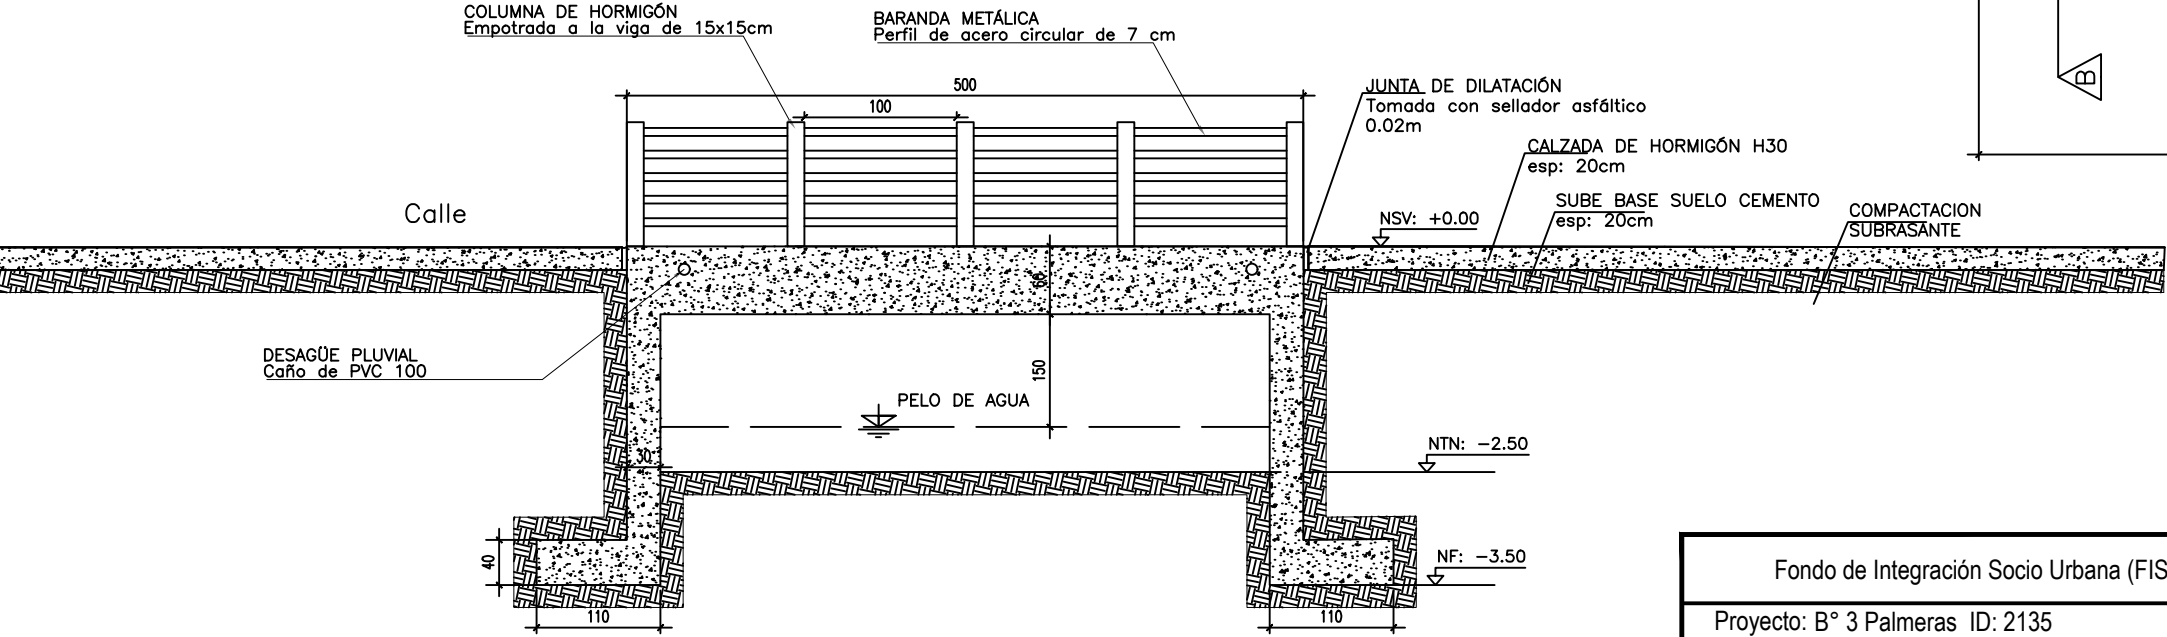


PLANTA

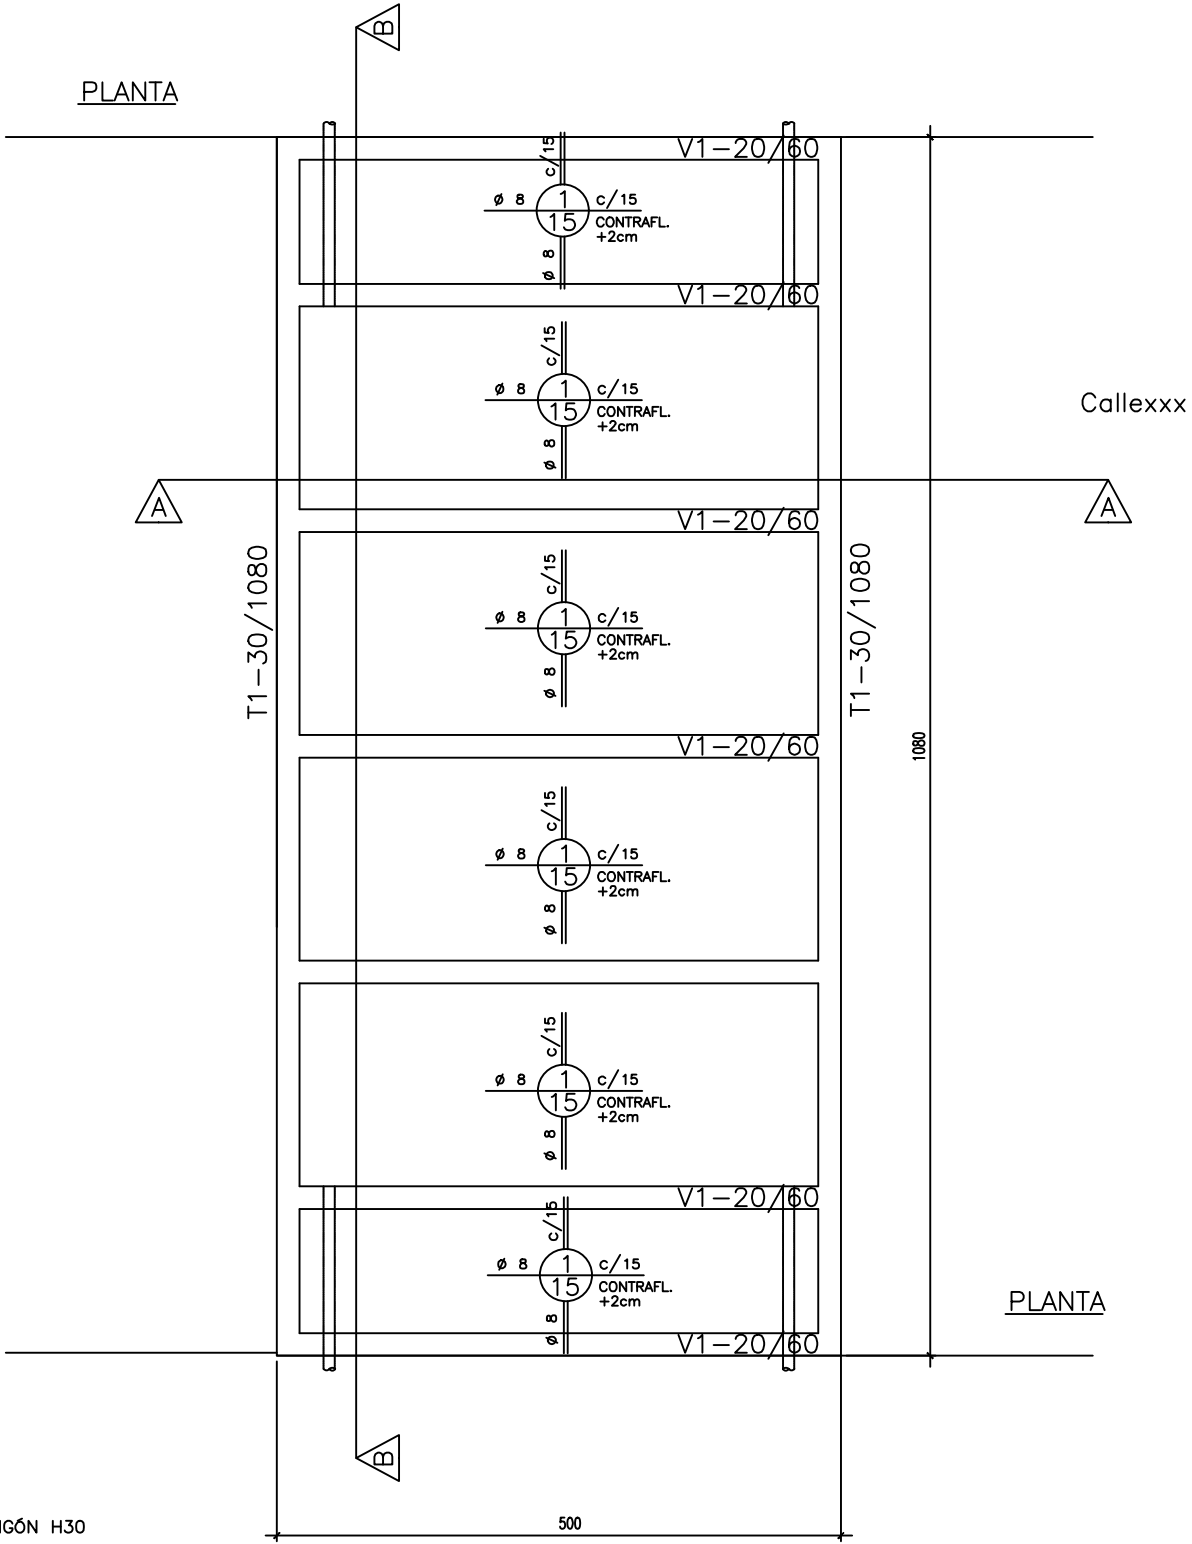


PLANTA

Fondo de Integración Socio Urbana (FISU)		UNIDAD EJECUTORA PROVINCIAL	
Proyecto: B° 3 Palmeras ID: 2135		Salta - Municipio de Pichinal	
Escala: Sin Escala	Fecha: 07/2022	Rubro: PUENTE VEHICULAR Y PEATONAL	
Archivo:		Plano: PUNTE DE 10,80 METROS DE ANCHO	

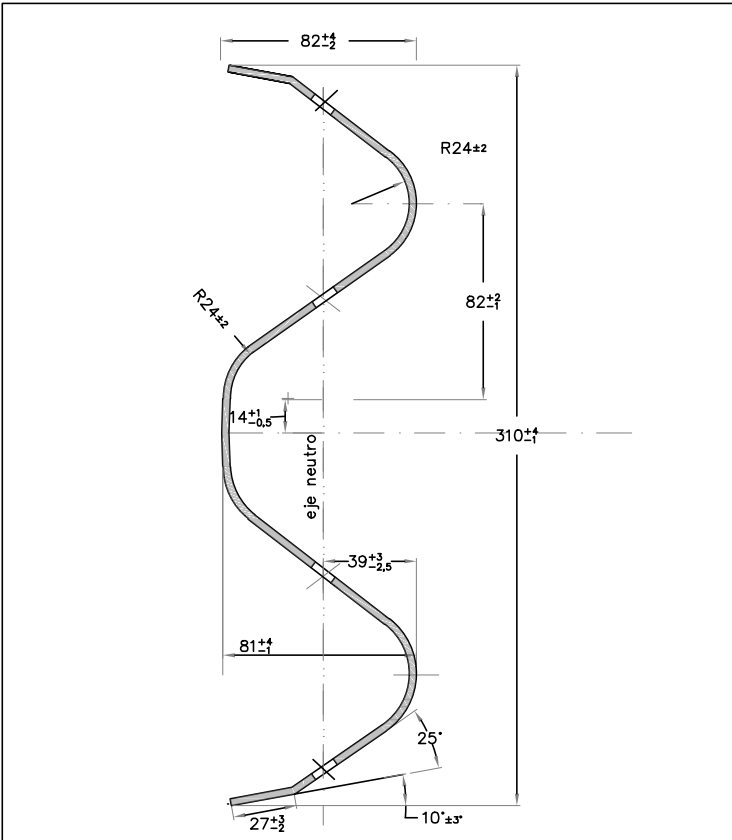


Perfil de doble onda

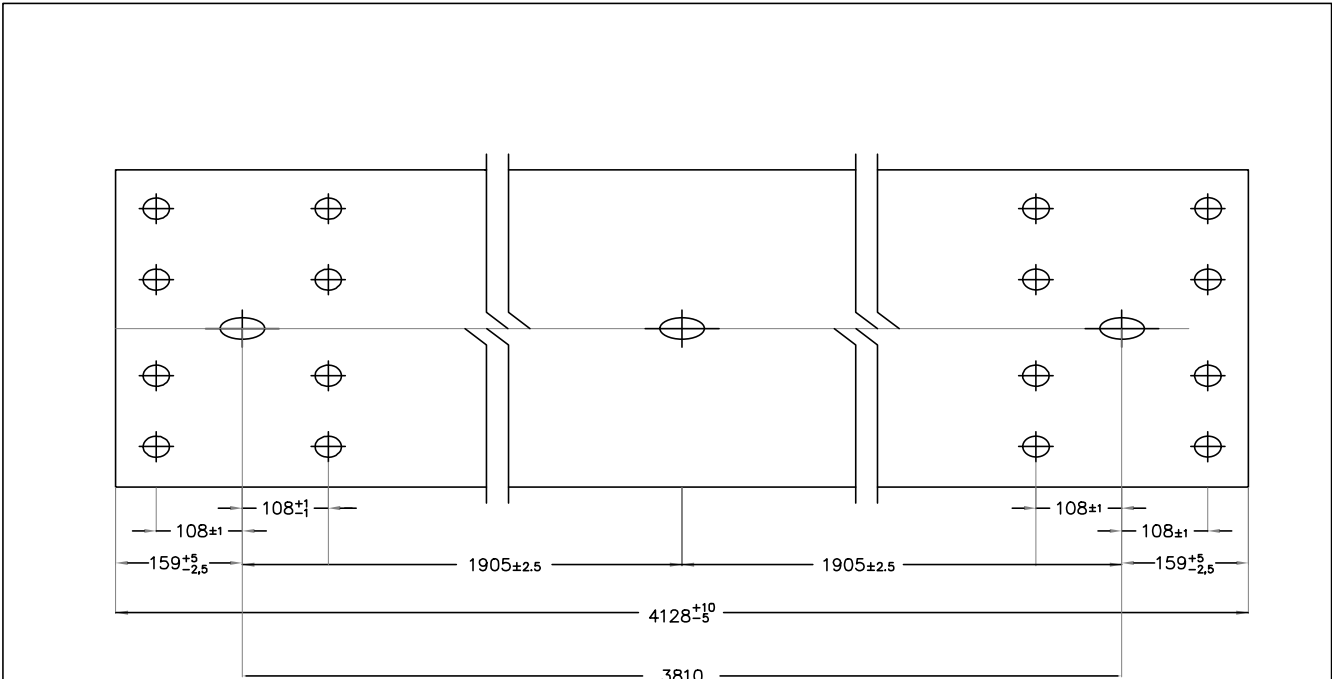


Calibre (e) 12 (2,65 mm chapa base sin galvanizado)
Área de sección transversal = 12.84 cm²
Momento de inercia horizontal = 96.15 cm⁴
Momento resistente horizontal = 22.53 cm³
Peso .aproximado 43,8Kg

Sección Longitudinal

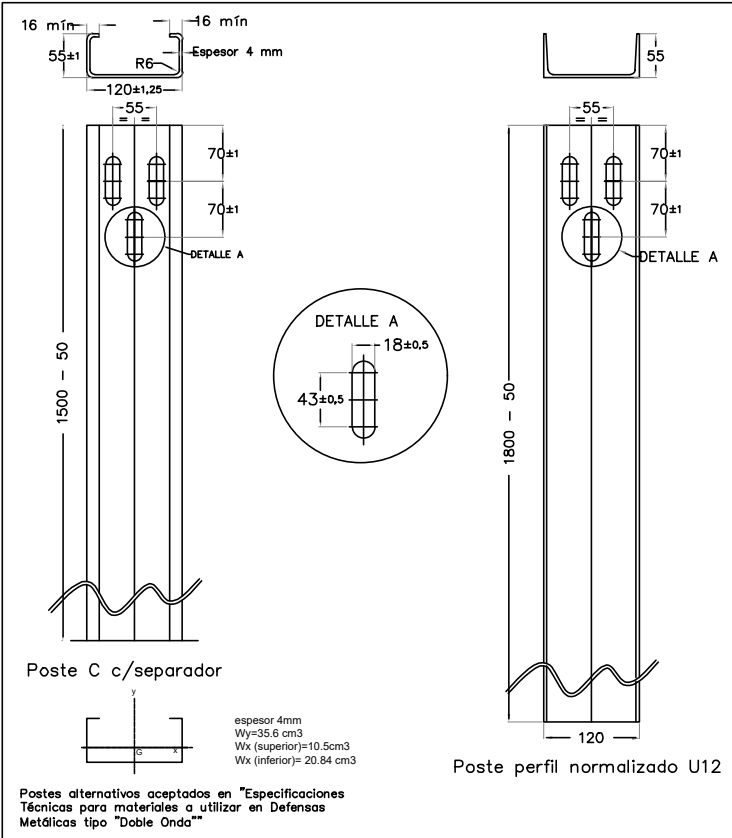


Postes de fijación de acero

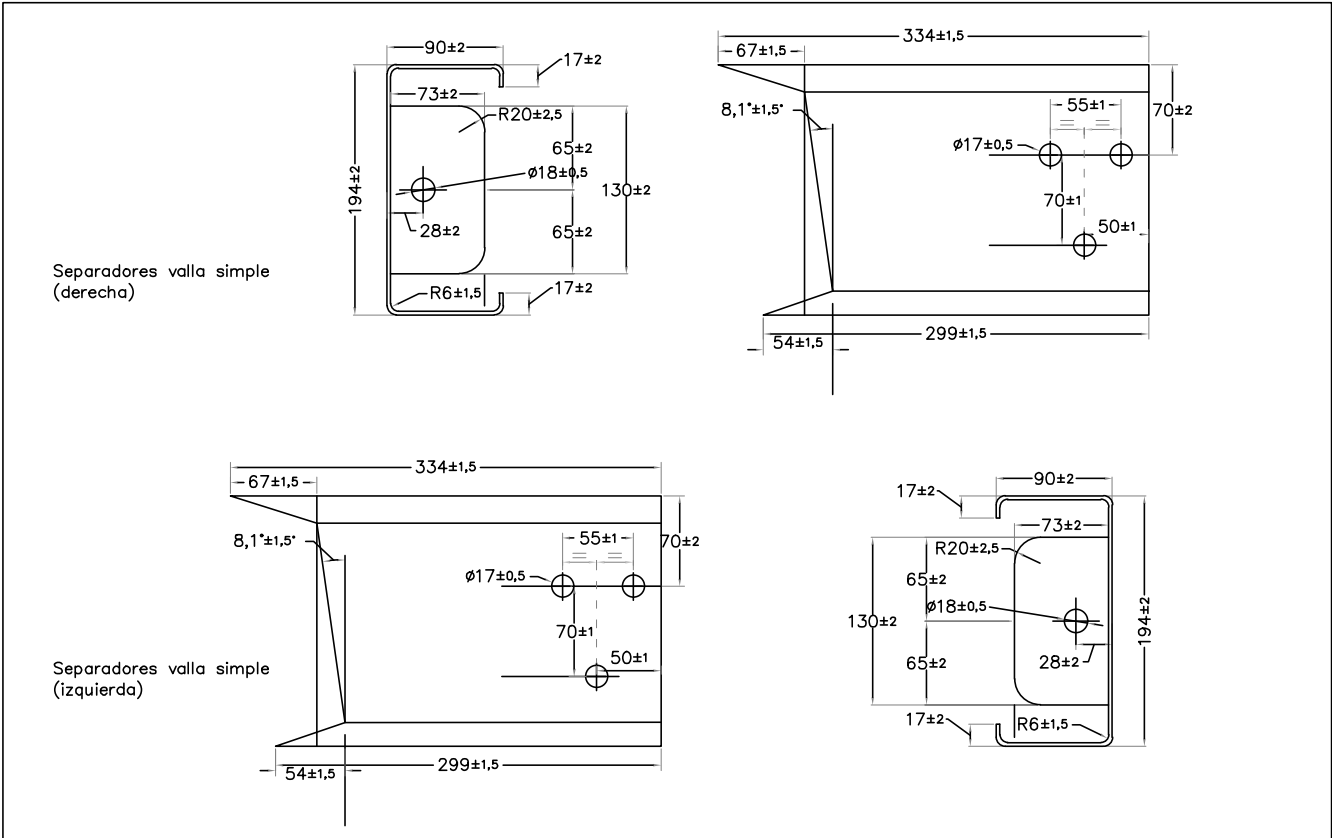


Separadores (postes acero)


Fondo de Integración Socio Urbana (FISU)		UNIDAD EJECUTORA PROVINCIAL	
Proyecto: B° 3 Palmeras ID: 2135		Salta - Municipio de Pichinal	
Escala: 1/40	Fecha: 07/2022	Rubro: PUENTE VEHICULAR Y PEATONAL	
Archivo:		Plano: DETALLE MONTAJE GUARDARAIL	

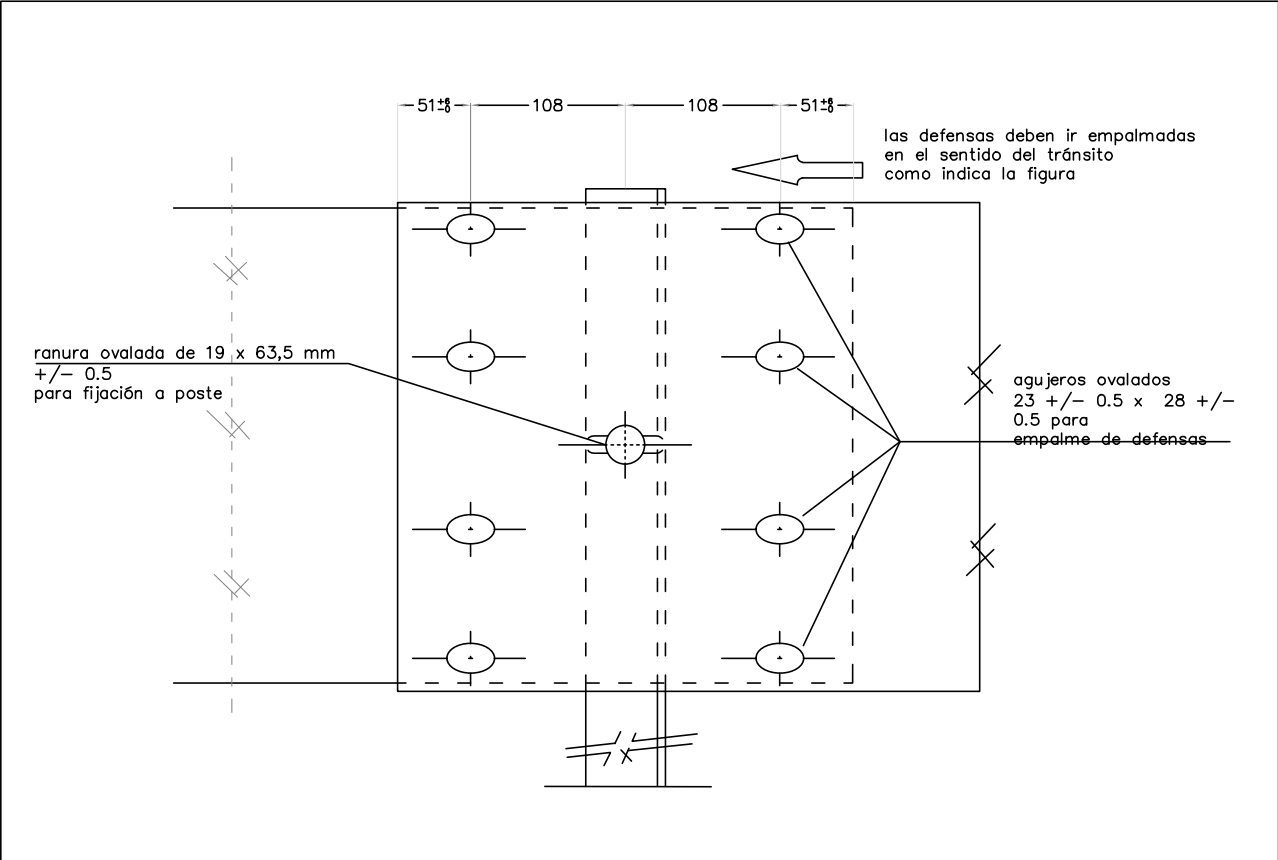


Detalle empalme de las defensas y fijación a separador

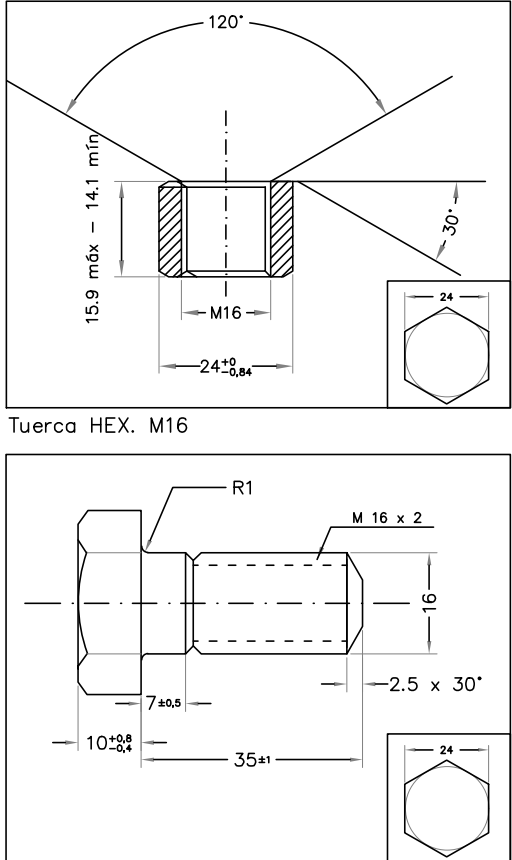



Tornillo cabeza hexagonal. Unión separador al poste.

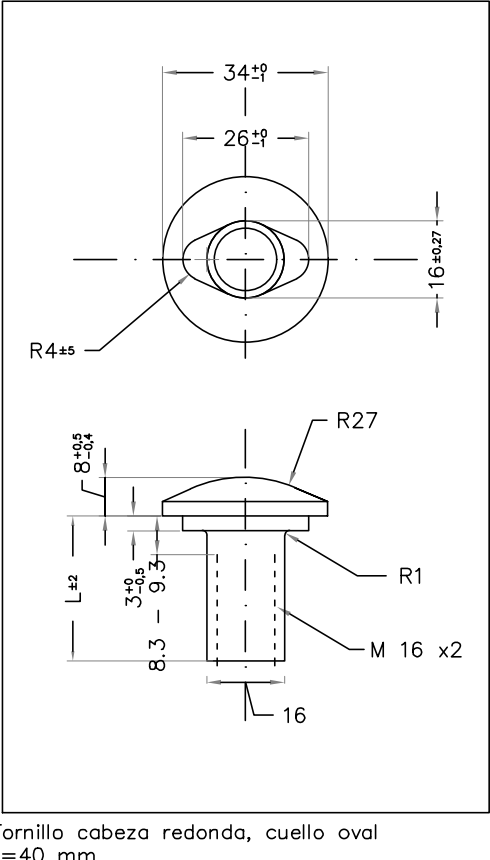

Tornillo cabeza redonda, cuello oval L=40 mm

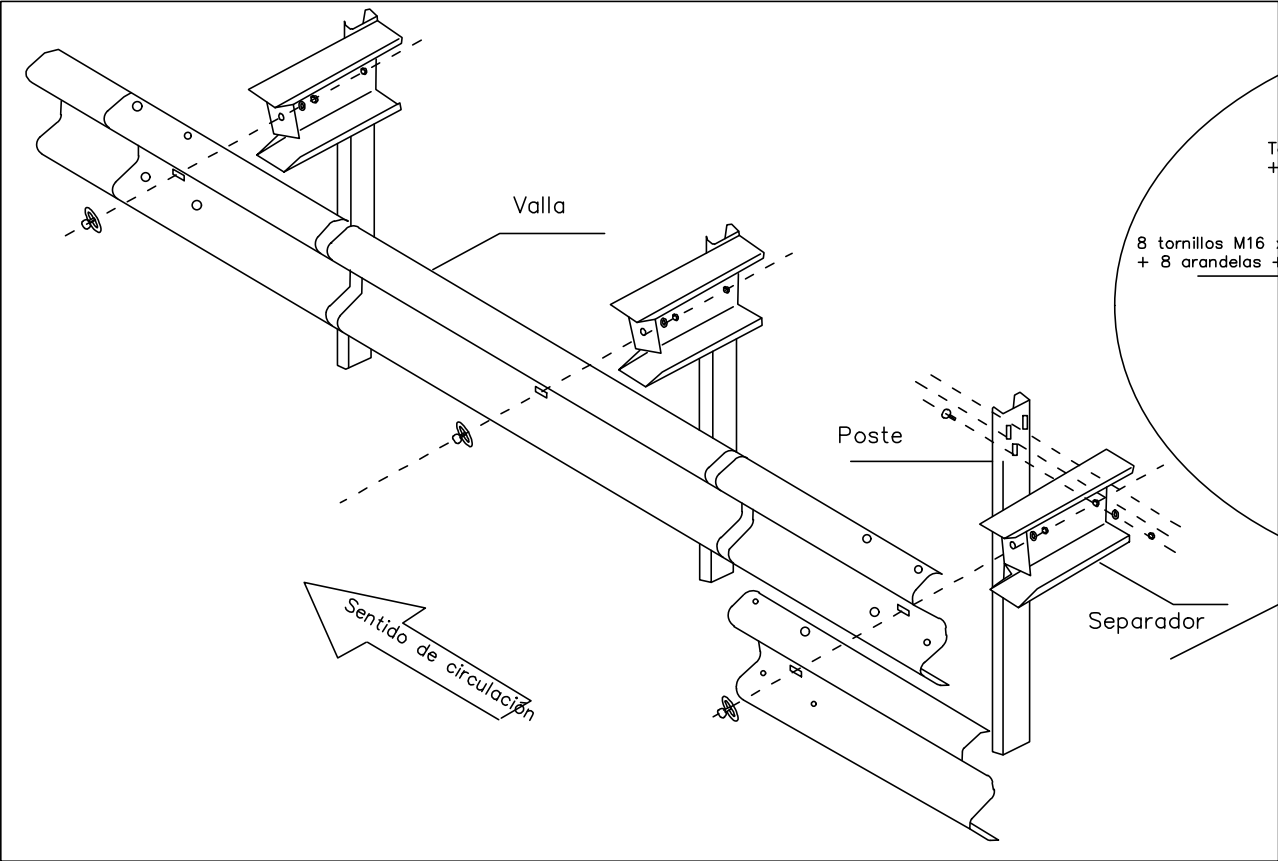

Sección de la barrera – Instalación

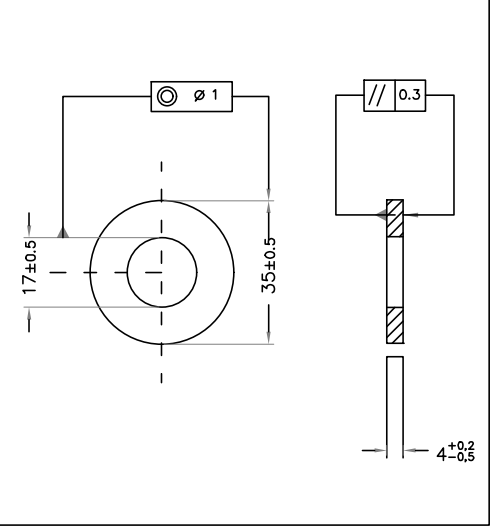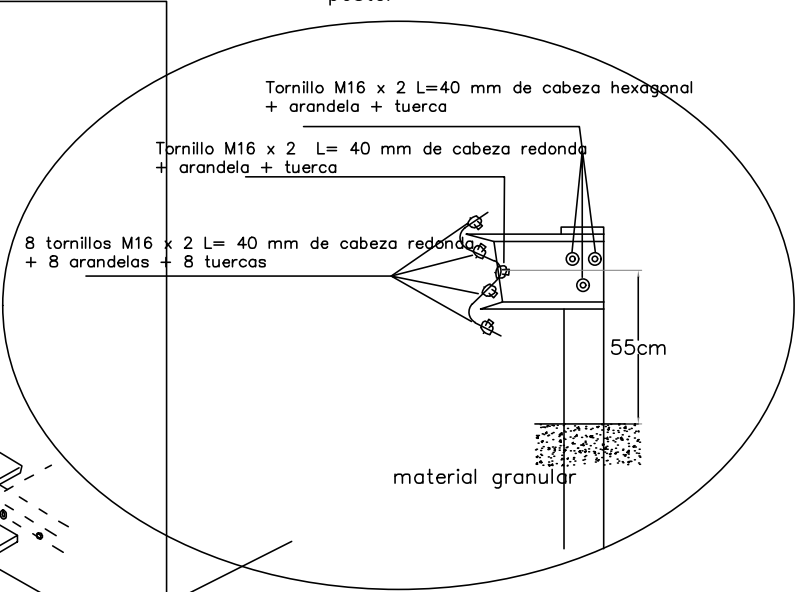

Arandela plana 35 x 17 x 4

Nota: Esta lámina se utilizará en conjunción con las "Especificaciones del Equipamiento para la Seguridad Vial"

- Especificaciones técnicas para materiales a utilizar en defensas metálicas tipo "doble onda".
- Recomendaciones para la colocación de defensas laterales metálicas tipo "doble onda".
- Todas las medidas en mm salvo indicación.

Fondo de Integración Socio Urbana (FISU)		UNIDAD EJECUTORA PROVINCIAL	
Proyecto: B° 3 Palmeras ID: 2135		Salta - Municipio de Pichinal	
Escala: 1/40	Fecha: 07/2022	Rubro: PUENTE VEHICULAR Y PEATONAL	
Archivo:		Plano: DETALLE GUARDARAIL	