



INSTITUTO PROVINCIAL
DE VIVIENDA
AREA DE PROYECTOS

PLAN NACIONAL DE SUELO URBANO

Proyecto : 416 LOTES CON SERVICIOS VIVIENDAS
SAN RAMON DE LA NUEVA ORAN
DEPARTAMENTO ORAN - Salta

Zona Bioclimática:

-

Responsables	Firma	Fecha
Diseño:		
Dibujó:	D.H.Mercado	Dic. 2020
Revisó:		
Aprobó:	Arq. V. Gallipoli	Dic. 2020



Plano
RED DE AGUA

Tipologías de diseño:

-

Escalas: S/E
Archivo CAD: INF-02 - Red de Agua.dwg

Código: **INF- 02**
Revisión: **00**

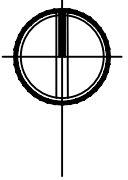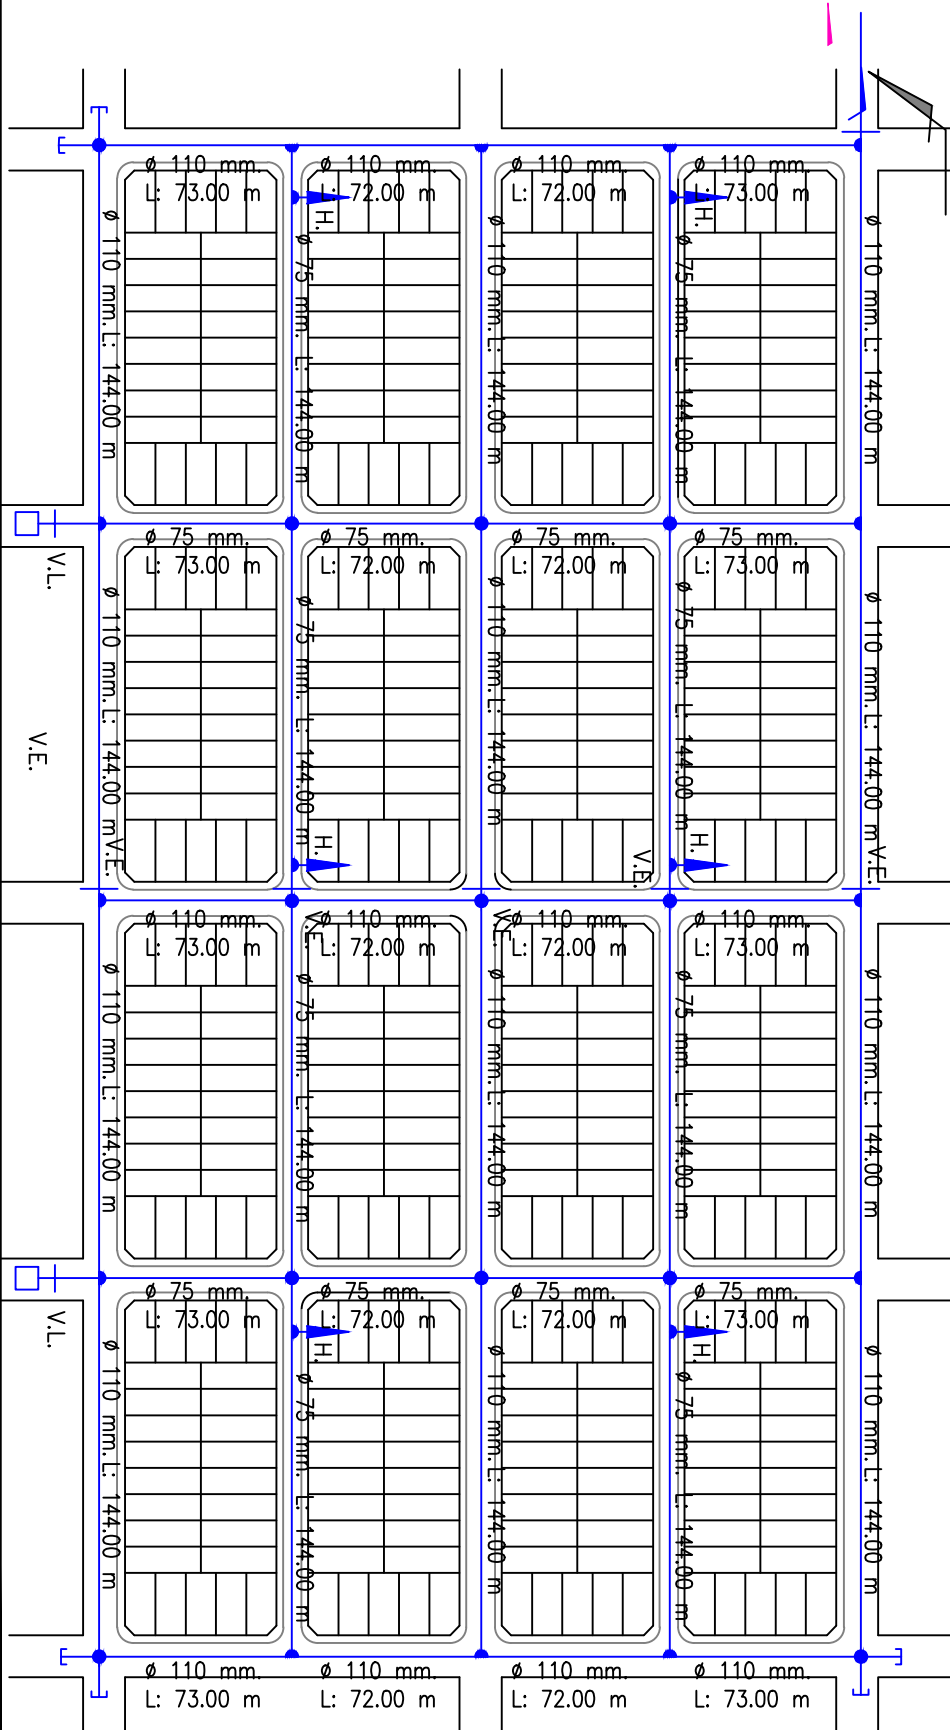

REFERENCIAS

- RED DE AGUA A CONSTRUIR
- VALVULA DE LIMPIEZA EXISTENTE
- HIDRANTE A INSTALAR
- VALVULA ESCLUSA A CONSTRUIR

NOTA:

- VALVULAS LIMPIEZAS : Cont. 2
- VALVULAS ESCLUSAS : Cont. 6 - 3 Ø 110 - 3 Ø 75
- HIDRANTES : Cont. 6
- LONGITUD TOTAL RED Ø 110 : 2314,00 m
- LONGITUD TOTAL RED Ø 75 : 888,00 m