



INSTITUTO PROVINCIAL
DE VIVIENDA

AREA DE PROYECTOS

PLAN NACIONAL DE SUELO URBANO

Proyecto :

416 LOTES CON SERVICIOS VIVIENDAS
SAN RAMON DE LA NUEVA ORAN
DEPARTAMENTO ORAN - Salta

Zona Bioclimática:

-

Responsables

Firma

Fecha

Diseño:

Dibujó:

D.H.Mercado

Dic. 2020

Revisó:

Aprobó:

Arq. V. Gallipoli

Dic. 2020

Escalas:

S/E

Archivo CAD:

INF-03 - Red de Cloaca.dwg



Código

INF- 03

Revisión

00

RED DE CLOACA

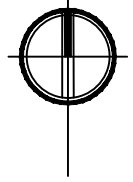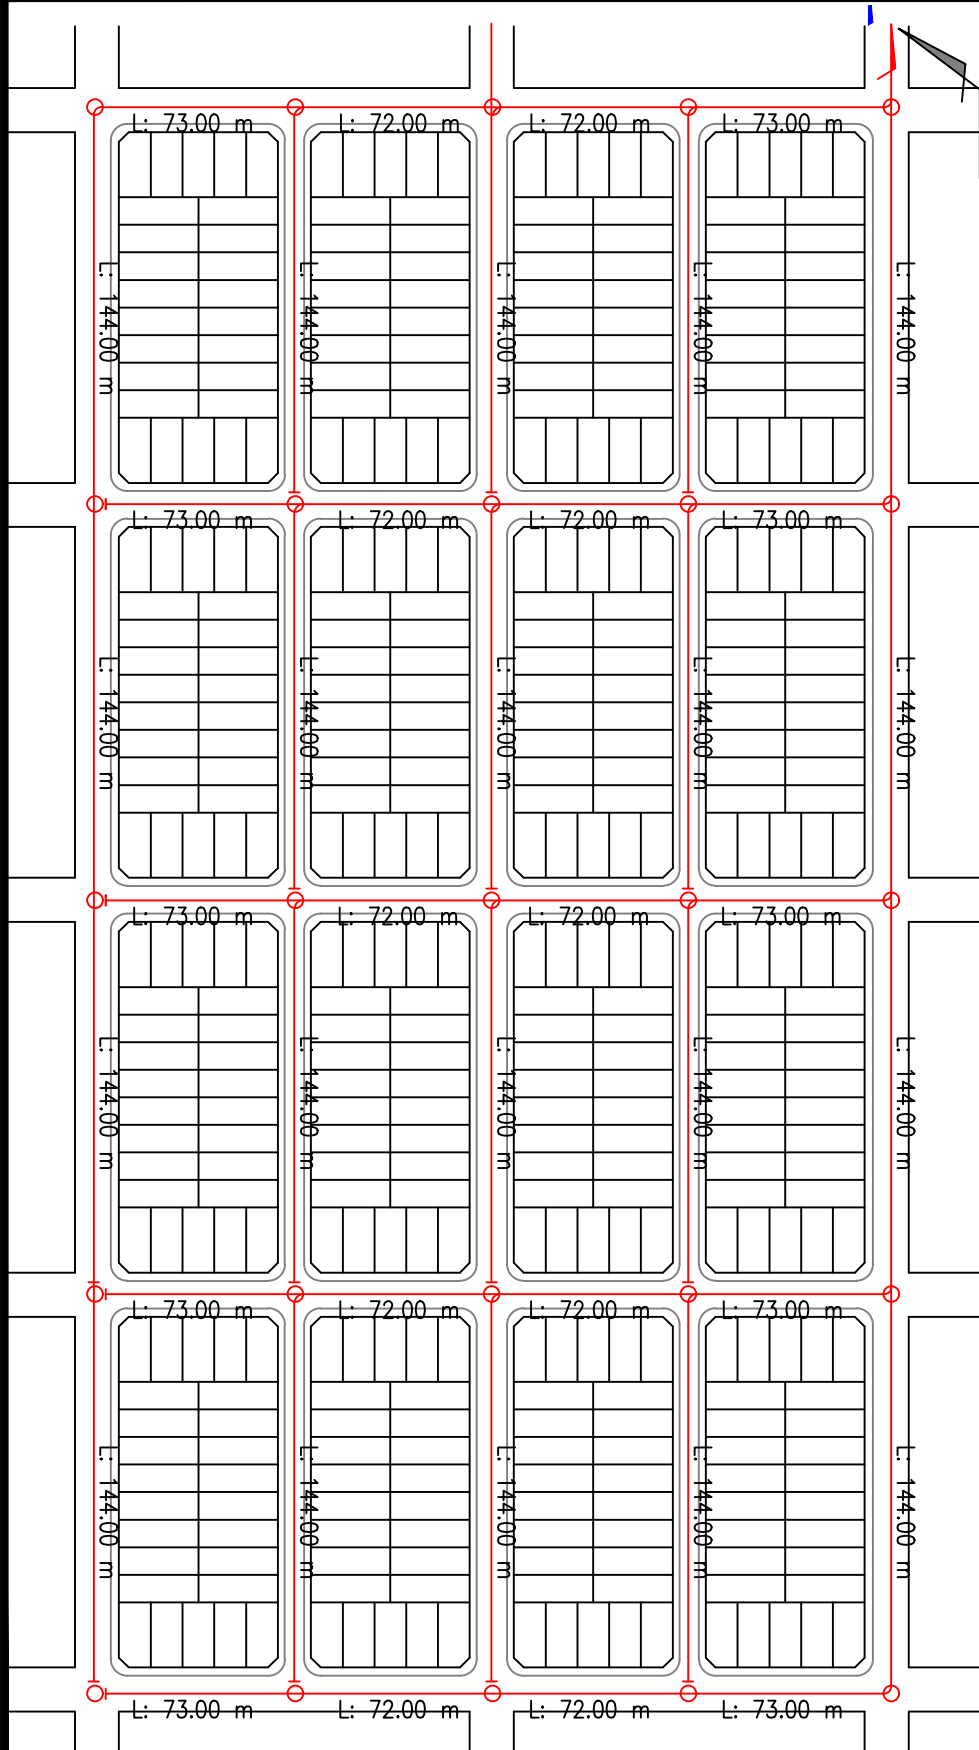

REFERENCIAS



RED DE CLOACA A CONSTRUIR



BOCA DE REGISTRO A CONSTRUIR

NOTA:

LOS DIAMETROS NO INDICADOS SON PVC Ø 160mm

BOCAS DE REGISTRO : Cant. 25

LONGITUD TOTAL RED : 4330.00 m