



INSTITUTO PROVINCIAL DE VIVIENDA



AREA DE PROYECTOS

# PLAN NACIONAL DE SUELO URBANO

Proyecto :	416 LOTES CON SERVICIOS VIVIENDAS SAN RAMON DE LA NUEVA ORAN DEPARTAMENTO ORAN - Salta	Zona Bioclimática:	-
Plano	<b>RED VIAL</b>	Tipologías de diseño:	-

Responsables	Firma	Fecha
Diseño: -		
Dibujó: D.H.Mercado		Dic. 2020
Revisó: -		
Aprobó: Arq. V. Gallipoli		Dic. 2020

Escalas:	S/E	Código	Revisión
Archivo CAD:	INF-05 - Red Vial	<b>INF- 05</b>	<b>00</b>

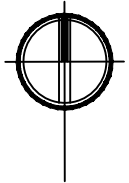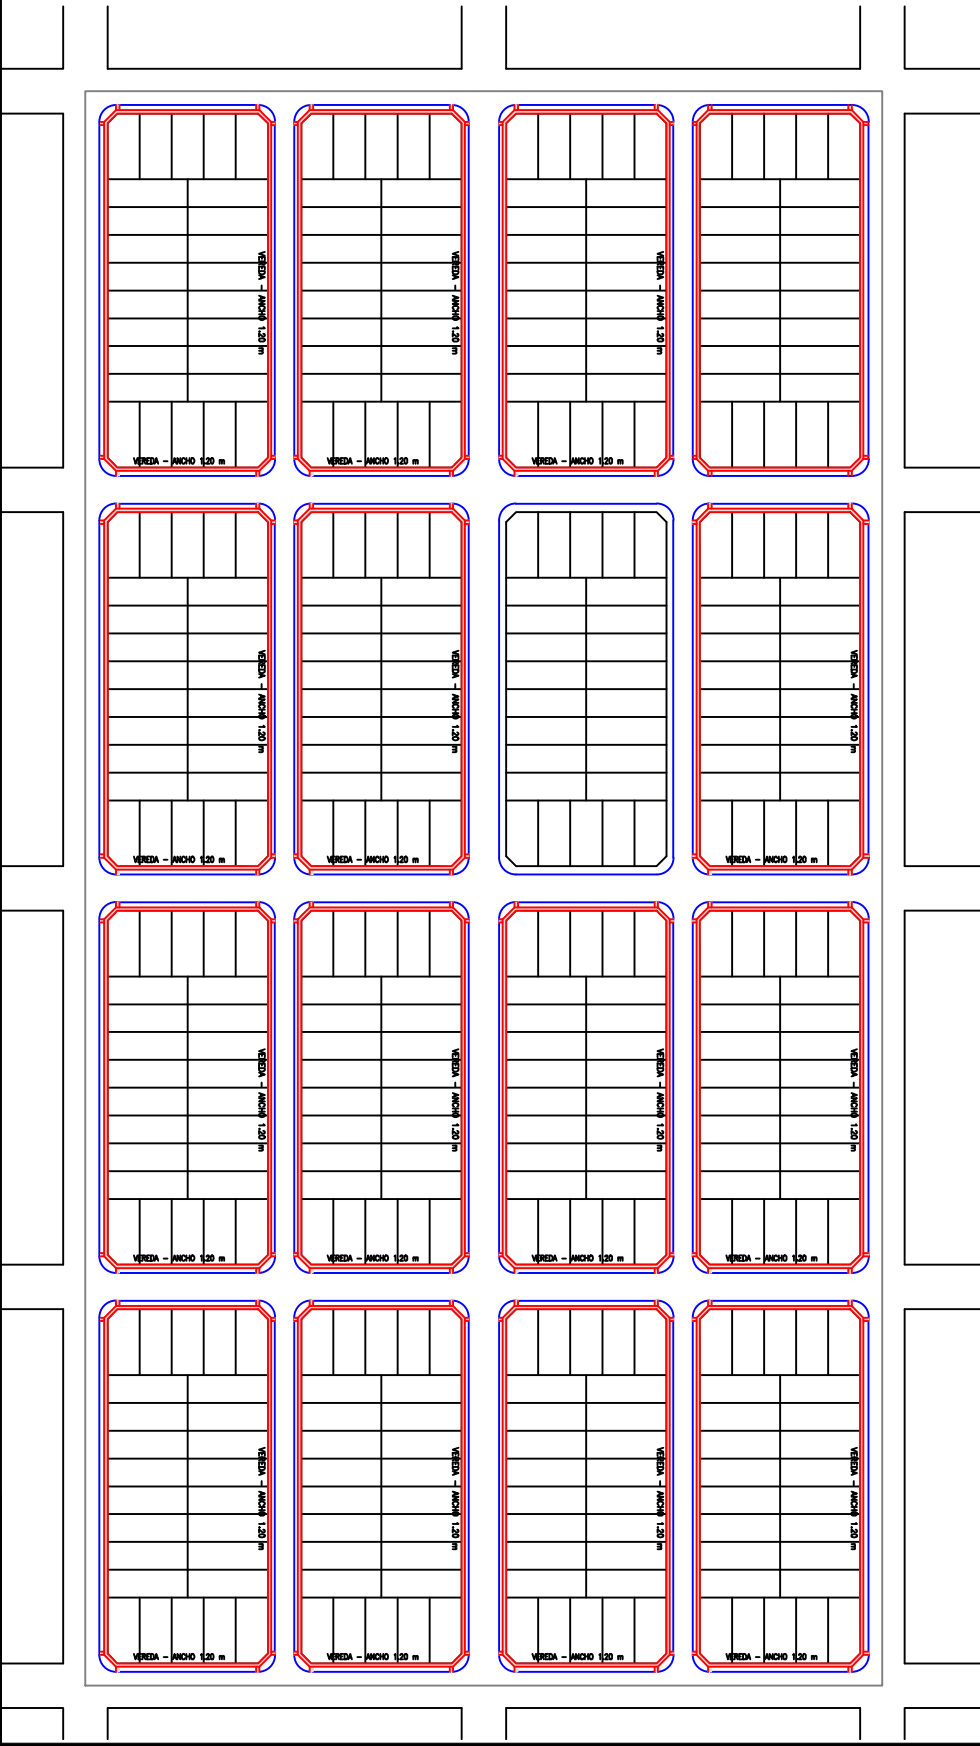

Ancho 1.20 m



VEREDA (Ancho 1.20 m) A CONSTRUIR - Area: 7296,70 m<sup>2</sup>



ENRIPIADO A CONSTRUIR - Area: 30620,45 m<sup>2</sup>

CORDON CUNETTA A CONSTRUIR - L: 6115,00 m.

## REFERENCIAS