


<b>INSTITUTO PROVINCIAL DE VIVIENDA</b> <b>AREA DE PROYECTOS</b>	<b>PLAN NACIONAL DE SUELO URBANO</b> Proyecto: 416 LOTES CON SERVICIOS SAN RAMON DE LA NUEVA ORAN DEPARTAMENTO ORAN - Salta		Zona Bodegadora:	-	
	Responsables: Diseño: Dibujo: Revisó: Aprobó:	Firma: Fecha: Enero 2021 Enero 2021 Enero 2021	Plano: <b>NEXO RED DE CLOACA</b>	TiPologías de diseño:	-
	Escalas: s/e		Código:	INF-06.3	
	Archivo CAD: INF-06.3 Nexo Red de Cloacas.dwg		Revisión:	00	

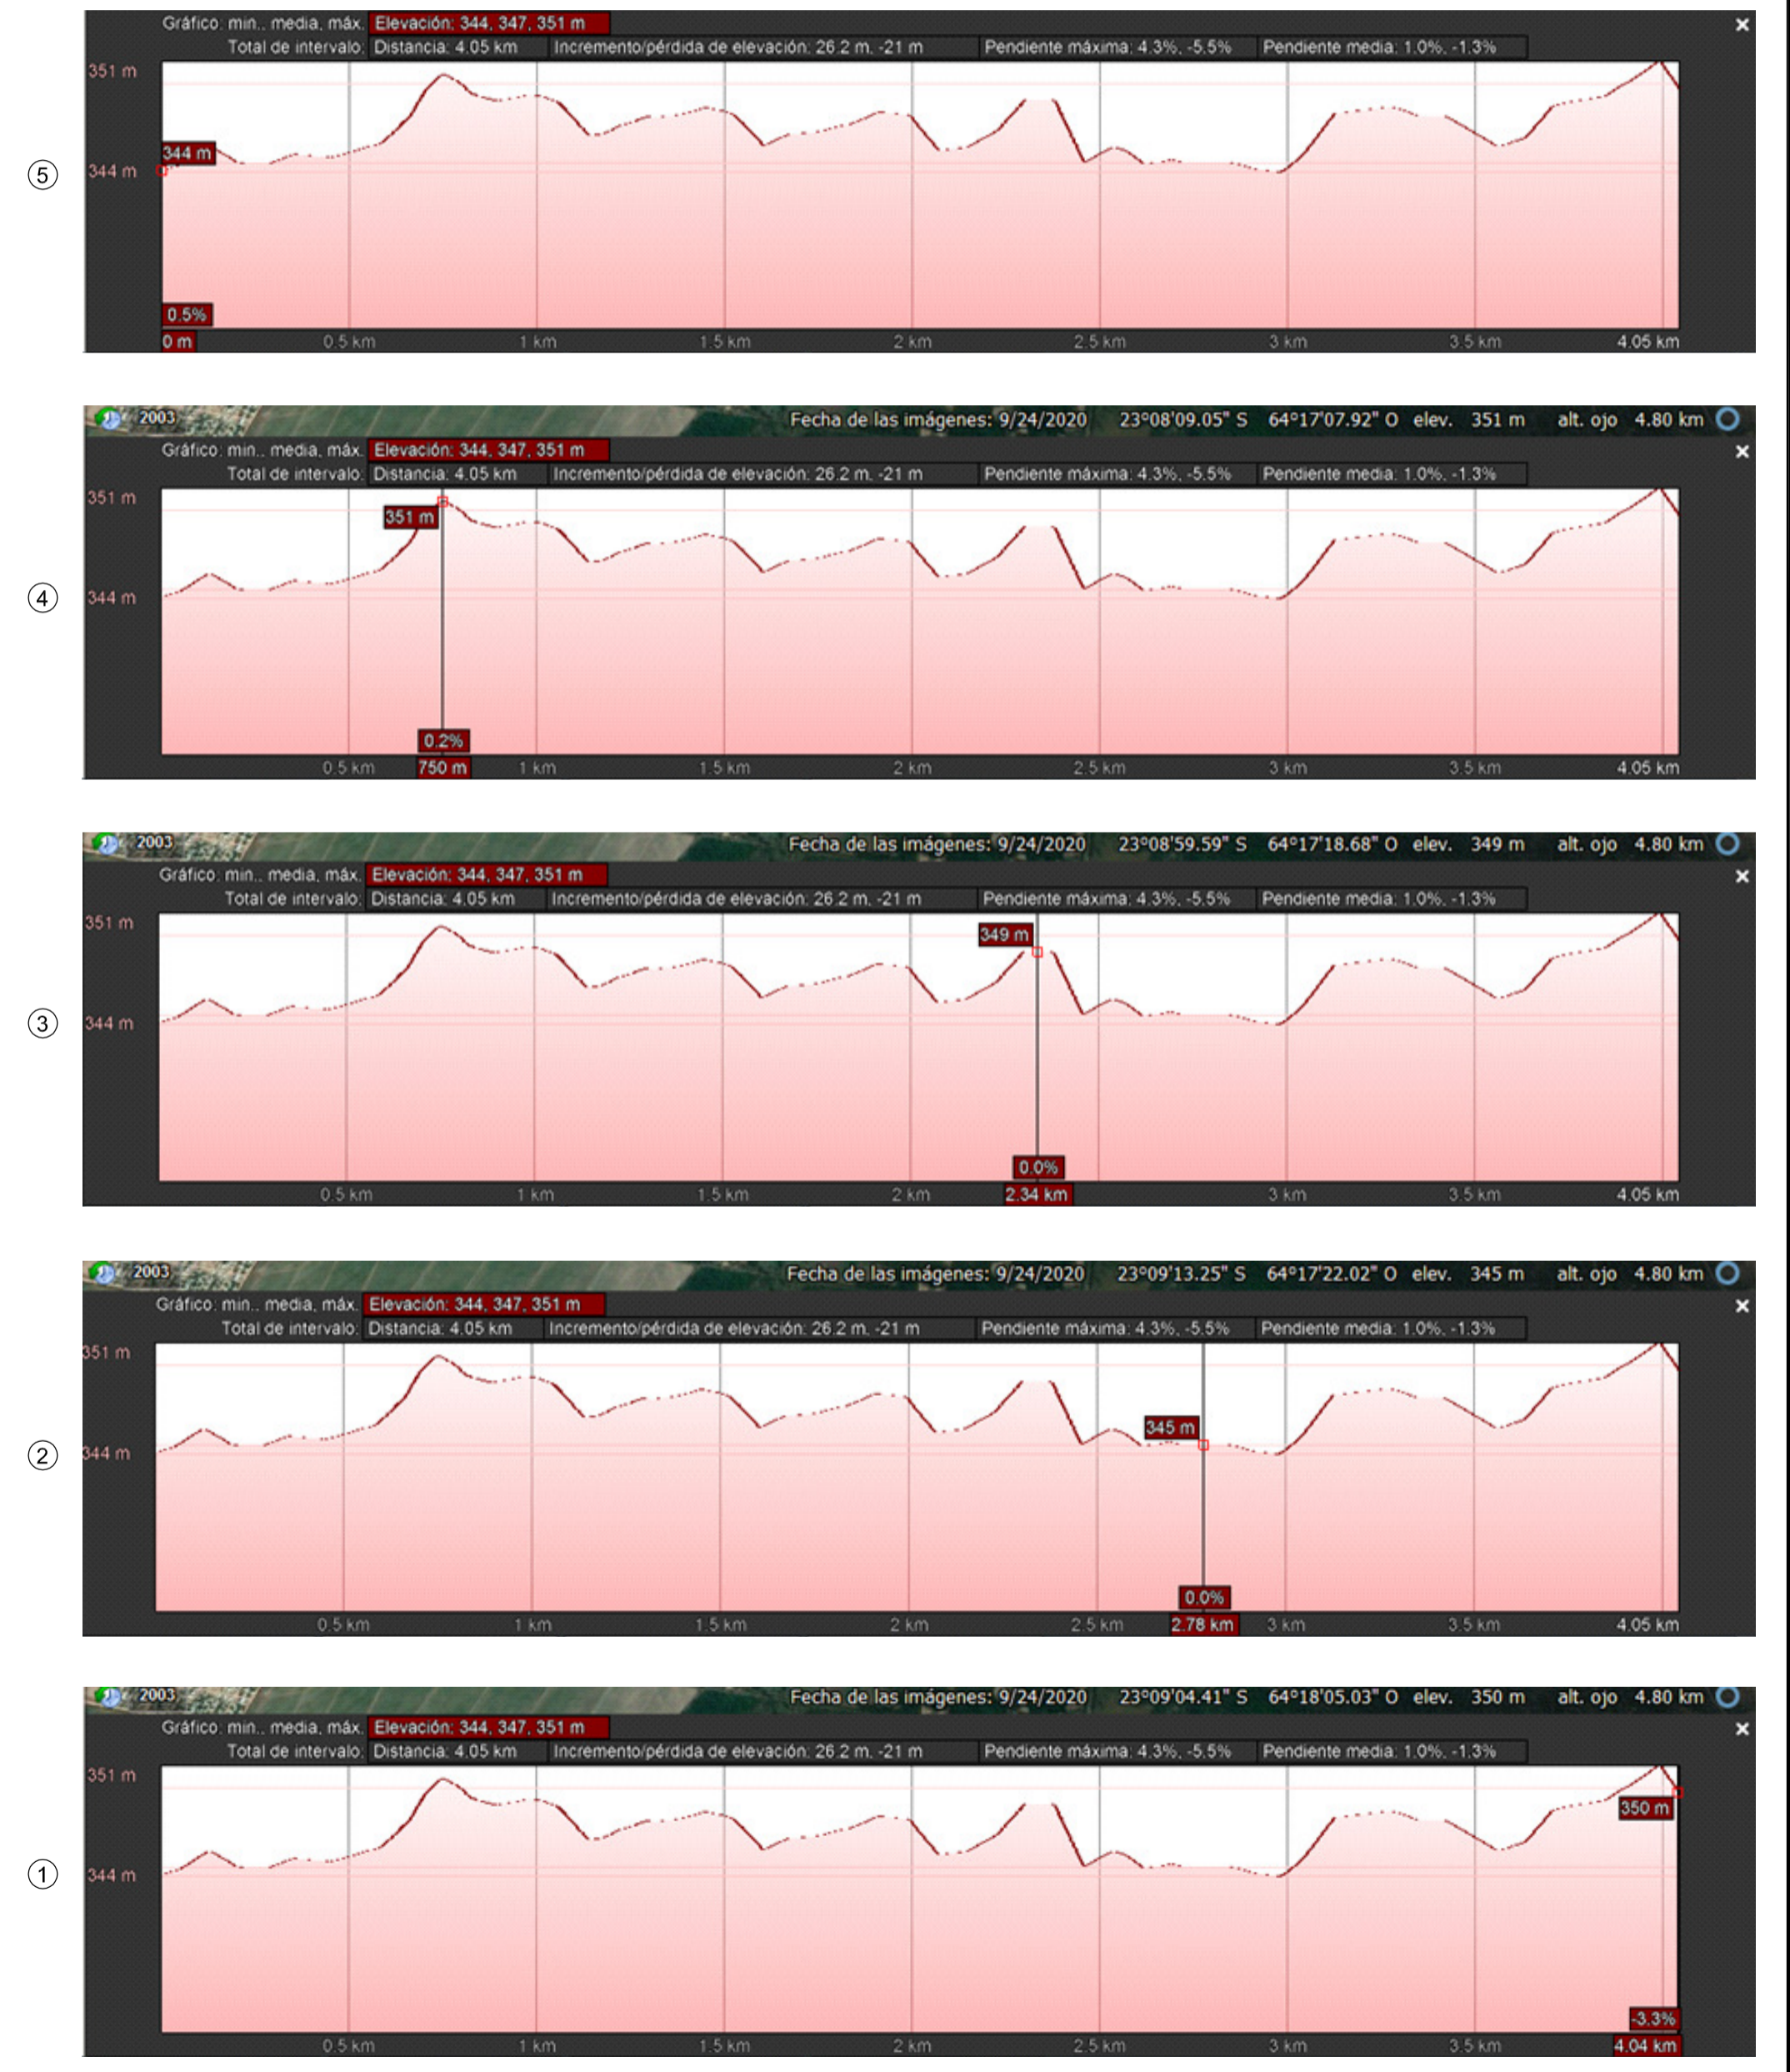

**REFERENCIAS**

- COLECTORA CLOACA A EJECUTAR Ø400 - LONG. APROXIMADA= 4040 m
- BOCAS DE REGISTRO A EJECUTAR - CANT. APROXIMADA= 40