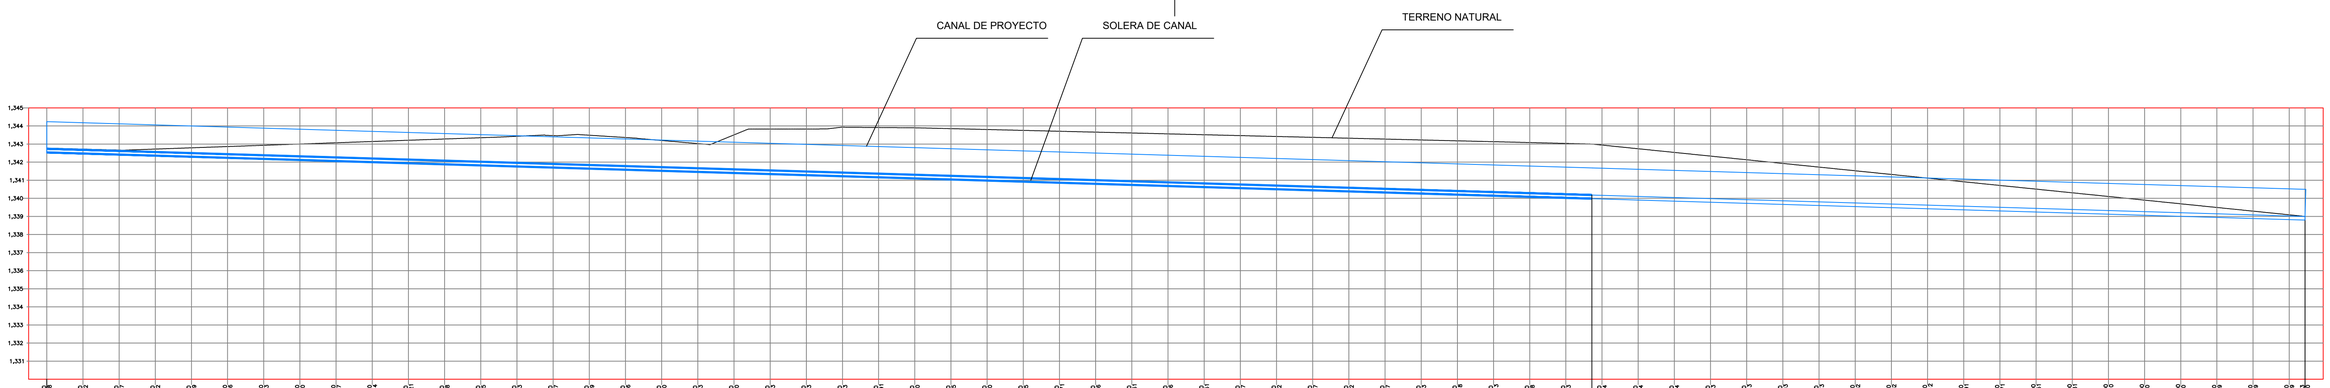
CANAL DE PROYECTO
SOLERA DE CANAL
TERRENO NATURAL
1,345
1,344
1,343
1,342
1,341
1,340
1,339
1,338
1,337
1,336
1,335
1,334
1,333
1,332
1,331

| | | |