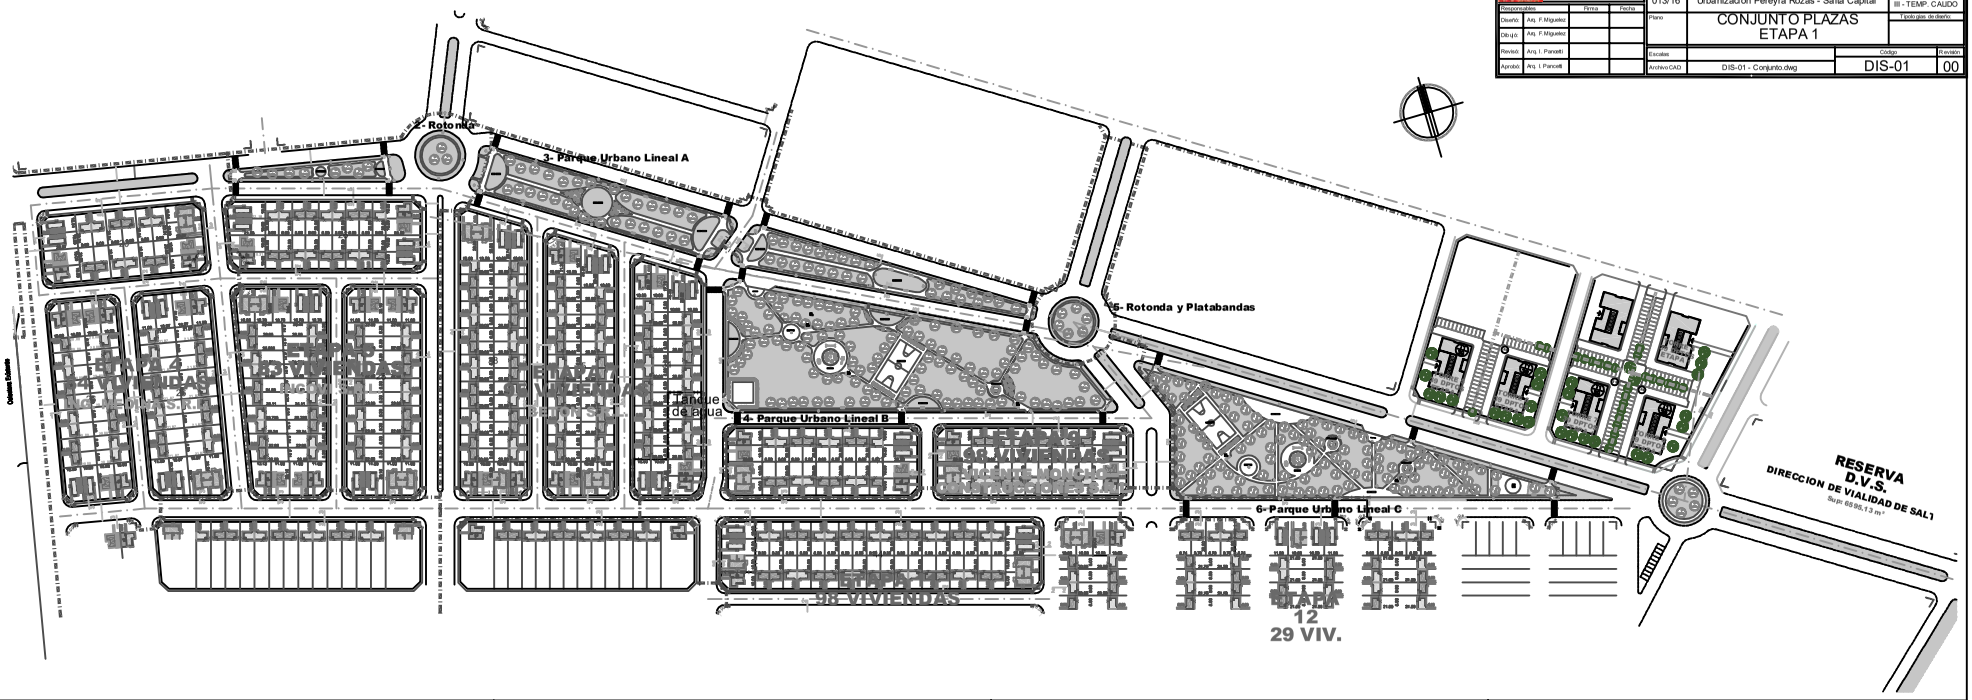


| | | | |
|---|---|---|---|
| INSTITUTO PROVINCIAL DE VIVIENDA | | PROGRAMA DE CONSTRUCCION DE VIVIENDAS TECHO DIGNO 2016 | |
| AREA DE PROYECTOS | Proyecto: 013/16 | PLAZAS<br>Urbanización Pereyra Rozas - Salta Capital | Zona Bioambiental: III - TEMP. CAUDO |
| Responsables / Firma / Fecha | Plano | CONJUNTO PLAZAS<br>ETAPA 1 | Tipología de diseño |
| Diseño: Arq. F.Miguelez | | | |
| Dib.y D.: Arq. F.Miguelez | | | |
| Revisó: Arq. I. Pancetti | Escalas | Codigo: DIS-01 | Revision: 00 |
| Aprobó: Arq. I. Pancetti | Archivo CAD: DIS-01 - Conjunto.dwg | | |