
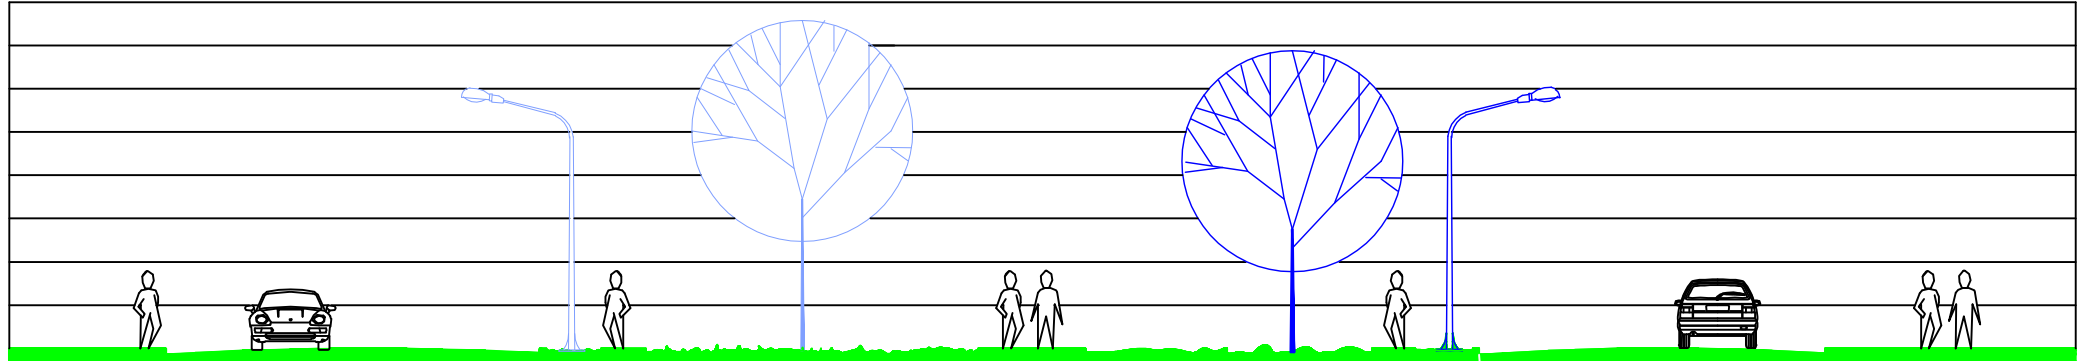
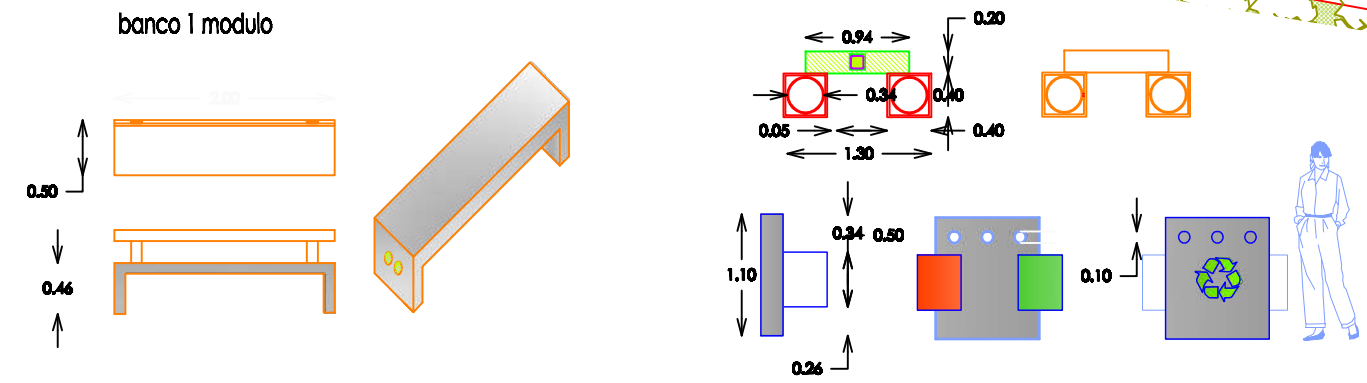


PLATABANDA 7

 INSTITUTO PROVINCIAL DE VIVIENDA AREA DE PROYECTOS			PROGRAMA DE CONSTRUCCION DE VIVIENDAS TECHO DIGNO 2016		
Responsables			Proyecto :	PLAZAS	
Diseñó: Arq. F. Miguel			013/16	Urbanización Pereyra Rozas - Salta Capital	
Dibujó: Arq. F. Miguel			Plano	PLATABANDA 7	
Revisó: Arq. I. Pancelli			Escala:		Código
Aprobó: Arq. I. Pancelli			Archivo CAD:	DIS-01 - Conjunto.dwg	Revisión
					00

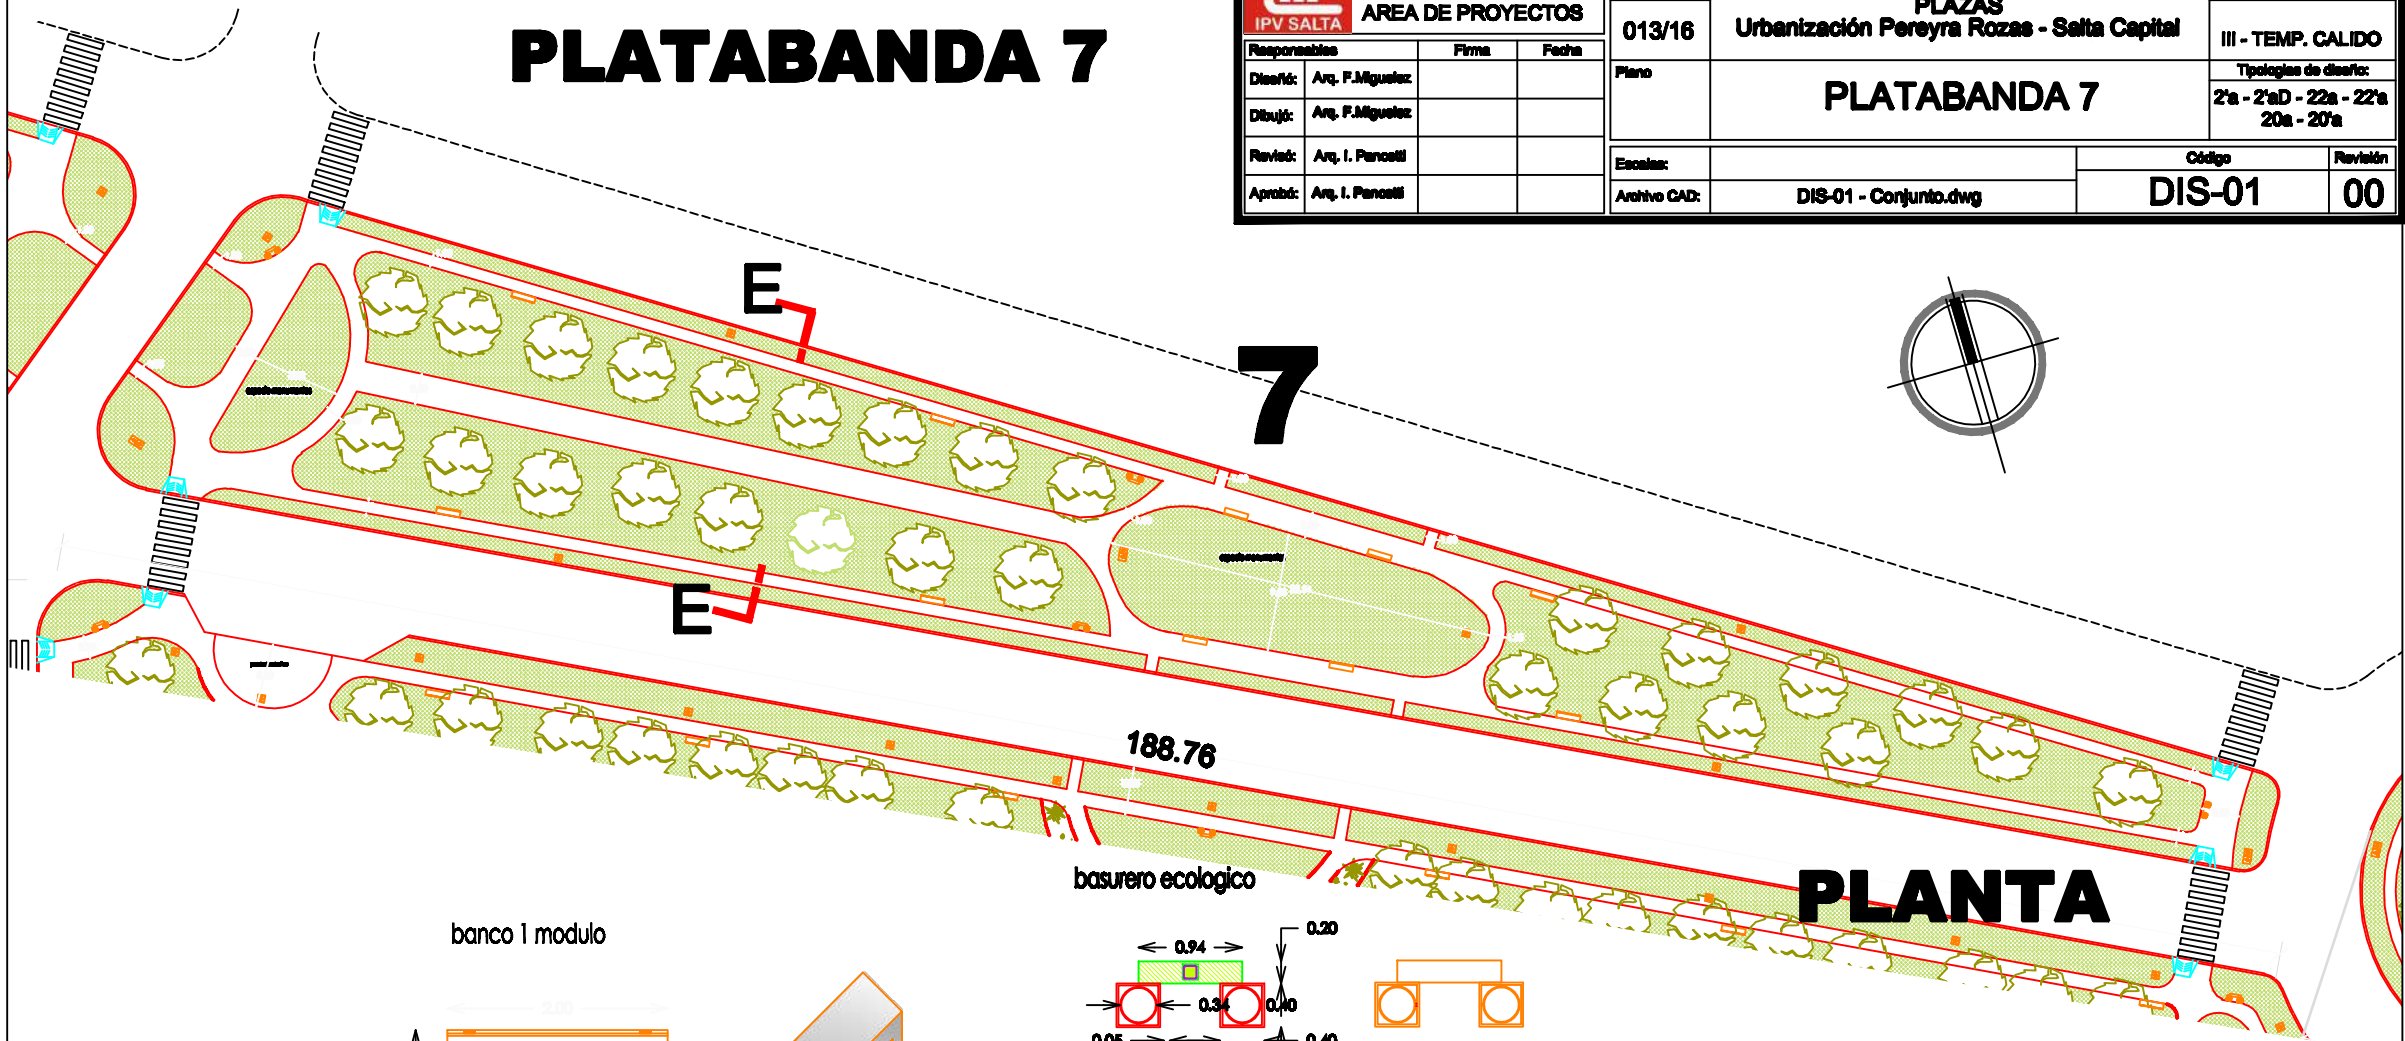

CORTE E - E