IPV SALTA	INSTITUTO PROVINCIAL DE VIVIENDA	PROGRAMA DE CONSTRUCCION DE VIVIENDAS TECHO DIGNO 2016
	AREA DE PROYECTOS	

Responsables		Firma	Fecha
Diseñó:	Arq. F.Miguelez		
Dibujó:	Arq. F.Miguelez		
Revisó:	Arq. I. Pancetti		
Aprobó:	Arq. I. Pancetti		
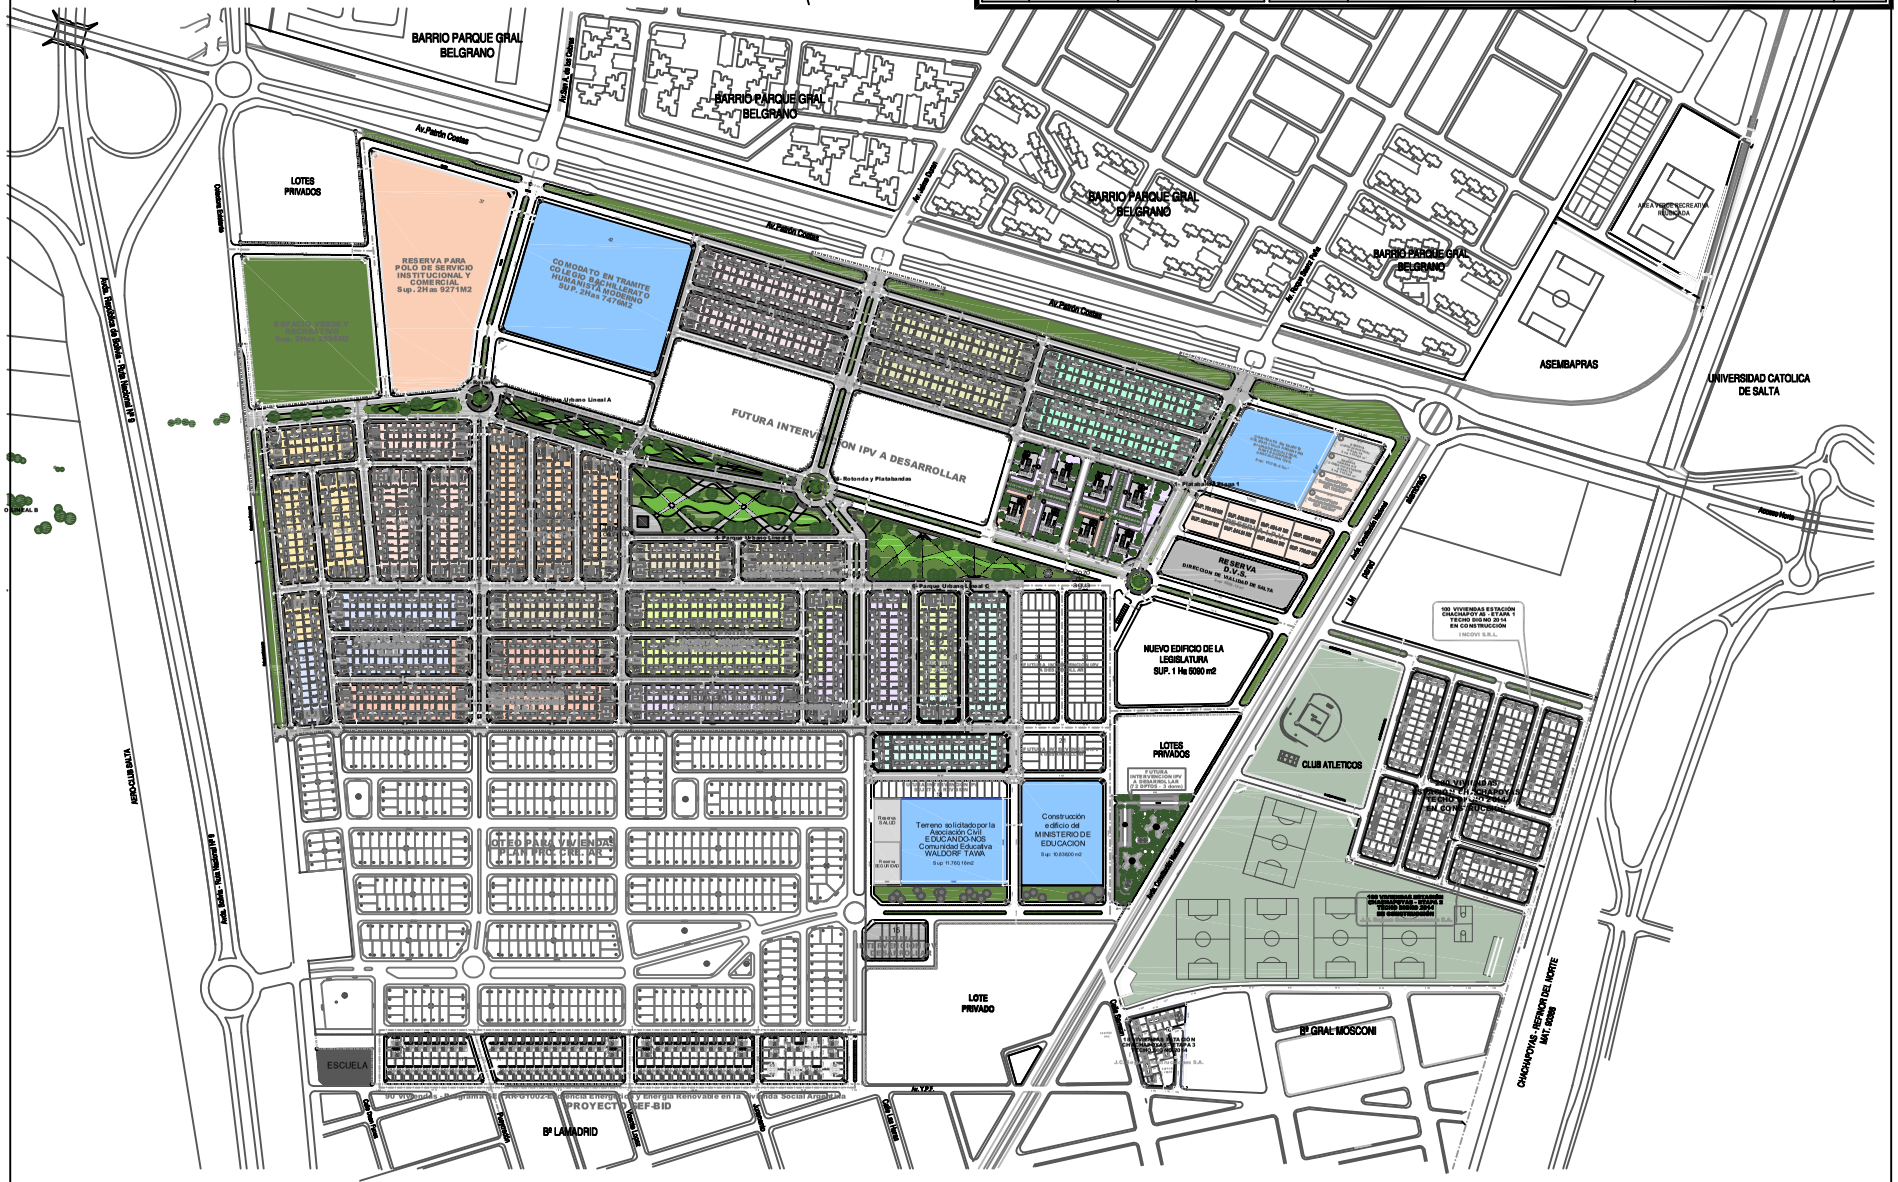
Proyecto : 013/16	PLAZAS Urbanización Pereyra Rozas - Salta Capital	Zona Bioclimática: III - TEMP. CALIDO
Plano	UBICACION B° PEREYRA ROZAS - ETAPA 1	Tipologias de diseño:
Escalas:		Código: DIS-01 / Revisión: 00
Archivo CAD:	DIS-01 - Conjunto.dwg