


1 2 3 4 5 6 7 8

A
B
C
D
E
F

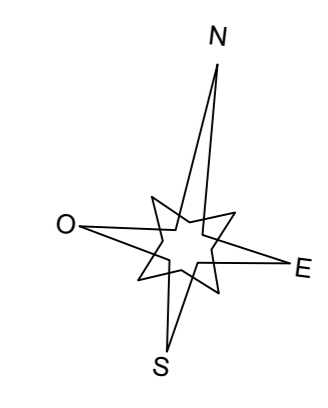


ETAPA 1

ETAPA 2

ETAPA 3

PLANO GENERAL

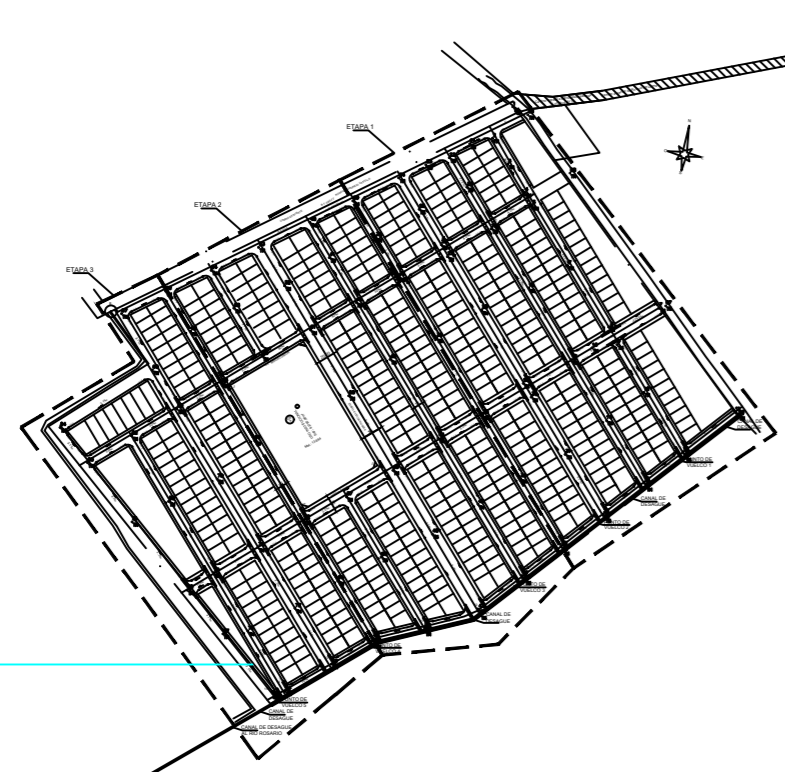

CALLE DE INGRESO

CANAL DE DESAGUE

CANAL DE DESAGUE

CANAL DE DESAGUE
RÍO ROSARIO

PUNTO DE VUELCO 5
CANAL DE DESAGUE
RÍO ROSARIO

PUNTO DE VUELCO 3
CANAL DE DESAGUE

PUNTO DE VUELCO 2
CANAL DE DESAGUE

PUNTO DE VUELCO 1
CANAL DE DESAGUE

CANAL DE DESAGUE

MUNICIPALIDAD DE ROSARIO DE LERMA			
INTENDENTE ENRIQUE N. MARTINEZ	OBRA: CONSTRUCCION DE CORDON CUNETTA EN BARRIO ISLAS MALVINAS	LOCALIDAD: ROSARIO DE LERMA - PROVINCIA DE SALTA	
DIRECCION GENERAL DE OBRAS Y SERVICIOS PUBLICOS Director: Miguel Albiol	Proyecto: Ing. Rolando Z. Heredia	Fecha: 24/04/2021	Hoja: 2
Ubicación: Ing. Rolando Z. Heredia	BARRIO ISLAS MALVINAS	Escala: 1:1000	Plano N°: 2



1 2 3 4 5 6 7 8