


ESCALA 1: 25

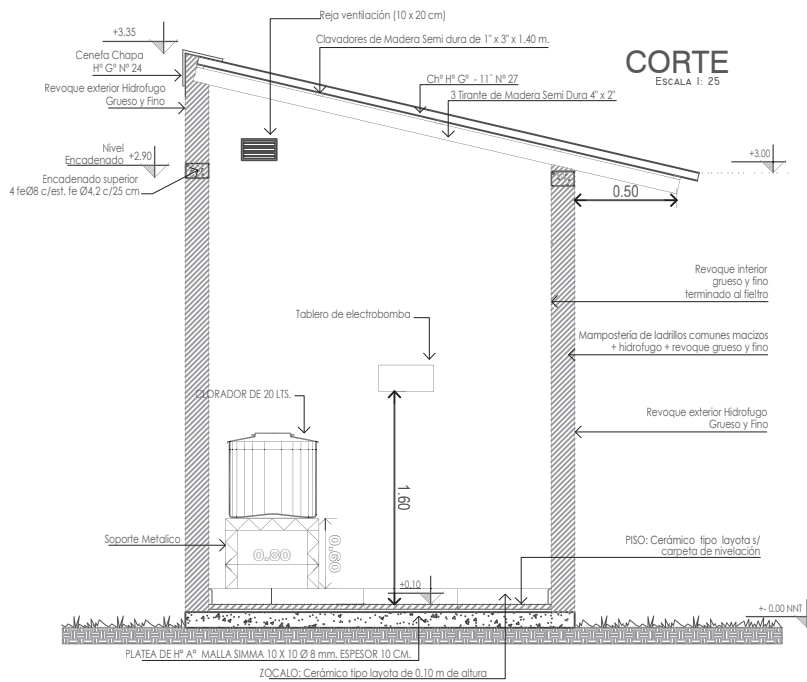

FISU Fondo de Integración Socio Urbana Secretaría de Integración Socio Urbana		UNIDAD EJECUTORA PROVINCIAL Gobierno de la Provincia de Salta - Municipio de Guemes	
Proyecto: B° Nueva Esperanza II ID: 3115		Rubro: OBRA COMPLEMENTARIAS	Plano N°:
Escala: 1/2000	Fecha: 11/2021	Plano: DETALLE CASILLA DE CLORACIÓN	
Archivo:			