



REFERENCIAS

- Cañerías existentes
- Cañerías a ejecutar
- CD Conexión domiciliaria a ejecutar (263)
- Instalación Intra lote Tanque de reserva proyectado (228)
- Lotes sin edificación
- Area de intervención

	FISU Fondo de Integración Socio Urbana Secretaria de Integración Socio Urbana	UNIDAD EJECUTORA PROVINCIAL Gobierno de la Provincia de Salta - Municipio de Guemes	
	Proyecto: B° Nueva Esperanza II ID: 3115	Rubro: CD Y INTRADOMICILIARIA DE AGUA	Plano N°:
Escala: 1/2000	Fecha: 11/2021	Plano: PLANTA GENERAL	
Archivo:			

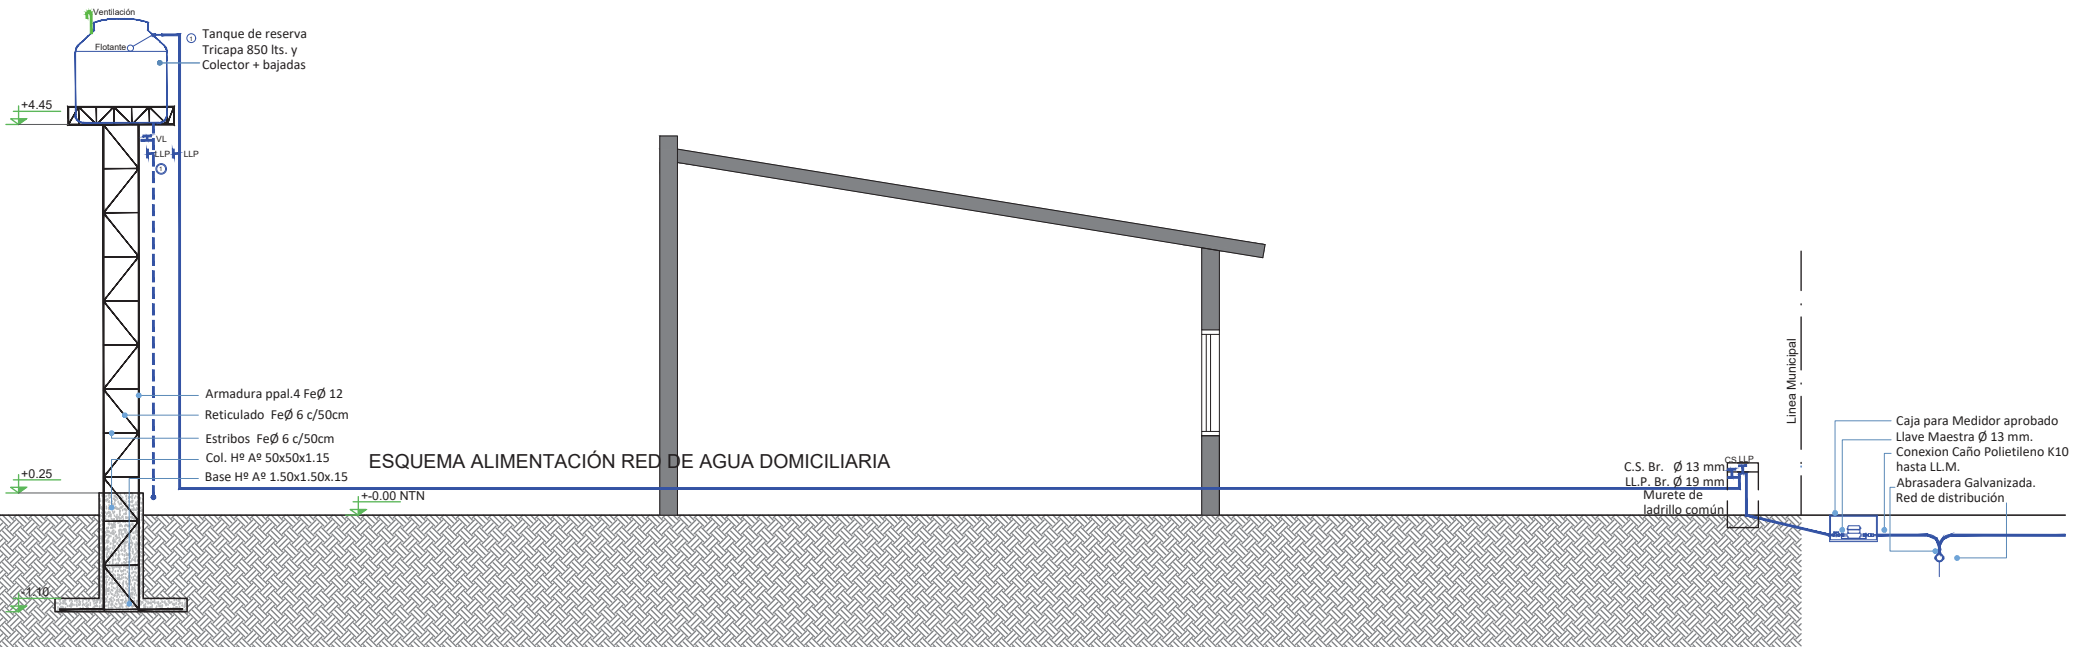


FISU Fondo de Integración Socio Urbana Secretaría de Integración Socio Urbana		UNIDAD EJECUTORA PROVINCIAL Gobierno de la Provincia de Salta - Municipio de Guemes	
Proyecto: B° Nueva Esperanza II ID: 3115		Rubro: RED AGUA POTABLE	Plano N°:
Escala: S/E	Fecha: 11/2021	Plano: Corte Alimentacion a TR con columna externa	
Archivo:			

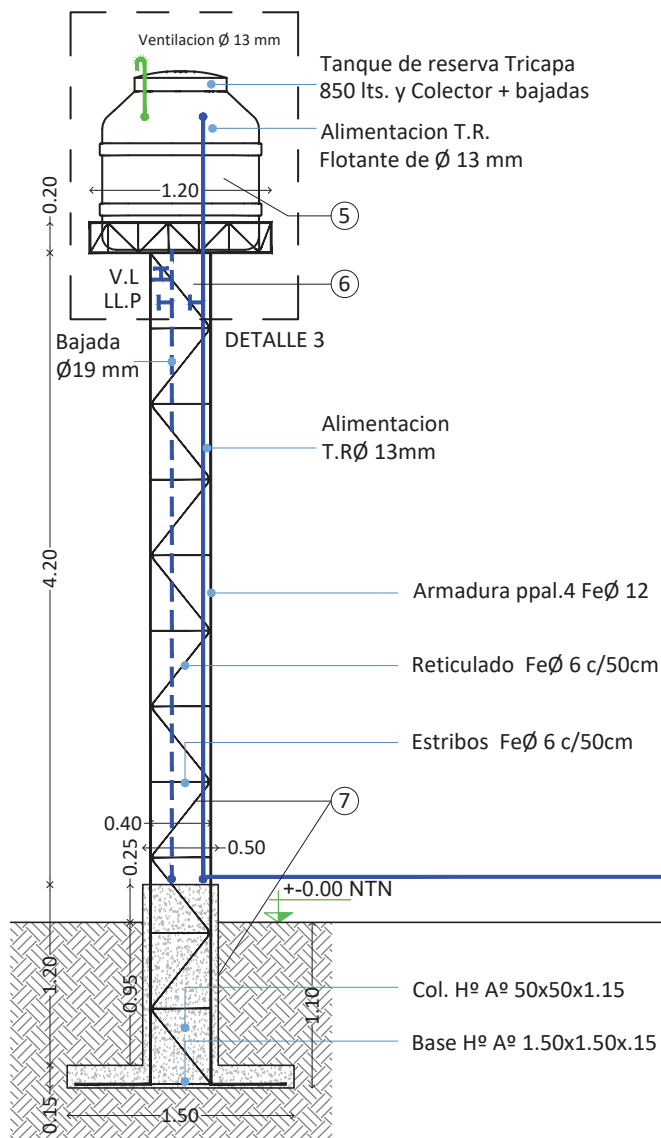

REFERENCIA

- ① Red de distribución Caño PVC Ø 0.063
- ② Llave Maestra - medidor manometro
- ③ Pilar de Agua- Llave de paso general (con vástago vertical y manija hacia arriba a h: 0.2 /0.4m, nunca enterrada, sobre Eje Medianero o Linea Municipal
- ④ Canilla de Servicio
- ⑤ Tanque de Reserva 850 litros . Polipropileno tricapa, Flotante y Ventilación Ø 0.013
- ⑥ Colector con Valvula de Limpieza , Llave de paso y 1 bajada
- ⑦ Estructura columna reticulada sobre base de HºAº
LL.P : Llave de paso
C.S : Canilla de Servicio
V.L : Válvula de Limpieza

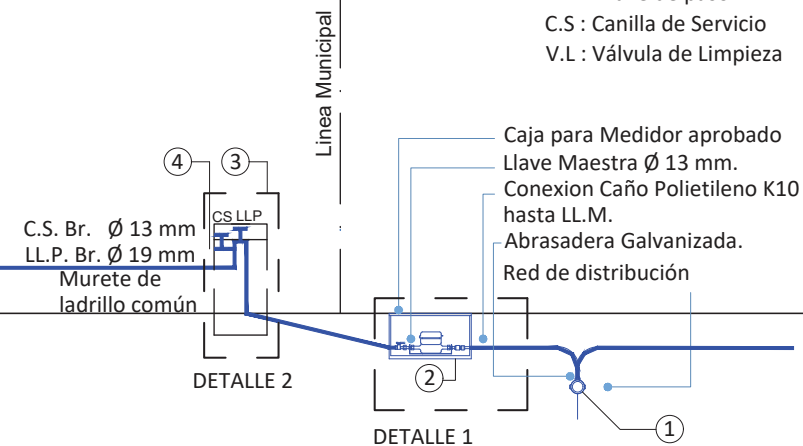

FISU Fondo de Integración Socio Urbana Secretaría de Integración Socio Urbana		UNIDAD EJECUTORA PROVINCIAL Gobierno de la Provincia de Salta - Municipio de Guemes	
Proyecto: B° Nueva Esperanza II ID: 3115		Rubro: RED AGUA POTABLE	Plano N°:
Escala: S/E	Fecha: 11/2021	Plano: Esq. Alimentacion a TR con columna externa	
Archivo:			