


# ESQUEMA DE CONEXIÓN INTERNA ELÉCTRICA

E.M

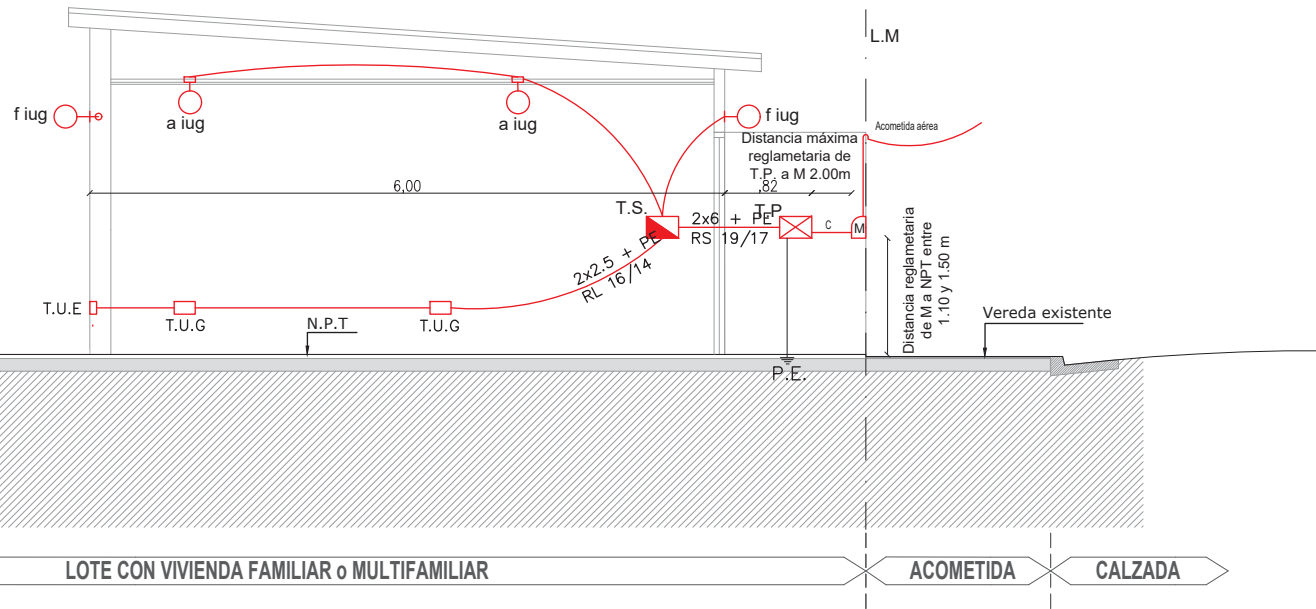

LOTE CON VIVIENDA FAMILIAR o MULTIFAMILIAR

ACOMETIDA

CALZADA

## REFERENCIAS

M	<b>Medidor</b> Caja de material sintético para medidor monofásico y protección, de marcas homologadas.
T.P.	<b>Tablero Principal</b> Tablero principal de material sintético, alojado en contrafrente, ubicado a no más de 2 m de la caja de medidor y con las protecciones indicadas en Esquema Unifilar. En exterior o alampierre con tapa externa que asegure el radio de protección mínima IP549 y contratapa interna cubriendo bornes y conectado. En interior, con radio de protección mínimo IP419.
C	Cable sintético, se en IRAM 62388-21, para vinculación de caja de medidor y tablero principal, con curva doble y accediendo desde la parte inferior de los mismos. Diámetro exterior = 25 mm, con cables IRAM NM-247-3 se en información al dorso (rojo, marrón, negro y celeste), a colocar por el cliente (dejar 50 cm de cable en la caja de medidor).
P.E.	<b>Puesta a Tierra</b>
T.S.	<b>Tablero Seccional</b>
I.U.G.	<b>Boca de Iluminación de Uso General</b>
T.U.G.	<b>Toma de Uso General</b>
T.U.E.	<b>Toma de Uso Especial</b>
	<b>Llave Interruptora de 2 Efectos</b>
	<b>Llave Interruptora de 1 Efecto</b>

CORTE A -A


Nota: Toda la información de los planos deberá ser verificada en Obra.

FISU Fondo de Integración Socio Urbana Secretaría de Integración Socio Urbana		UNIDAD EJECUTORA PROVINCIAL Gobierno de la Provincia de Salta - Municipio de Guemes	
Proyecto: B° Nueva Esperanza II ID: 3115		Rubro: RED ELECTRICA	Plano N°:
Escala: S/E	Fecha: 11/2021	Plano: Corte instalación Intra domiciliaria electrica	
Archivo:			



- REFERENCIAS**
- Cañerías existentes
  - Cañerías a ejetar PVC C6 160mm
  - Conexión domiciliar proyectada
  - Boca de registro Según detalle
  - ⬡ Polígono Renapab

FISU Fondo de Integración Socio Urbana Secretaria de Integración Socio Urbana Proyecto: B° Nueva Esperanza II ID: 3115		UNIDAD EJECUTORA PROVINCIAL Gobierno de la Provincia de Salta - Municipio de Guemes	
		Rubro: CD RED CLOACAL	Plano N°:
Escala: 1/2000	Fecha: 11/2021	Plano: PLANTA GENERAL	
Archivo:			

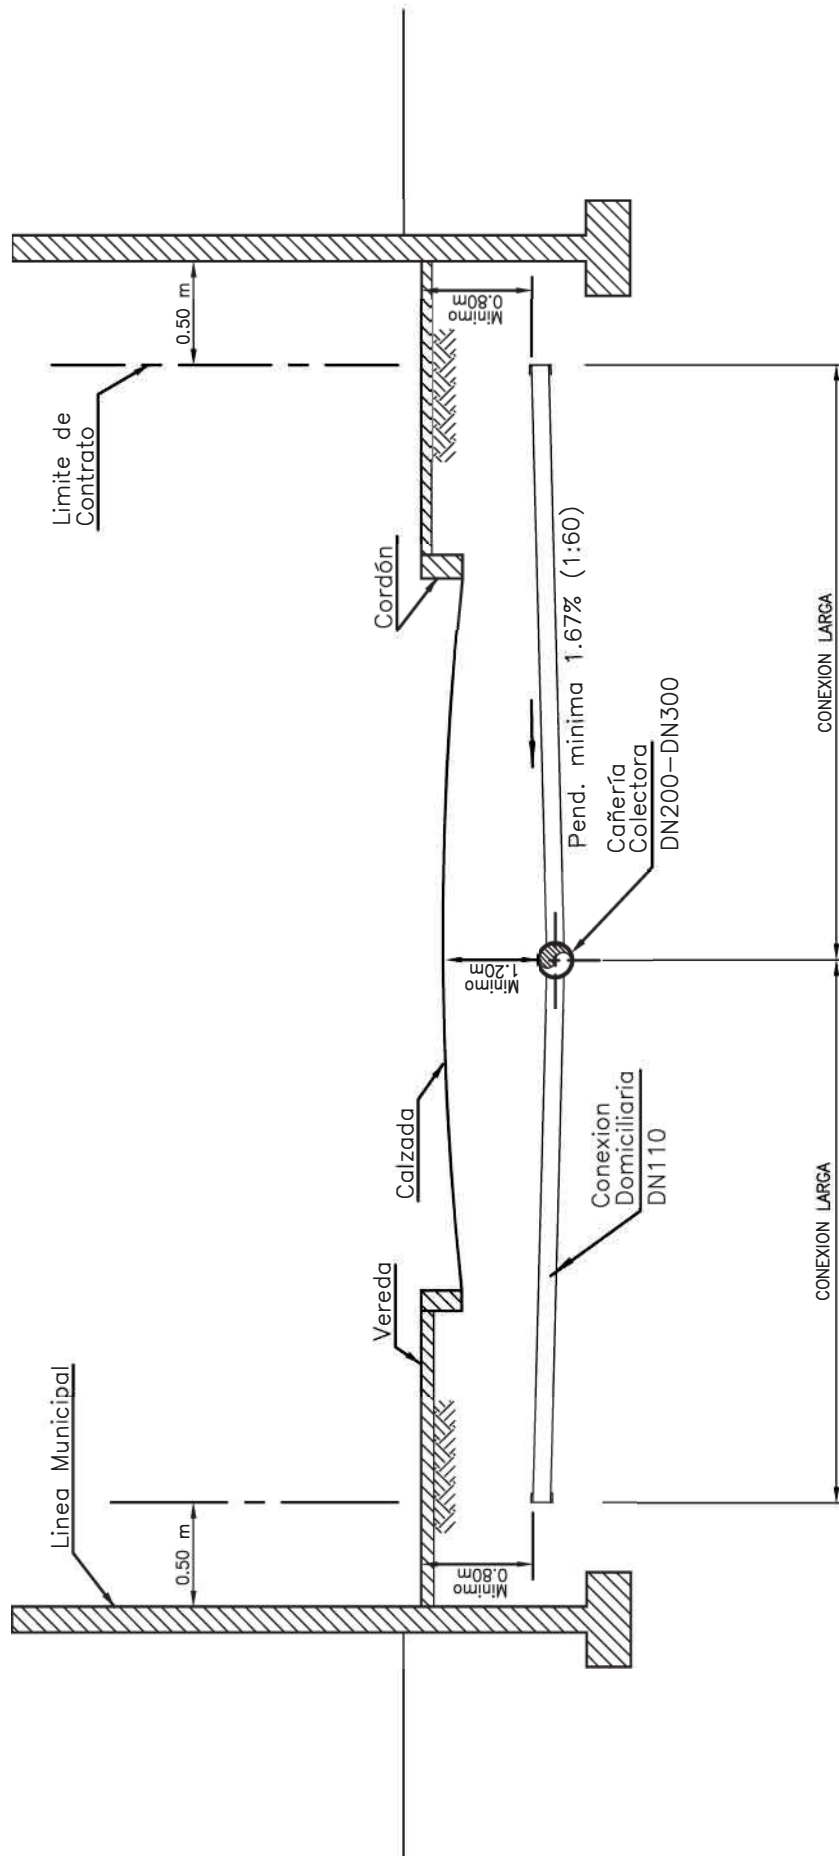

CONEXION DOMICILIARIA DE CLOACA  
COLECTORA POR CALZADA

PLANO  
TIPO

C-13-2.0



0		ABRIL 06	Fecha: 17/04/06	N° C-13-2
Rev.	Descripción	Fecha	Proyectó: Ing.Proy.:	Pr.N°