


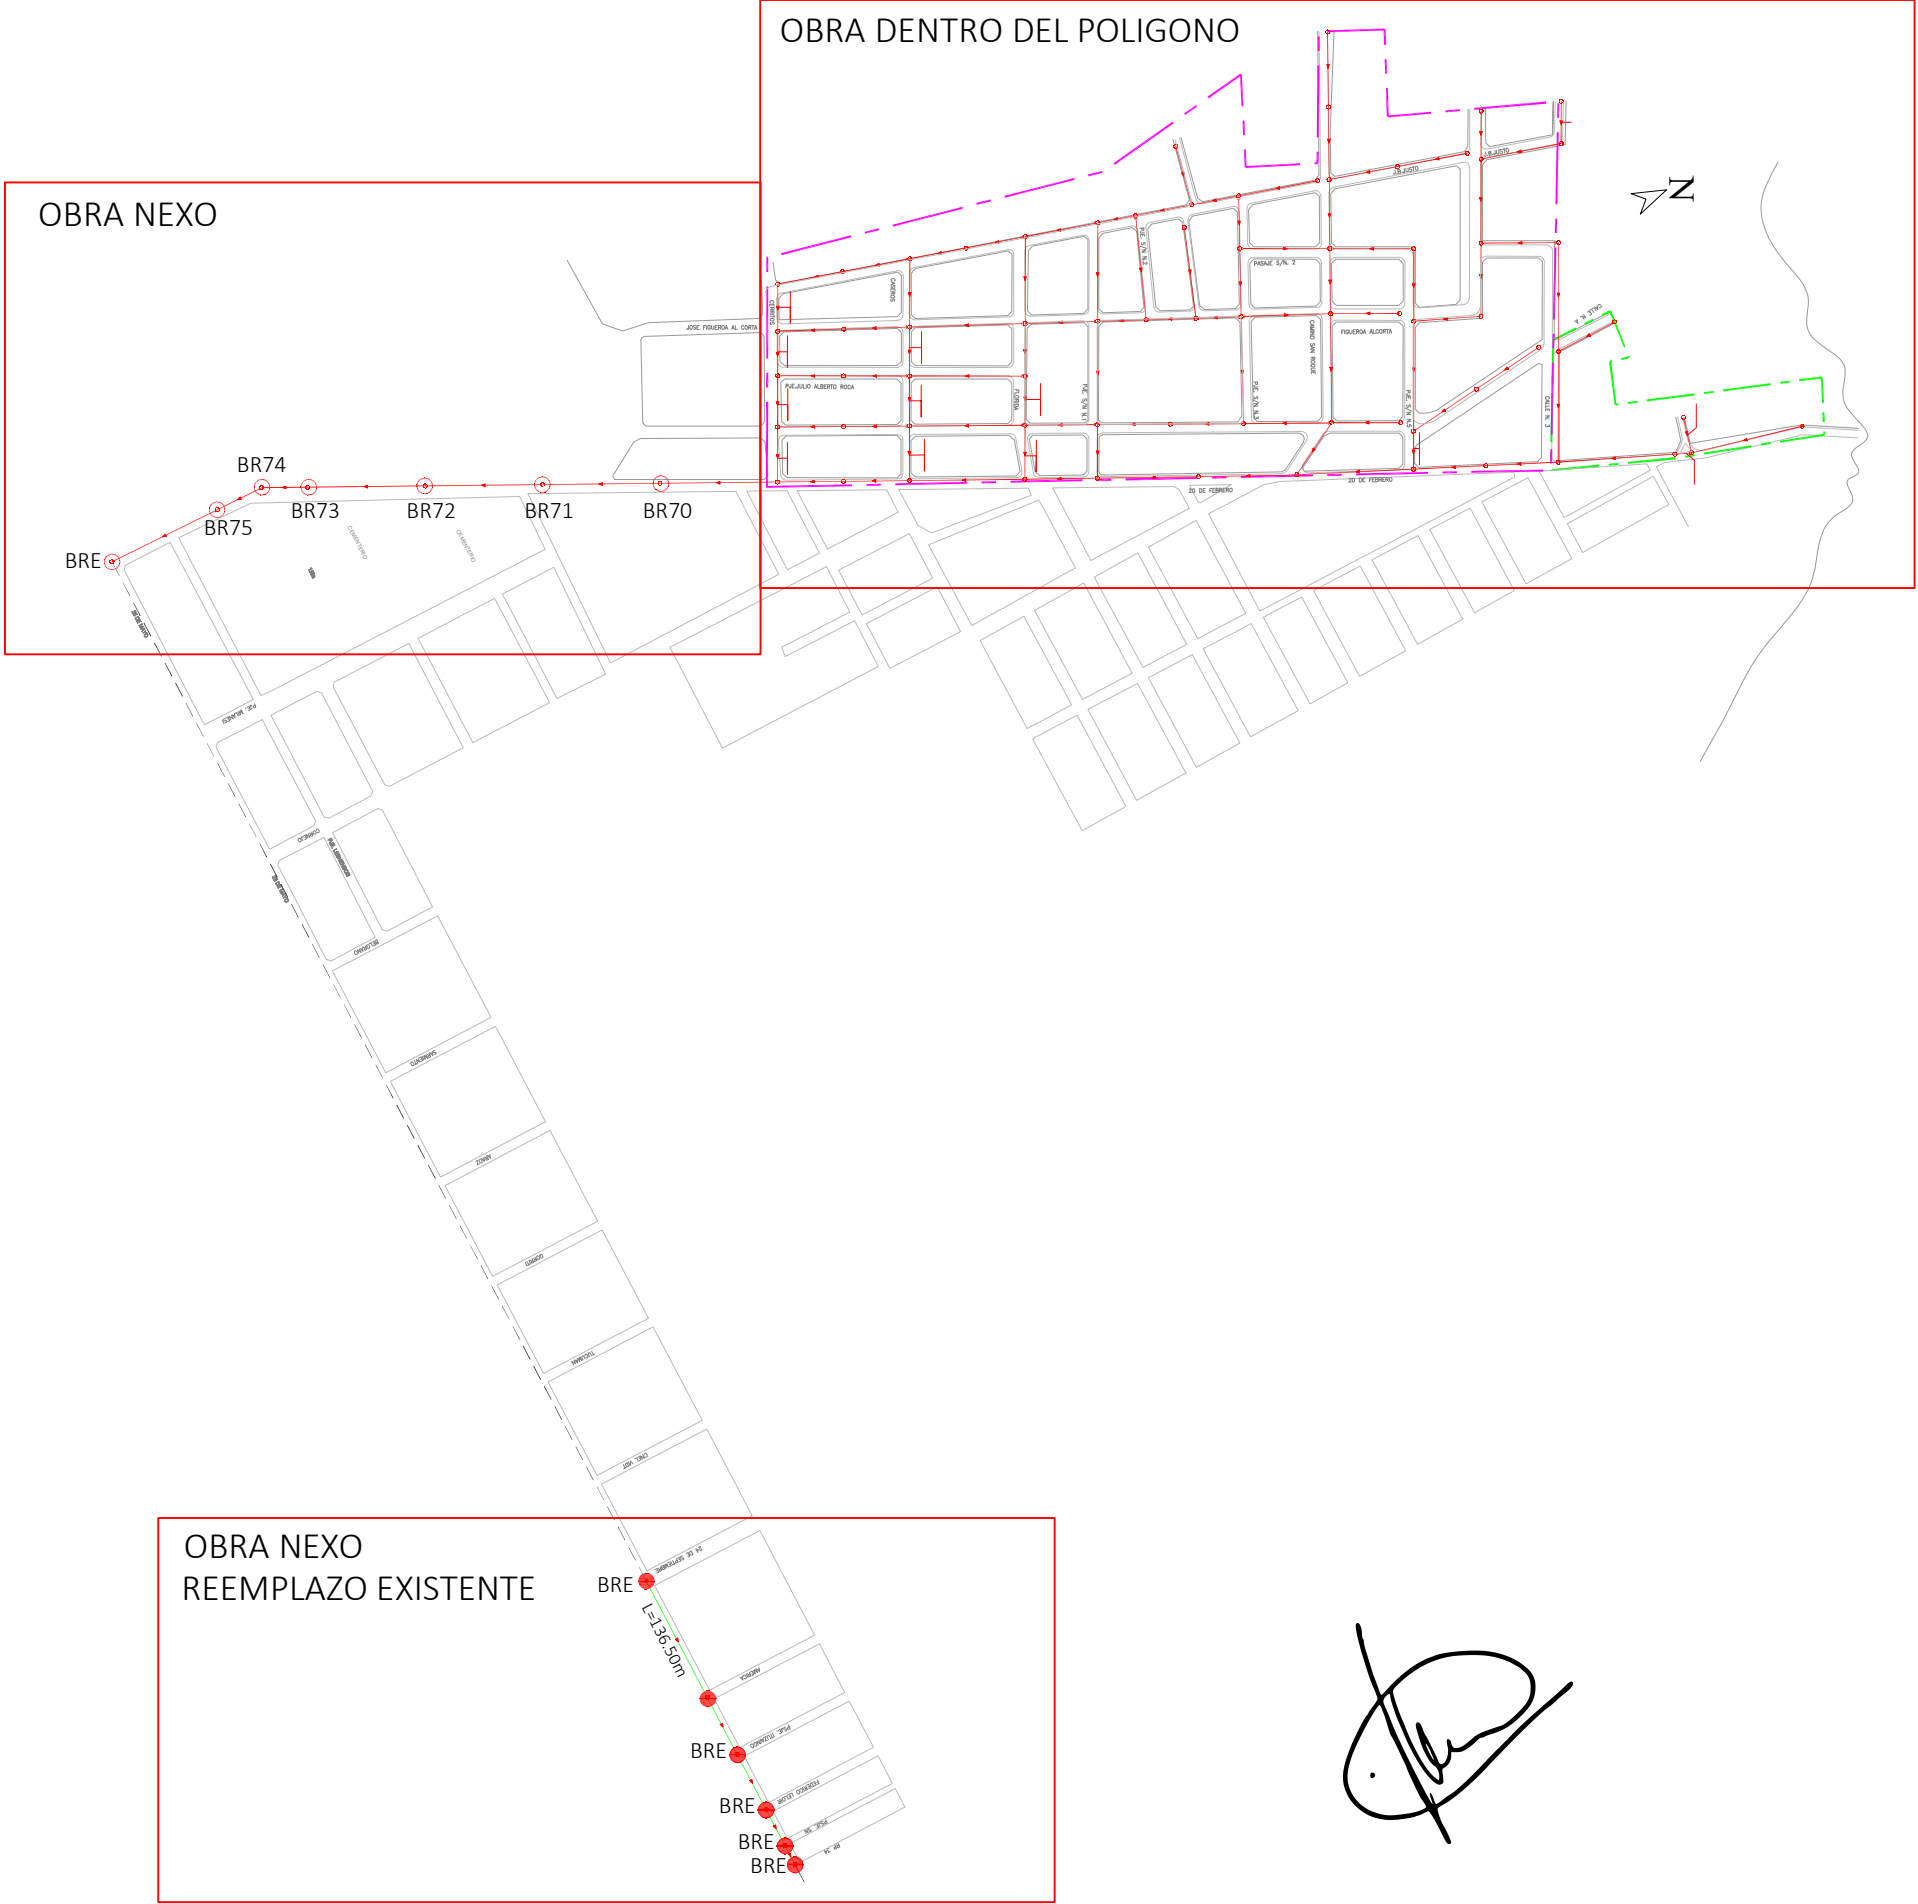

[Handwritten signature]

REFERENCIAS:

- RED CLOACA EXISTENTE
- (3.46) NIVEL DE TERRENO
- BRE PUNTO EMPALME CLOACA
- BRE BR EXISTENTE
- RED CLOACA A EJEUTAR
- POLIGONO RENABAP ID2117 B° 9 DE JULIO
- POLIGONO RENABAP ID2195 B° SAN ANTONIO
- RED CLOACA A RECAMBIAR PVC 500

FONDO DE INTEGRACIÓN SOCIO URBANA		UNIDAD EJECUTORA PROVINCIAL	
Proyecto: B° 9 de Julio-B° San Antonio ID: 2117-2195		Rubro: CLOACA-GENERAL	Plano N°: 01
Escala: S/E	Fecha:12/2021		
Archivo:		Plano: PLANTA GENERAL	



REFERENCIAS:

- RED CLOACA EXISTENTE

RED CLOACA A EJECUTAR
- (3.46)


NIVEL DE TERRENO

POLIGONO RENABAP ID2117 B° 9 DE JULIO


POLIGONO RENABAP ID2195 B° SAN ANTONIO

FONDO DE INTEGRACIÓN SOCIO URBANA		UNIDAD EJECUTORA PROVINCIAL	
Proyecto: B° 9 de Julio-B° San Antonio ID: 2117-2195		Rubro: CLOACA	Plano N°: 02
Escala: S/E	Fecha:12/2021		
Archivo:		Plano: PLANTA GENERAL	

PLANTA
OBRA NEXO

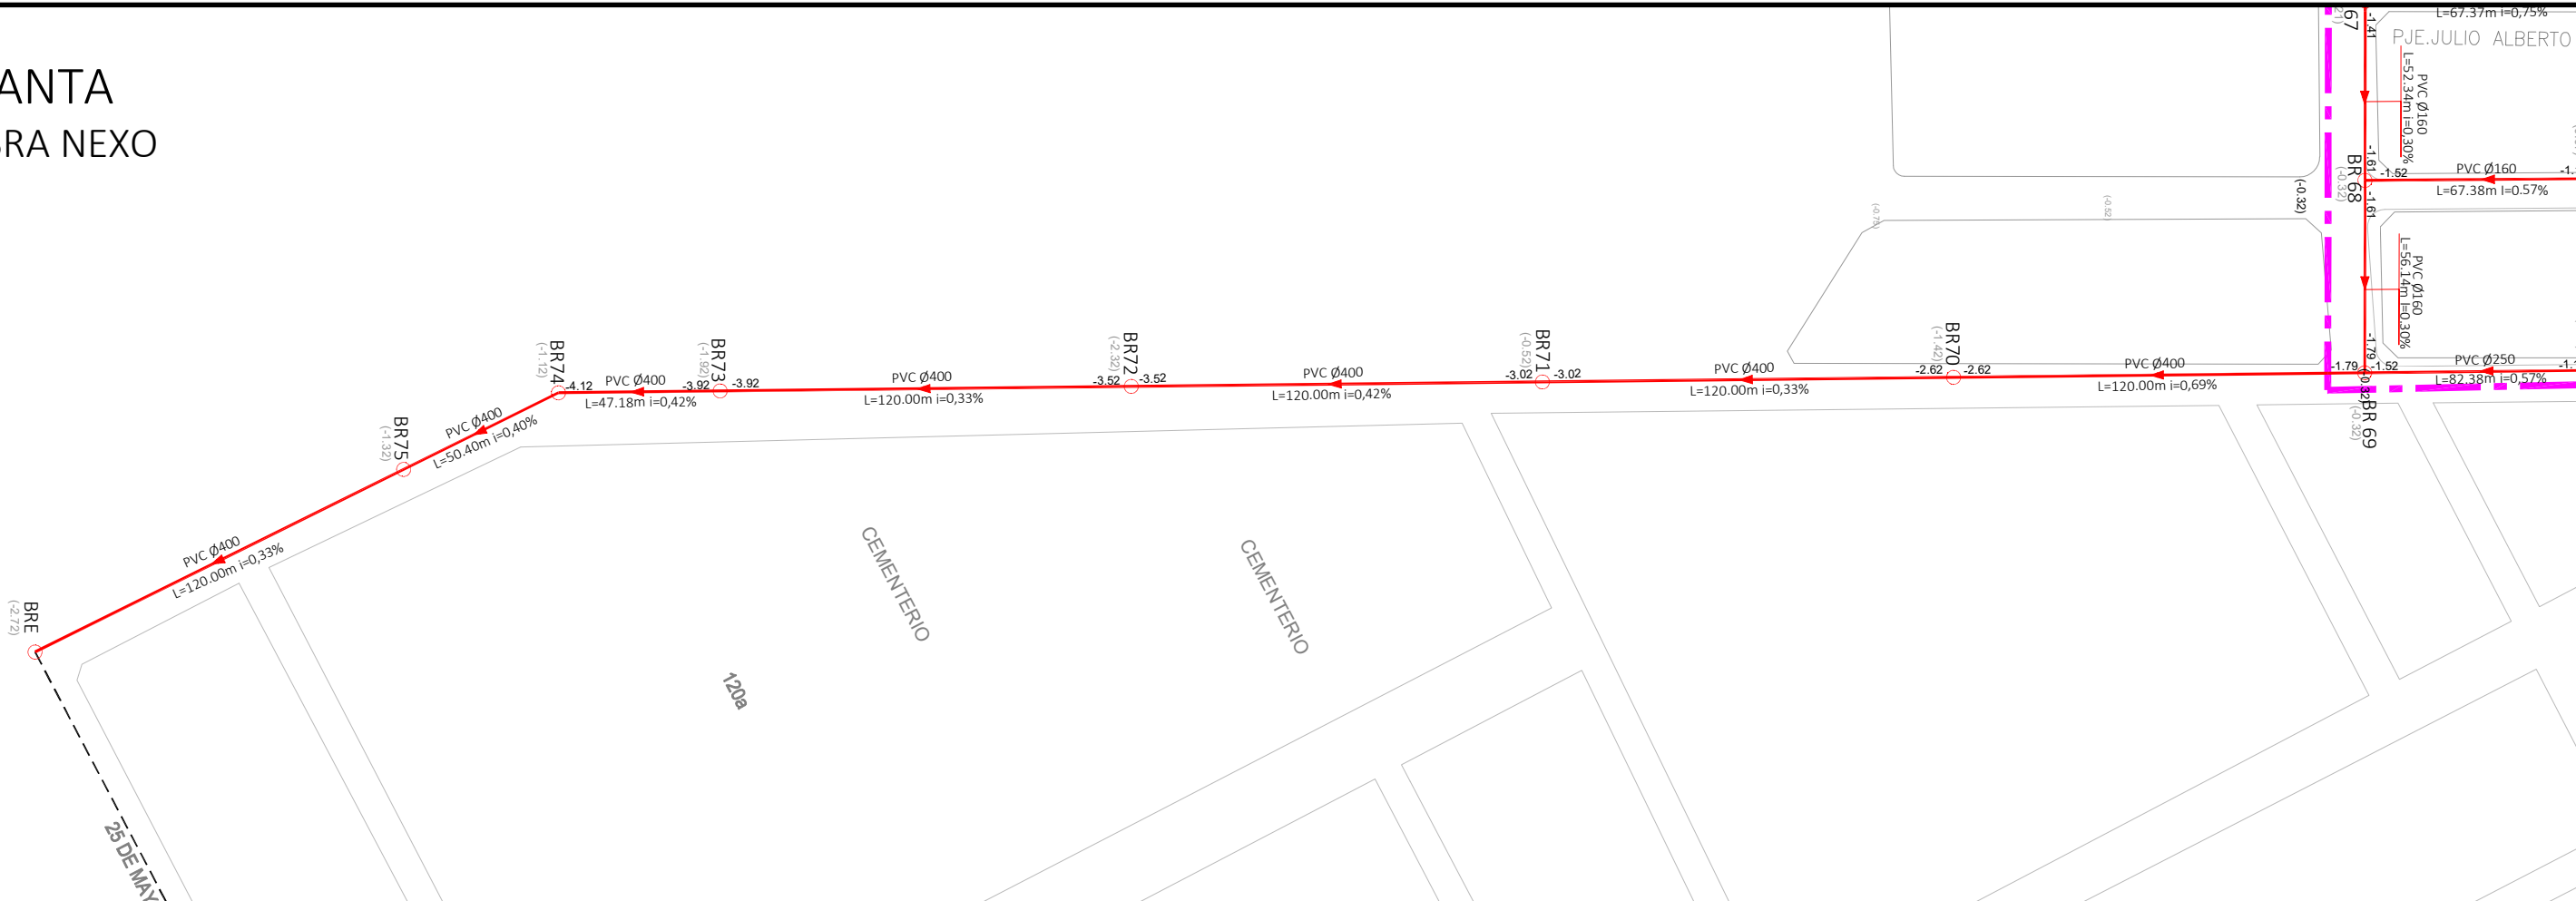

PLANTA
OBRA NEXO REEMPLAZO EXISTENTE

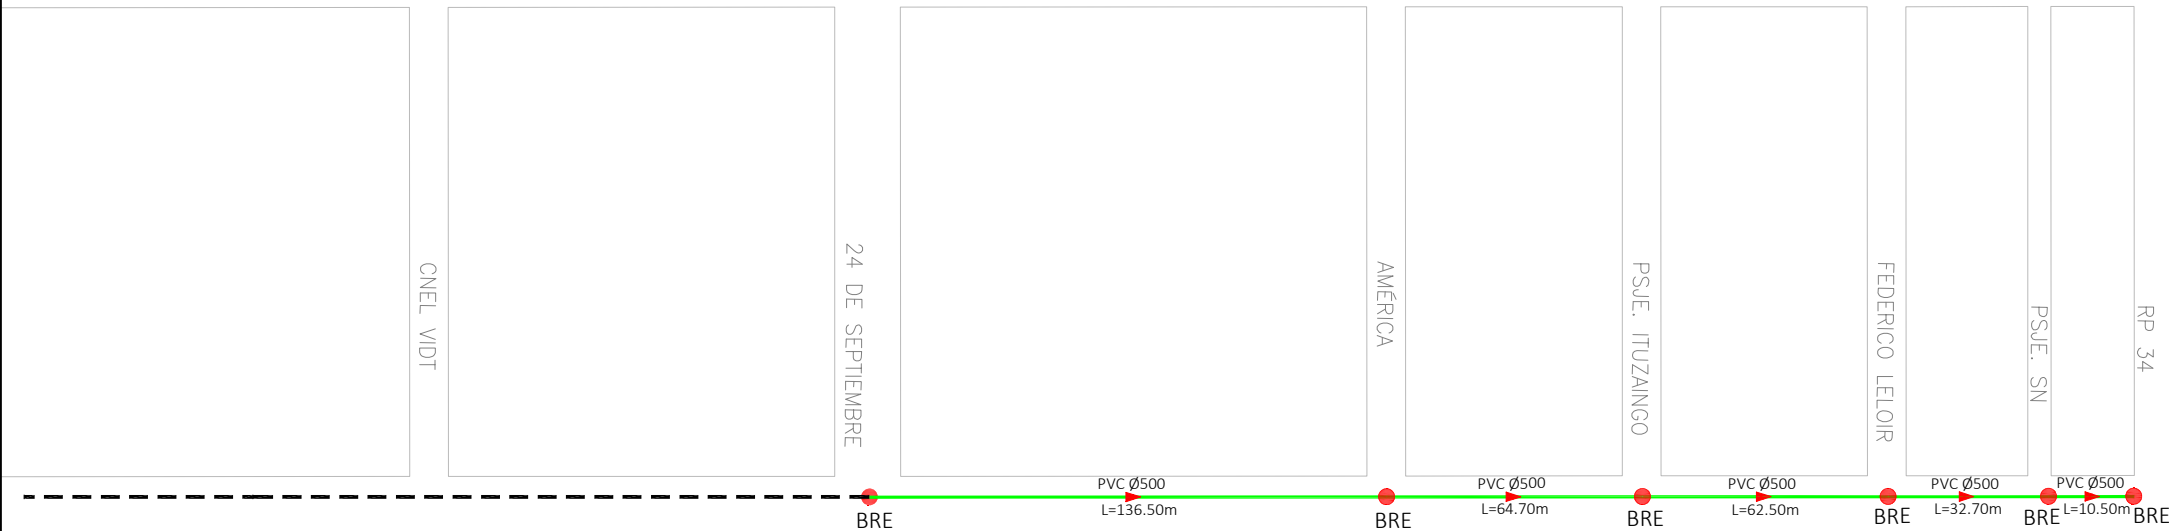


REFERENCIAS:


- RED CLOACA EXISTENTE
- (3.46) NIVEL DE TERRENO
- BRE PUNTO EMPALME CLOACA
- BRE BR EXISTENTE
- RED CLOACA A RECAMBIAR PVC 500
- RED CLOACA A EJECUTAR
- POLIGONO RENABAP ID2117 B° 9 DE JULIO
- POLIGONO RENABAP ID2195 B° SAN ANTONIO

FONDO DE INTEGRACIÓN SOCIO URBANA		UNIDAD EJECUTORA PROVINCIAL	
Proyecto: B° 9 de Julio-B° San Antonio ID: 2117-2195		Rubro: CLOACA	Plano N°:
Escala: S/E	Fecha:12/2021	Plano: PLANTA GENERAL	03
Archivo:			

CONEXION DOMICILIARIA DE CLOACA COLECTORA POR CALZADA

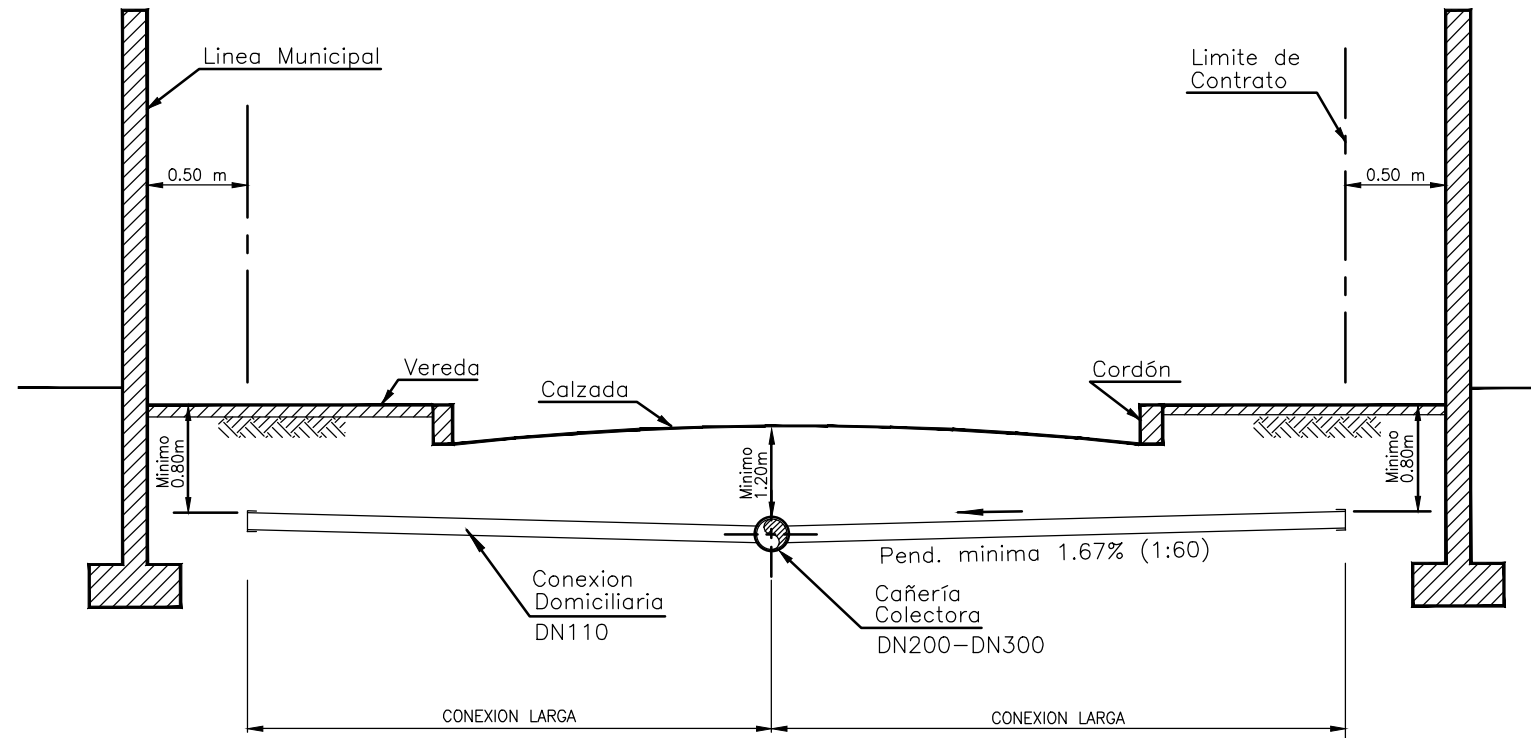


CONEXION DOMICILIARIA DE CLOACA COLECTORA POR VEREDA

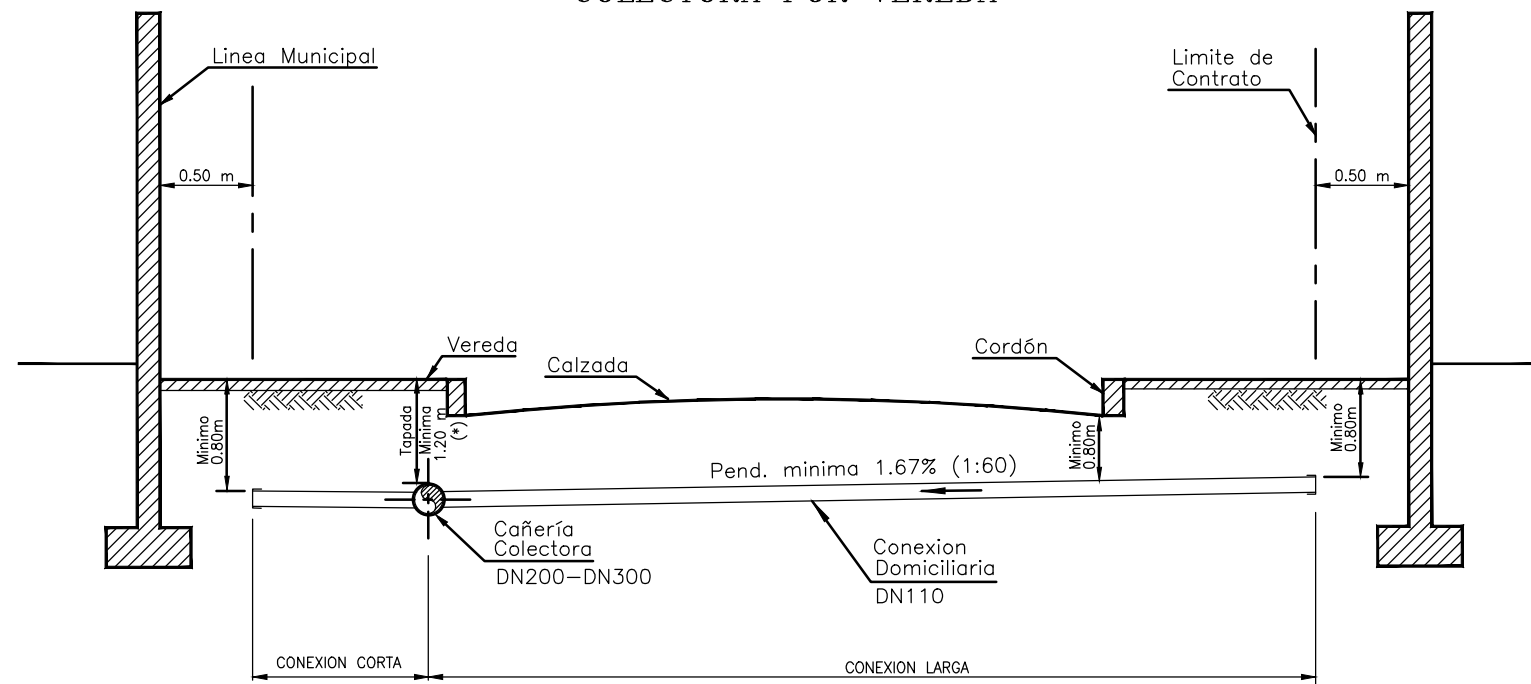


(*) TAPADA = 0.80 CUANDO NO
EXISTE CONEXION LARGA

TAPADA MENOR A 2.50 m.

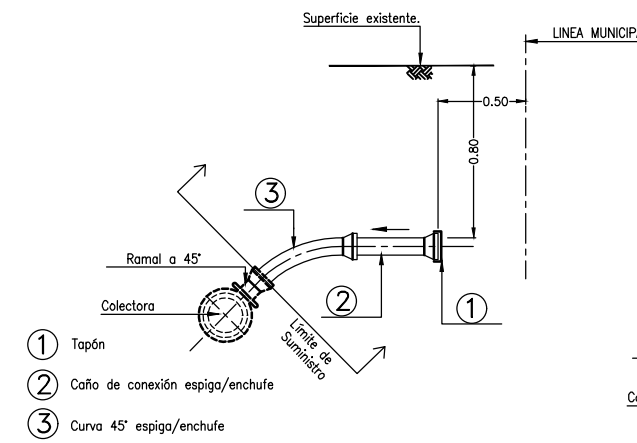


TAPADA MAYOR A 2.50 m.

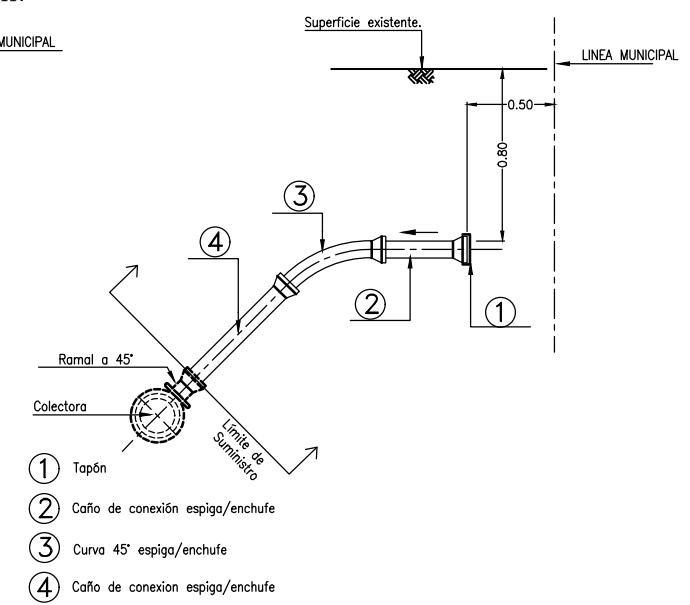


CONEXION DE CLOACAS DOMICILIARIA TAPADA MAYOR A 2,50 m -VARIANTE CORTE

VISTA LATERAL

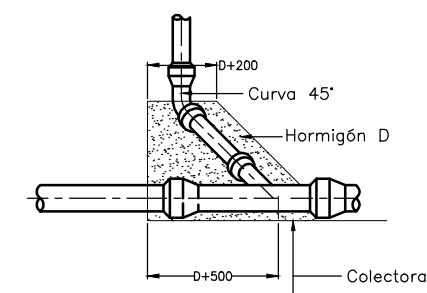

PLANTA

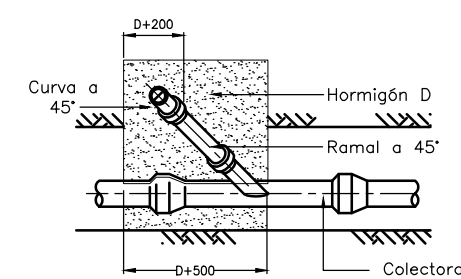

[Handwritten signature]

FONDO DE INTEGRACIÓN SOCIO URBANA		UNIDAD EJECUTORA PROVINCIAL	
Proyecto: B° 9 de Julio-B° San Antonio ID: 2117-2195		Rubro: RED DESAGÜE CLOACAL	Plano N°:
Escala: S/E	Fecha:12/2021	Plano: DETALLE CONEXIONES DOMICILIARIAS	
Archivo:			