



BOCA DE REGISTRO DE HORMIGON SIMPLE PARA PROFUND. HASTA 2.50 m


CORTE POR A-A

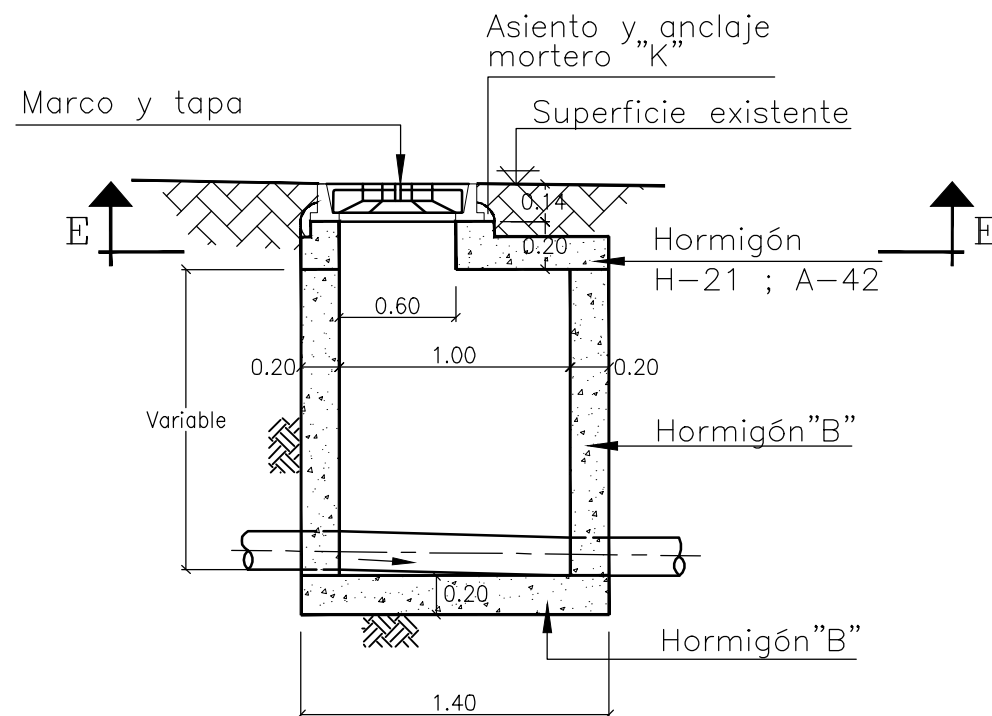


PLANTA POR E-E

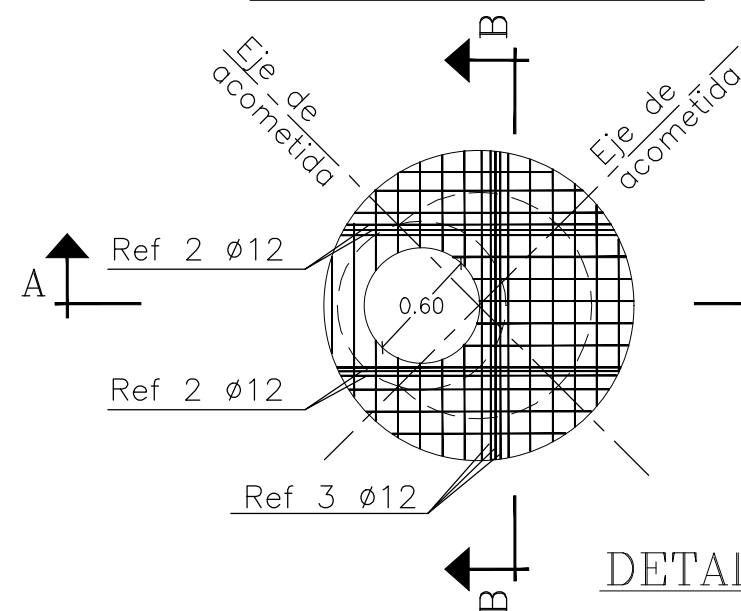

DETALLE POR B-B

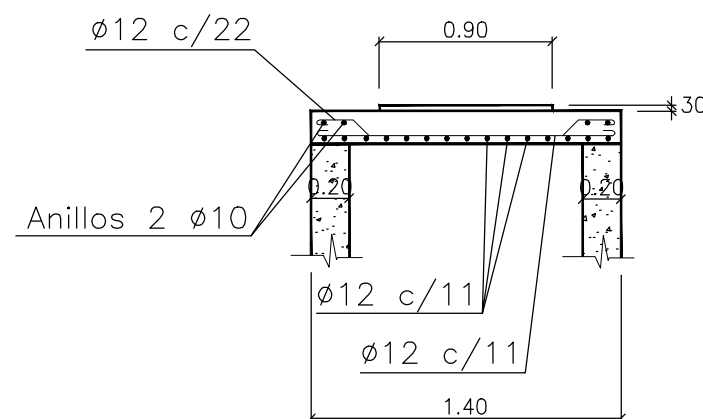


DETALLE POR A-A

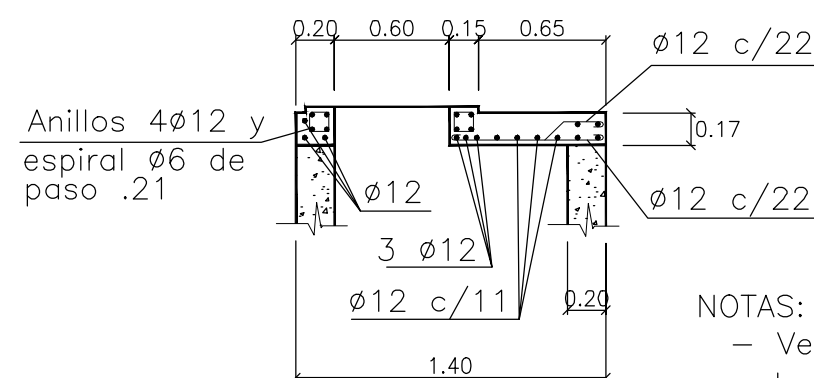


NOTAS:
- Ver especificaciones para los requerimientos especiales.

TAPA LLENA


VISTA EXTERIOR

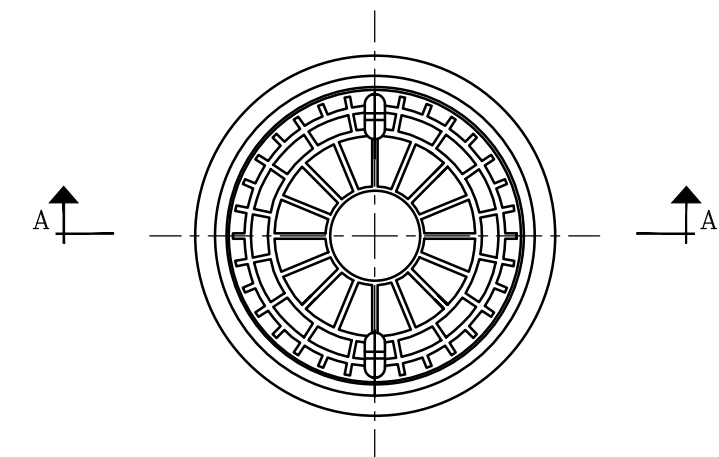

CORTE A-A

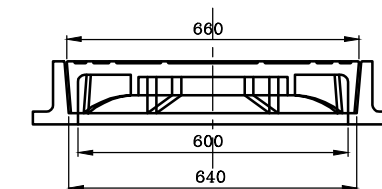


VISTA INTERIOR

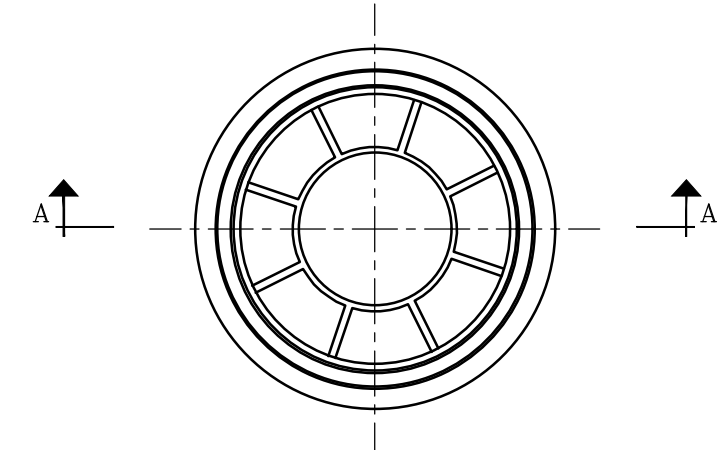

NOTA:

- El material del marco y la tapa será fundición dúctil.
- Deberá resistir una carga de ensayo de 400 KN para Tapa de Calzada según norma EN 124
- Deberá resistir una carga de ensayo de 250 KN para Tapa de Vereda según norma EN 124

FONDO DE INTEGRACIÓN SOCIO URBANA		UNIDAD EJECUTORA PROVINCIAL	
Proyecto: B° 9 de Julio-B° San Antonio ID: 2117-2195		Rubro: RED DESAGÜE CLOACAL	Plano N°:
Escala: S/E	Fecha:12/2021		
Archivo:		Plano: DETALLE BOCA DE REGISTRO h < 2,5m	

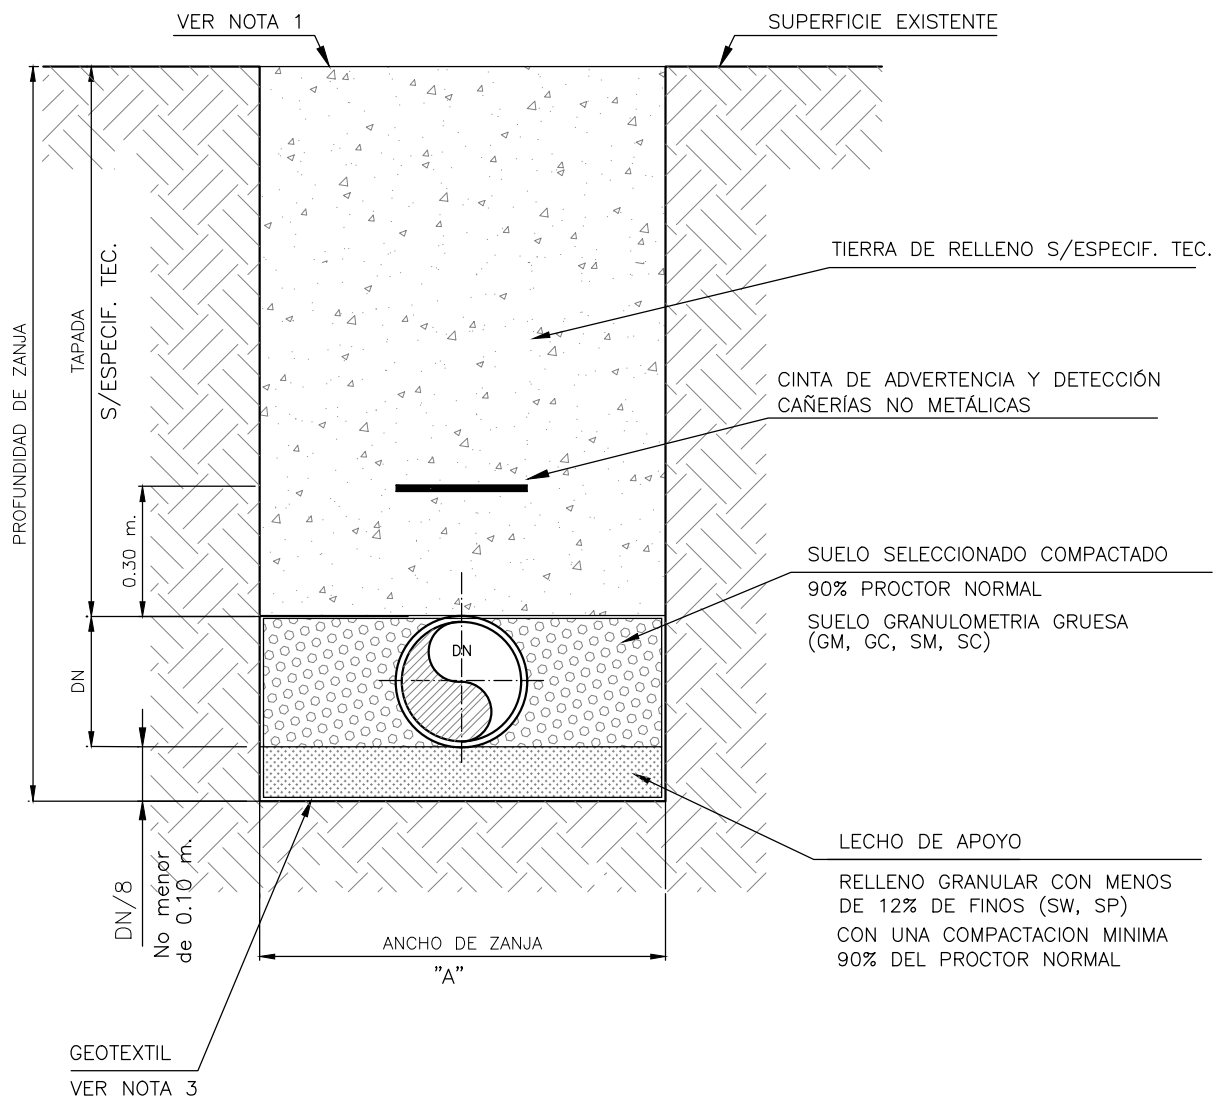

ANCHO DE ZANJA

DN mm.	A mm.
63	400
75	400
90	400
110	400
160	500
200	500
315	600


NOTAS:

- 1- La superficie deberá ser reconstruida de acuerdo a las especificaciones técnicas.
- 2- La distancia "A" corresponde a la distancia mínima libre entre las paredes de la zanja, a la altura del intradós de la cañería. De ser necesario entibamiento, se efectuará el sobreancho correspondiente.
- 3- Colocar geotextil en presencia de napa.
- 4- No podrá utilizar PVC SN8 de pared compacta para tapada >3.5m

SECCION DE ZANJA TIPICA

CAÑERÍA DE CLOACA DE PVC SN8 DE PARED COMPACTA
DN 63 - DN 315 - TAPADA < 3,5m

FONDO DE INTEGRACIÓN SOCIO URBANA		UNIDAD EJECUTORA PROVINCIAL	
Proyecto: B° 9 de Julio-B° San Antonio ID: 2117-2195		Rubro: RED DESAGÜE CLOACAL	Plano N°:
Escala: S/E	Fecha: 12/2021		
Archivo:		Plano: DETALLE ZANJA TIPO h < 3,5 m	

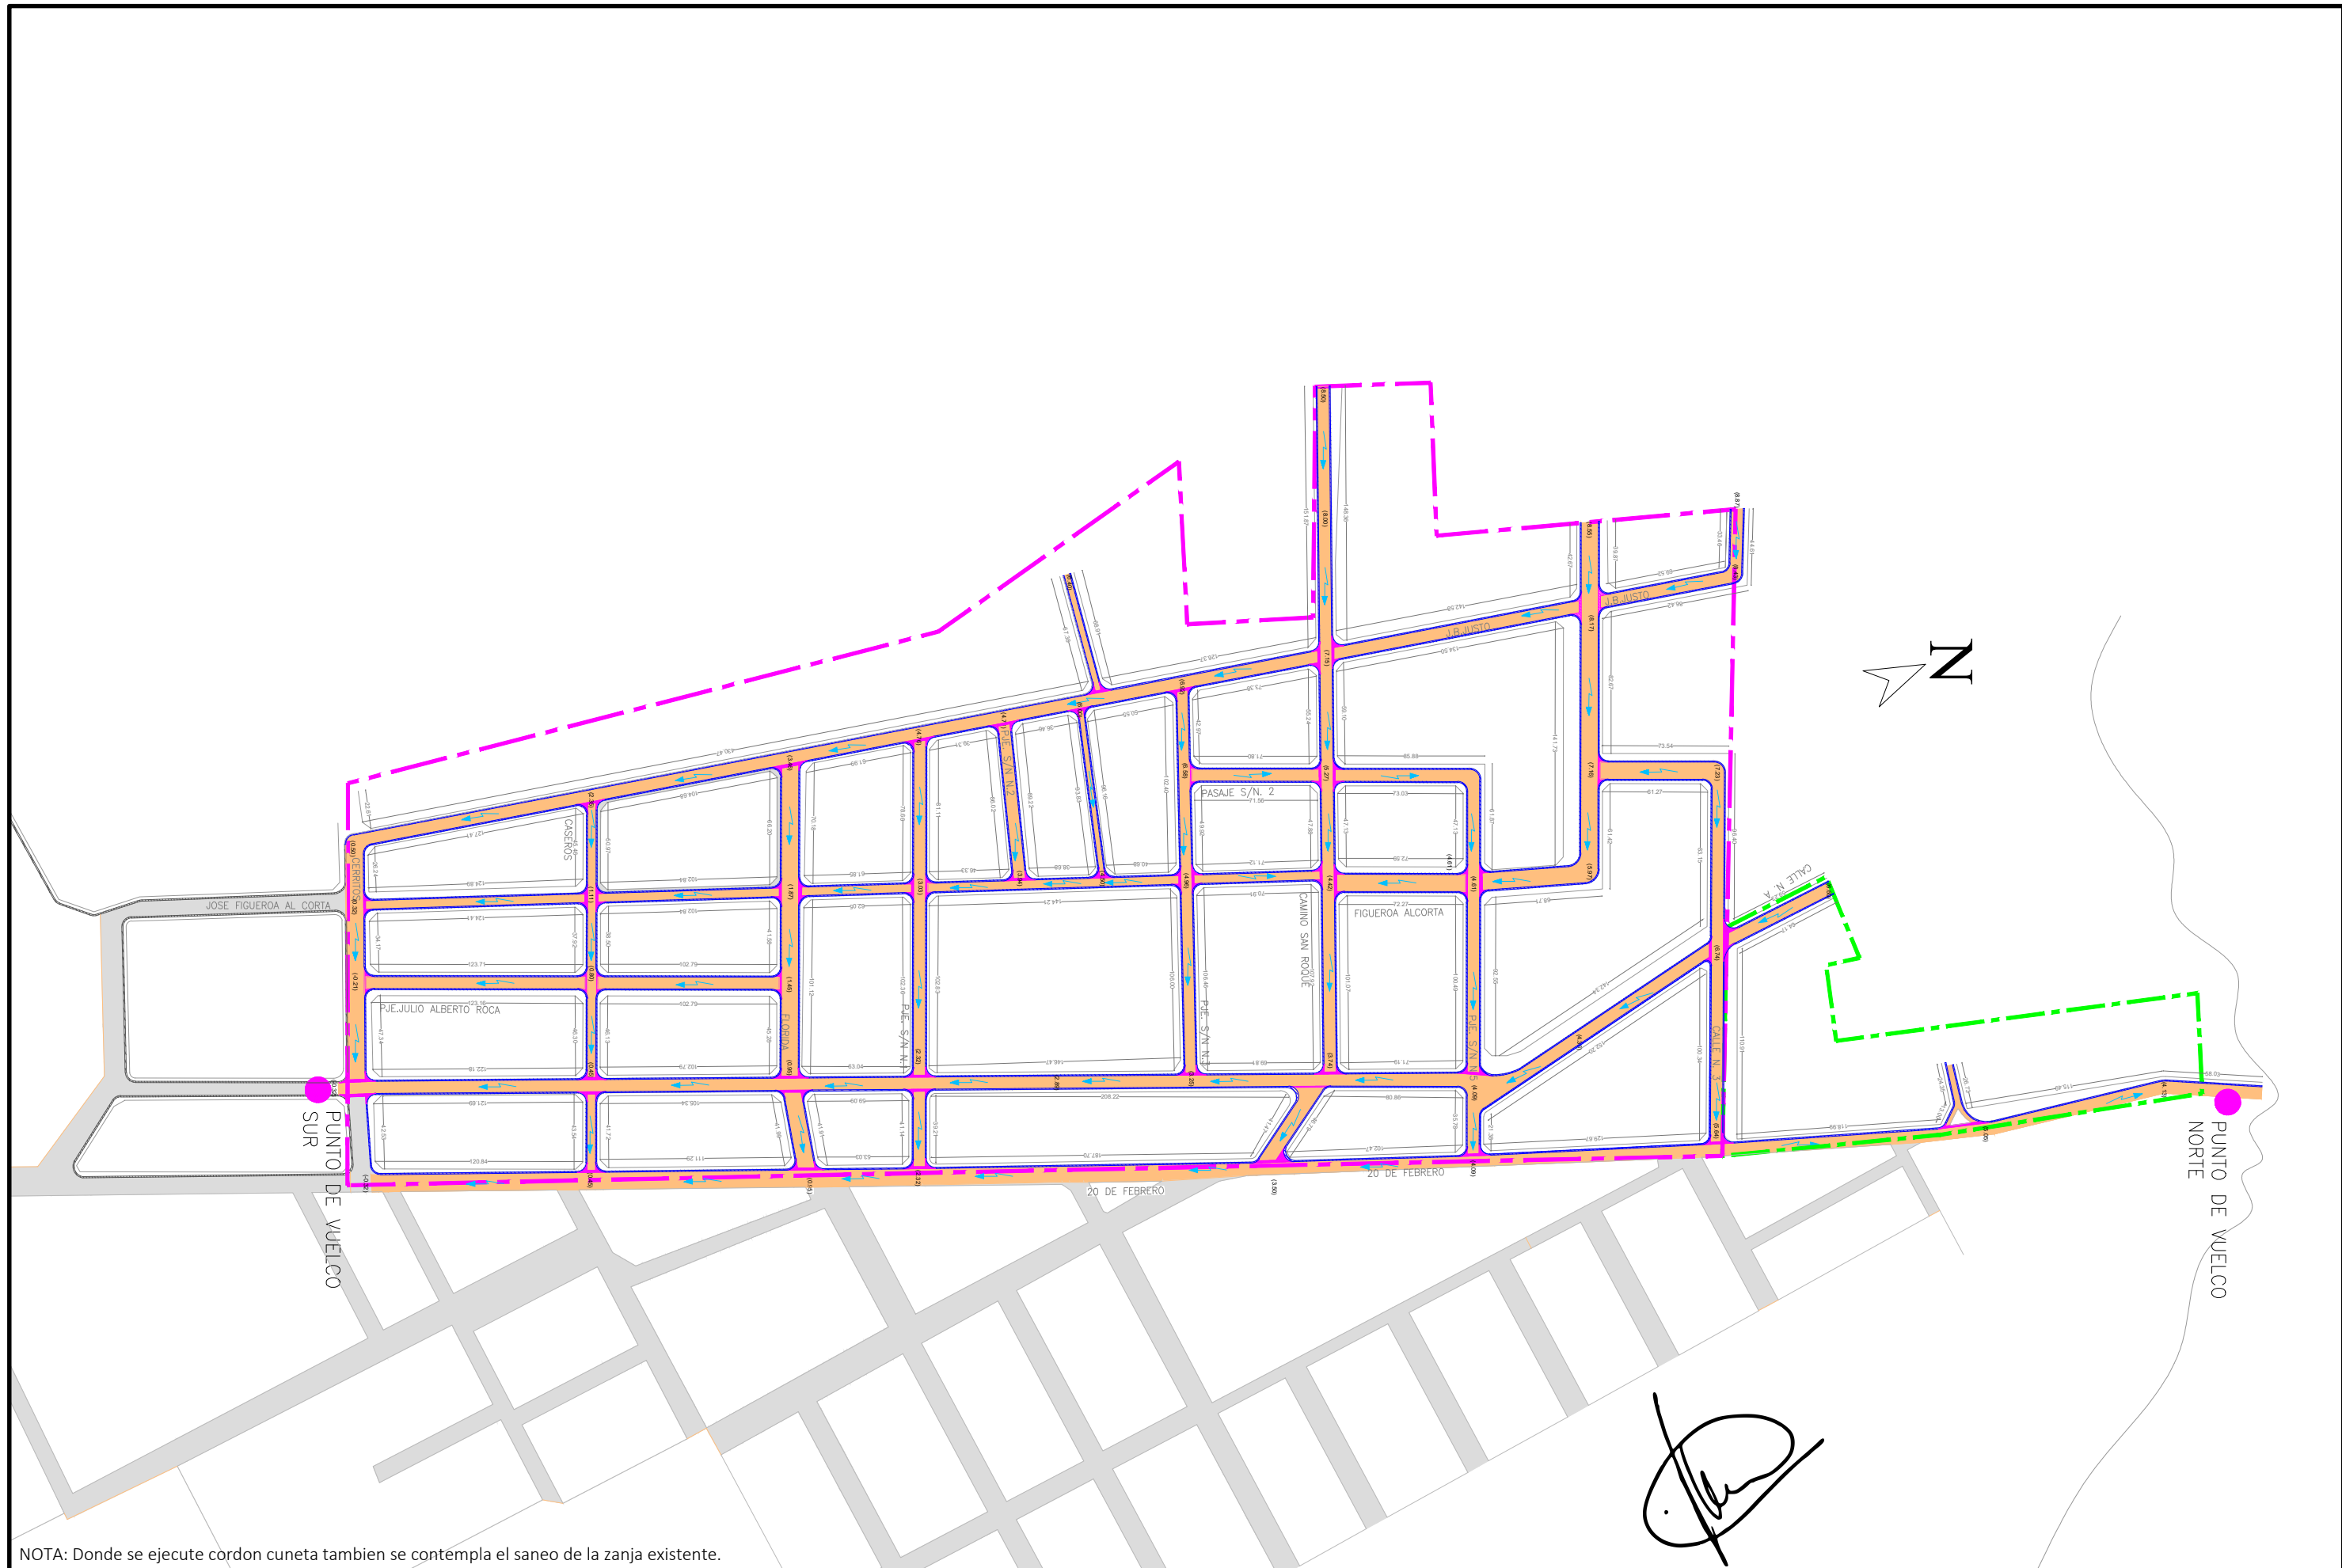

NOTA: Donde se ejecute cordon cuneta tambien se contempla el saneo de la zanja existente.

REFERENCIAS:

	CORDÓN CUNETA A EJECUTAR		DIRECCIÓN DE ESCURRIMIENTO		ENRIPIADO EXISTENTE		ENRIPIADO PROYECTADO	(3.48) NIVEL DE TERRENO
	BADÉN A EJECUTAR		CORDÓN CUNETA EXISTENTE		POLIGONO RENABAP ID2117 B° 9 DE JULIO		POLIGONO RENABAP ID2195 B° SAN ANTONIO	

FONDO DE INTEGRACIÓN SOCIO URBANA

Proyecto: B° 9 de Julio-B° San Antonio ID: 2117-2195

Escala: S/E

Fecha: 12/2021

Archivo:

UNIDAD EJECUTORA PROVINCIAL


Rubro: RED VIAL-CUNETAS

Plano: PLANTA GENERAL

Plano N°:


04

PERFIL DE OBRA BÁSICO

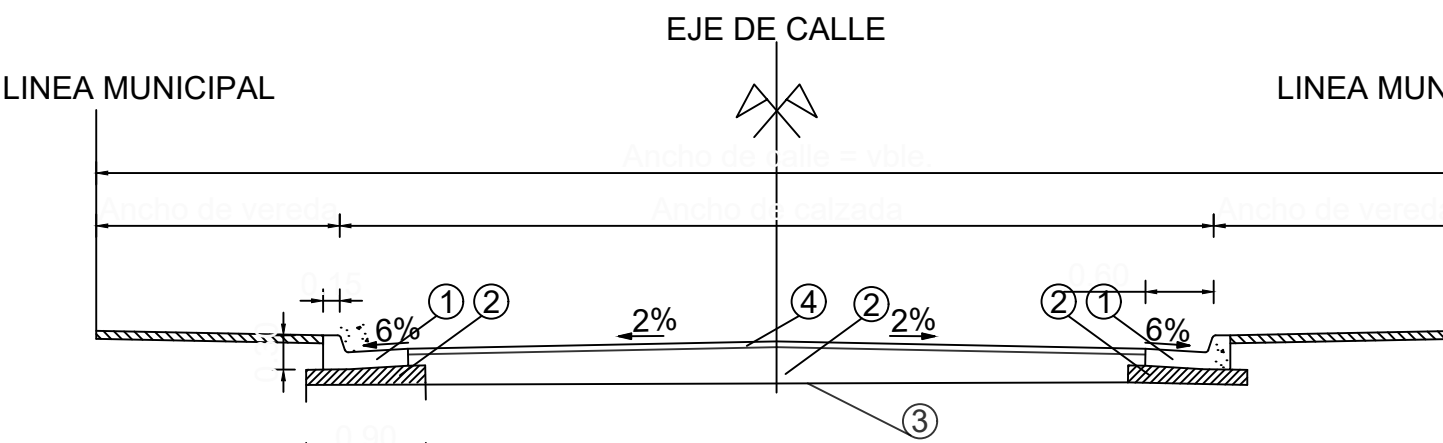


- ① CORDÓN CUNETA DE H°, e = 0.15 m.
- ② BASE GRANULAR ESTABILIZADA, e = 0.20 m.
- ③ SUBRASANTE
- ④ ENRIPIADO e=0,05 m.


DETALLE DE JUNTA TRANSVERSAL DE CONTRACCIÓN S/E

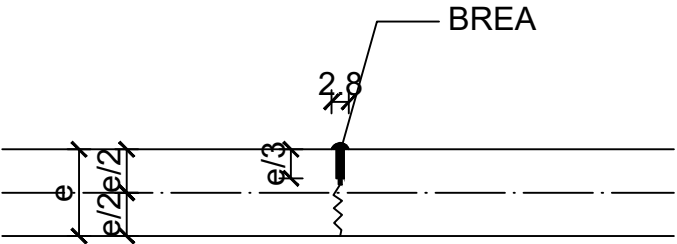


DETALLE DE CORDÓN CUNETA

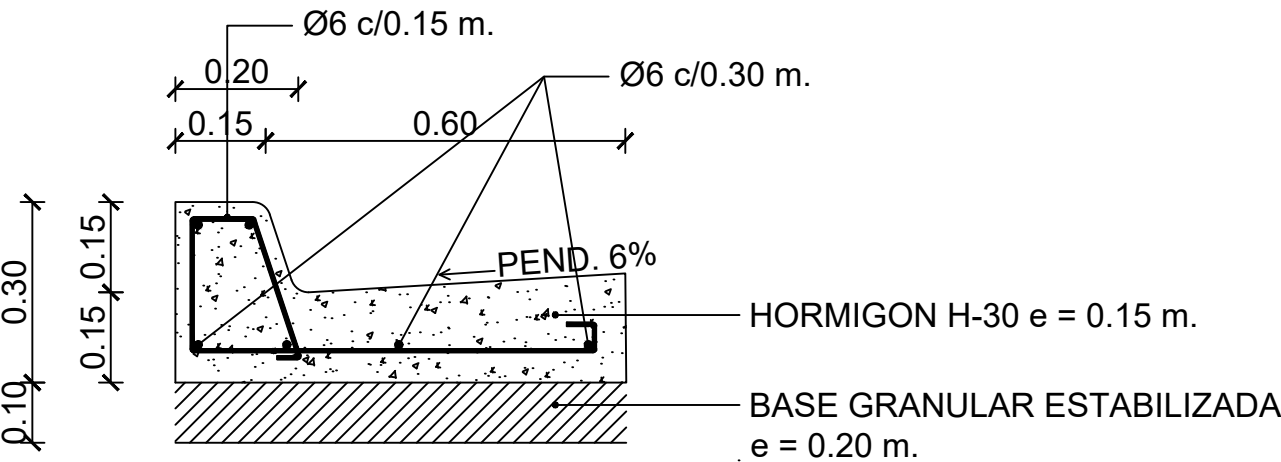

DETALLE DE BADENES EN ESQUINAS TIPO

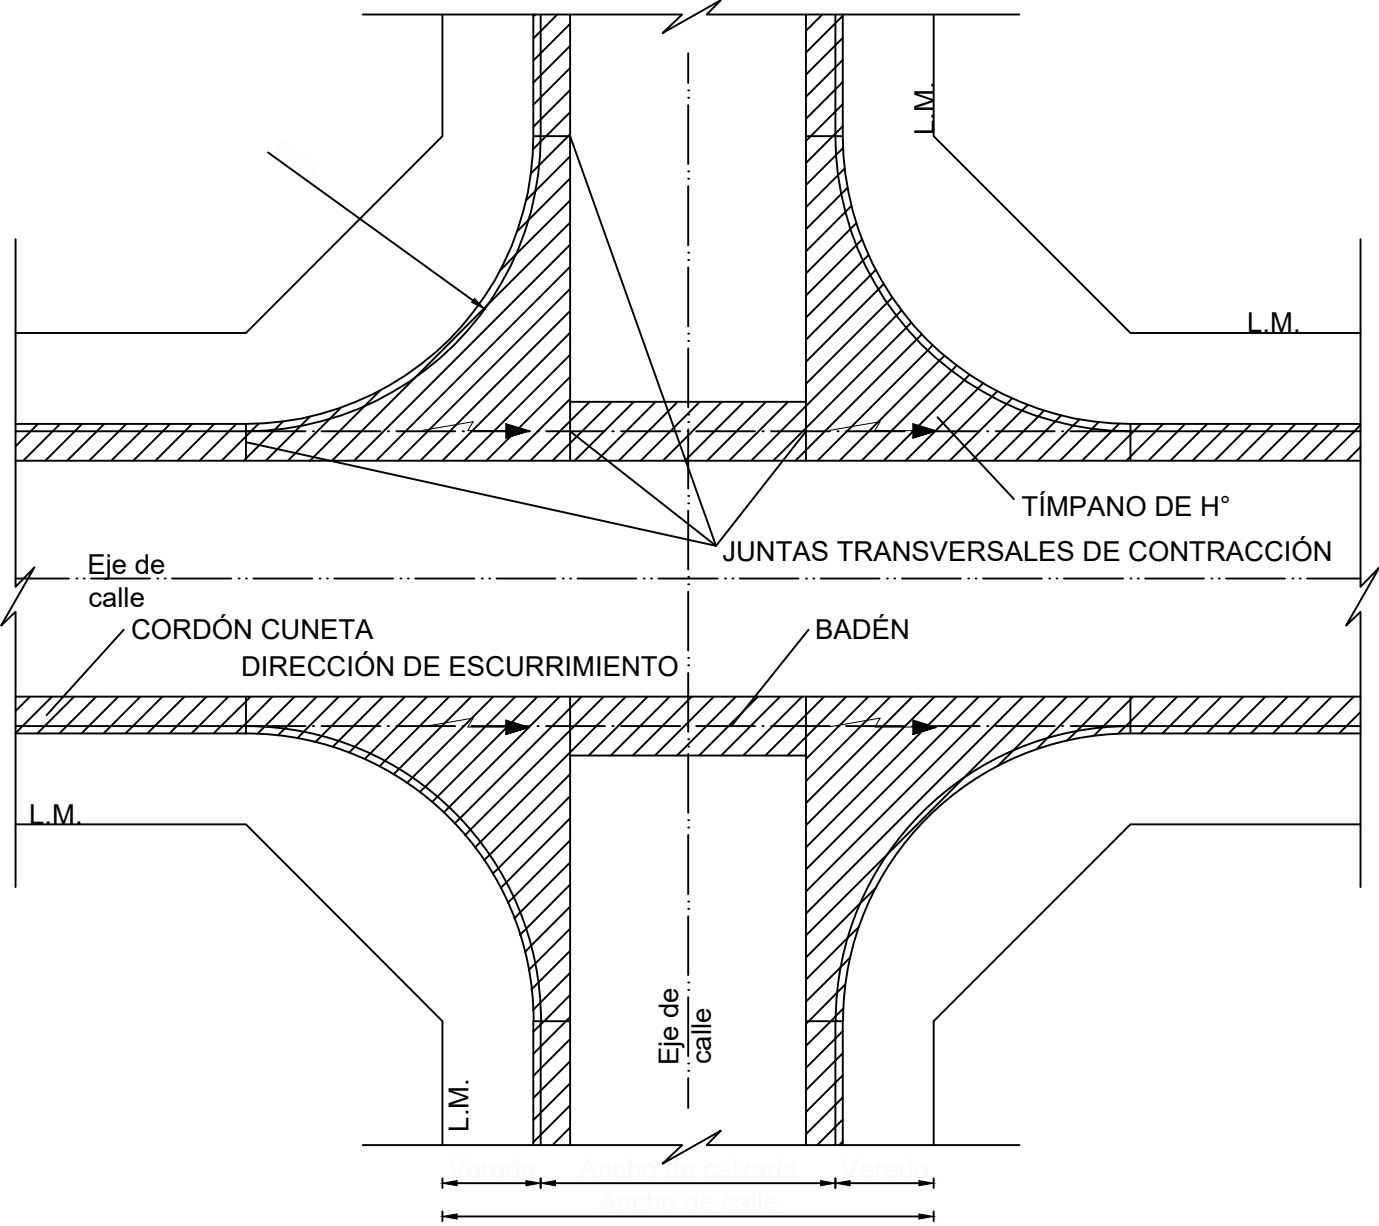

DETALLE DE BADEN

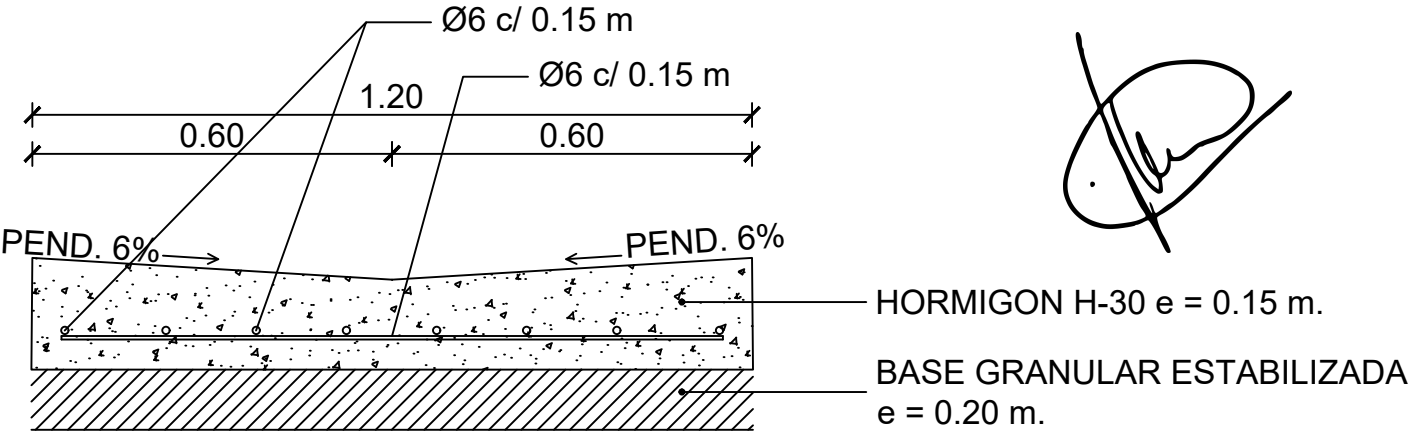

FISU Fondo de Integración Socio Urbana		UNIDAD EJECUTORA PROVINCIAL Gobierno de la Provincia de Salta - Municipio de Tartagal	
Proyecto: B° 9 de Julio y San Antonio ID: 2117 y 2195		Rubro: RED VIAL Y CORDÓN CUNETA	Plano N°:
Escala: S/E		Fecha: 12/2021	
Archivo:		Plano: DETALLE	