IPV SALTA	INSTITUTO PROVINCIAL DE VIVIENDA AREA DE PROYECTOS	PROGRAMA DE CONSTRUCCION DE VIVIENDAS TECHO DIGNO 2016	
Responsables	Firma / Fecha	Proyecto: 013/16	PLAZAS Urbanización Pereyra Rozas - Salta Capital
Diseñó: Arq. F.Miguelez		Zona Bioclimática:	III - TEMP. CALIDO
Dibujó: Arq. F.Miguelez		Plano	CONJUNTO ETAPA 1
Revisó: Arq. I. Pancetti		Tipologías de diseño:	
Aprobó: Arq. I. Pancetti		Escalas:	
		Archivo CAD:	DIS-01 - Conjunto.dwg
		Código	DIS-01
		Revisión	00

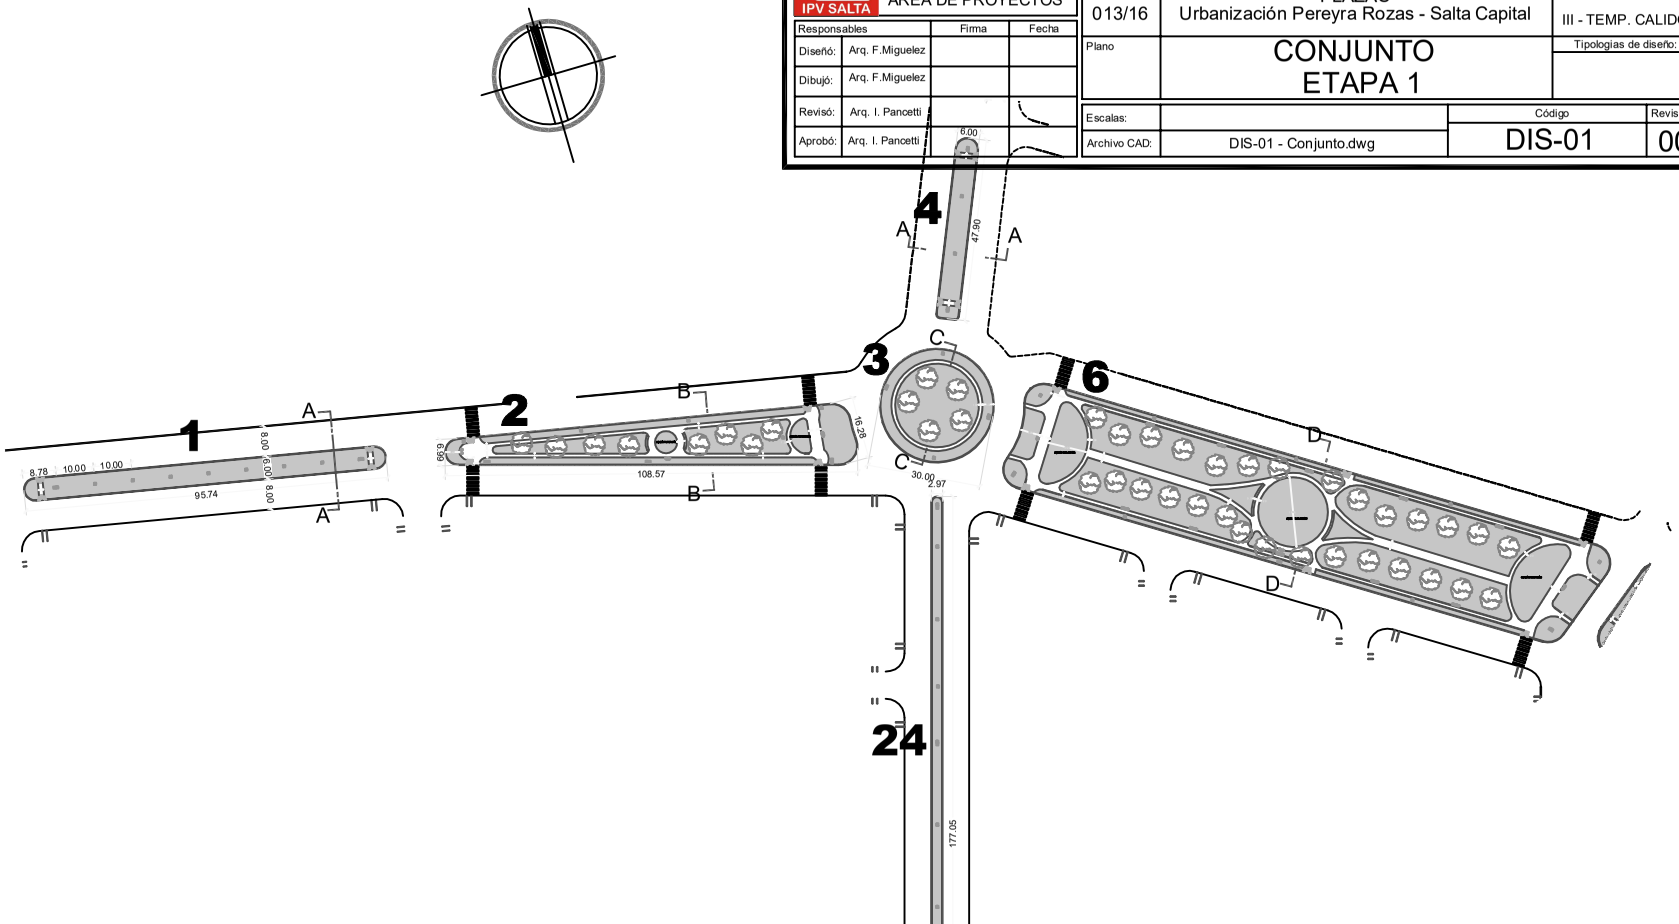

		CORDON CUNETA	CAMINERIAS	PARQUIZACION	ILUMINACION	ARBOLES	BANCOS	BANCOS MAMP.	CESTOS BASURA	RAMPAS	ESTAC. BICICLETAS	PLANTAS	CANCHAS MULTIF.	GRIFOS	JUEGOS SALUD	JUEGOS INFANT.
1		200 ml		560 m2	9											
2		231 ml	349,47 m2	919,30 m2	8	8		2 m3	3	4						
3		94,25 ml	72,26 m2	634,60 m2	4	5										
4		104,15 ml		281,75 ml	4											
5		311,15 ml		891,84 ml	15											
6		368,98 ml	1020,70 m2	4457,89 m2	10	30	10	2 m3	3	4						
24		356,58 ml		526,64 ml	11											