



INSTITUTO PROVINCIAL DE VIVIENDA

U.E.P.D.

# PROGRAMA MI CASA

Proyecto :

ARREGLO DE VIVIENDAS - ETAPA 2  
SALTA CAPITAL

Zona Bioclimática:

-

Responsables		Firma	Fecha
Diseñó:	Arq. Fco.J. Serrat		02/02/22
Dibujó:	Arq. Fco.J. Serrat		02/02/22
Revisó:	Arq. J.C. Bernasconi		02/02/22
Aprobó:	Arq. J.C. Bernasconi		02/02/22

Plano  
**04**

## INSTALACION ELECTRICA

Tipologías de diseño:

-

Escala:

1:75

Código


Revisión

Archivo CAD:

INS-02.1 Arquitectura.dwg

**DIS-02-2**

**00**

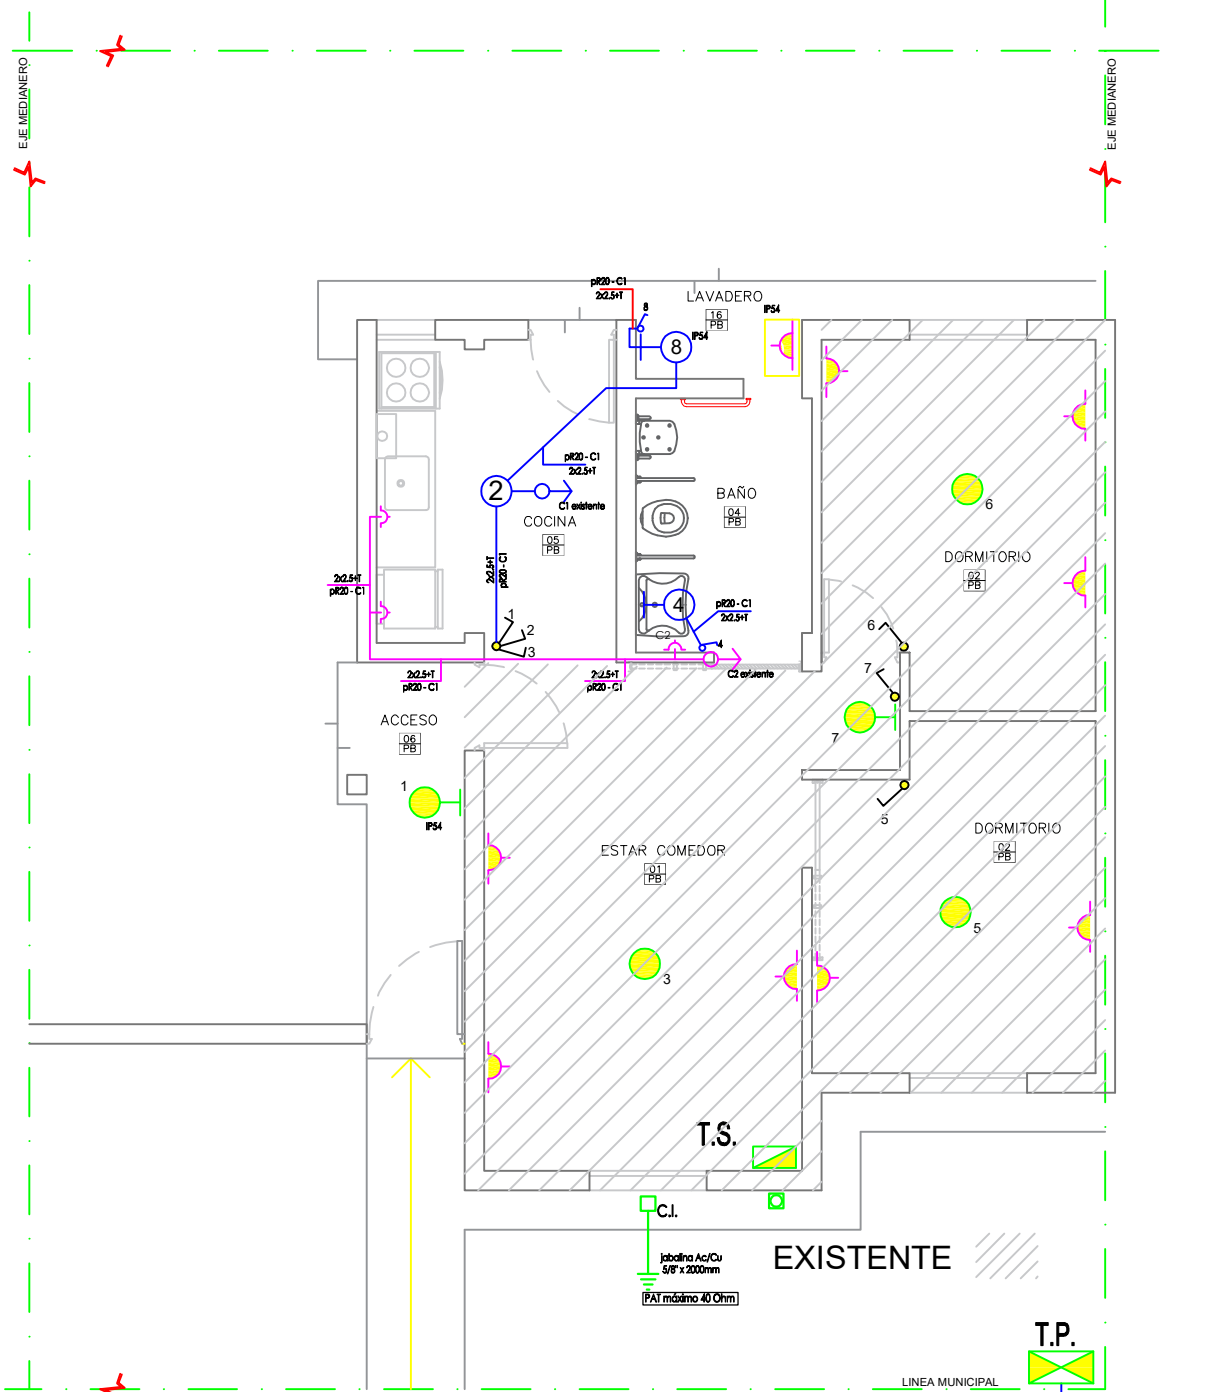

### PLANTA