



INSTITUTO PROVINCIAL
DE VIVIENDA

U.E.P.D.

PROGRAMA MI CASA

Proyecto :

100 Viv. El Huaico- Etapa 1
SALTA CAPITAL

Zona Bioclimática:

-

Responsables		Firma	Fecha
Diseñó:	Arq. Fco.J. Serrat		02/02/22
Dibujó:	Arq. Fco.J. Serrat		02/02/22
Revisó:	Arq. J.C. Bernasconi		02/02/22
Aprobó:	Arq. J.C. Bernasconi		02/02/22

Plano
08

INSTALACION DE GAS

Tipologías de diseño:

-

Escala:

1:75

Código


Revisión

Archivo CAD:

INS-04.1 Arquitectura.dwg

DIS-02-2

00

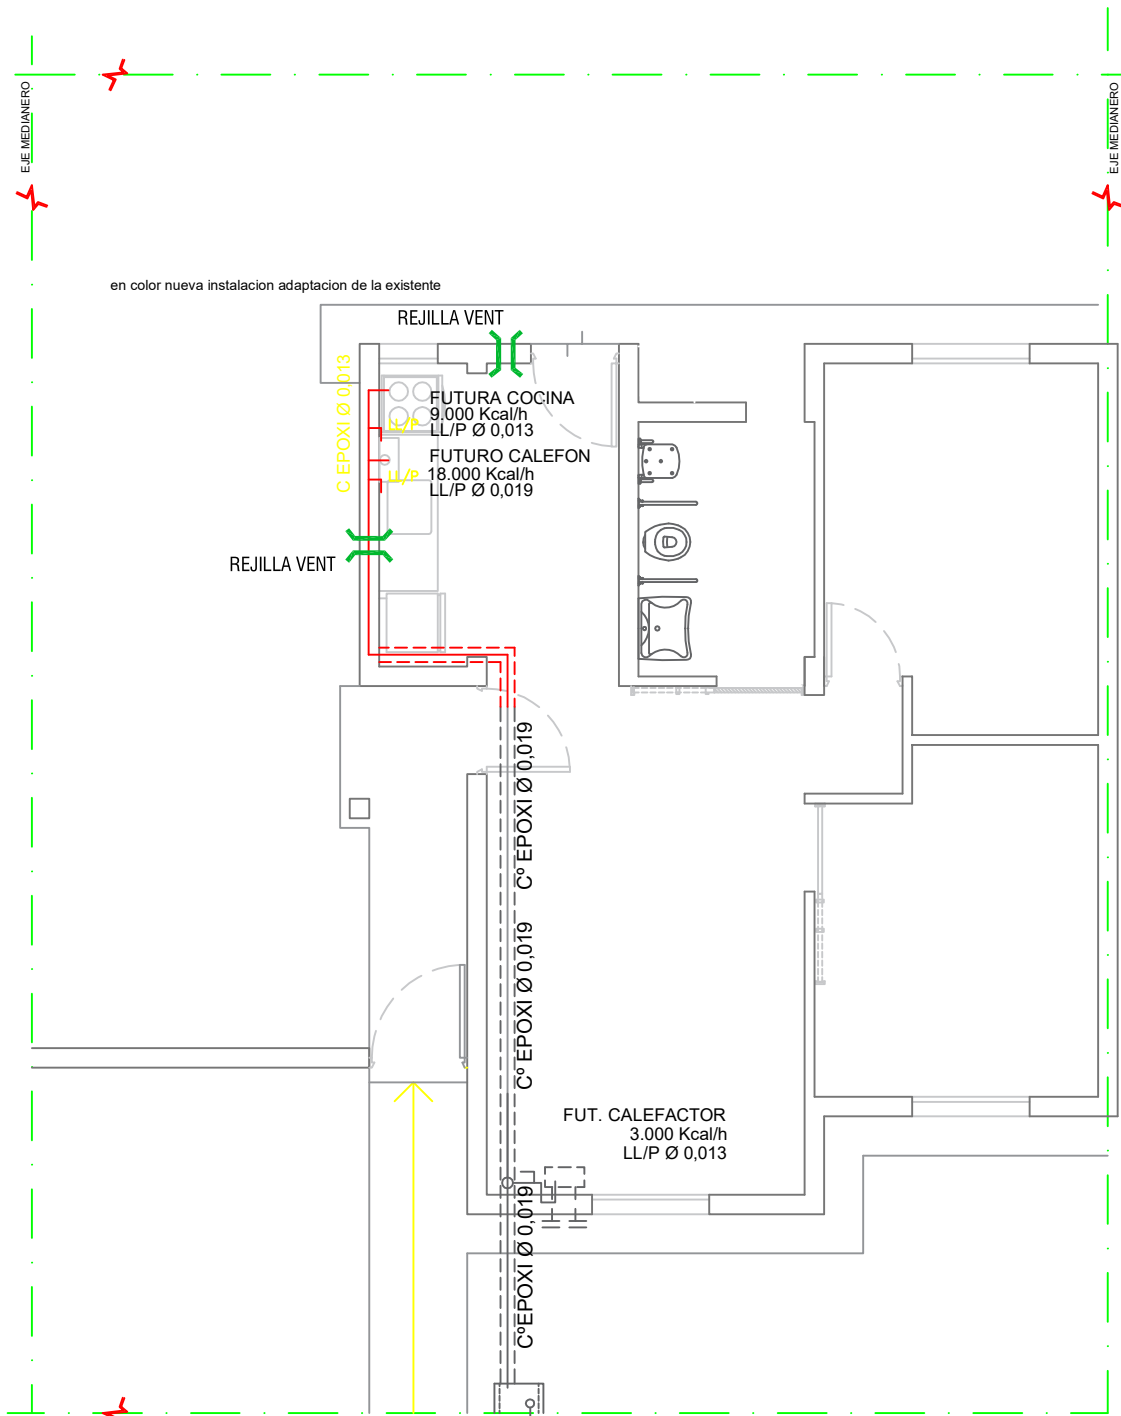

PLANTA