



INSTITUTO PROVINCIAL DE VIVIENDA

U.E.P.D.

PROGRAMA MI CASA

Proyecto :

ARREGLO DE VIVIENDAS - ETAPA 2
SALTA CAPITAL

Zona Bioclimática:

-

Responsables		Firma	Fecha
Diseñó:	Arq. Fco.J. Serrat		02/02/22
Dibujó:	Arq. Fco.J. Serrat		02/02/22
Revisó:	Arq. J.C. Bernasconi		02/02/22
Aprobó:	Arq. J.C. Bernasconi		02/02/22

Plano
07

INSTALACION SANITARIA

Tipologías de diseño:

-

Escalas:

1:75

Código

Revisión


Archivo CAD:

INS-03.2 Arquitectura.dwg

DIS-02-2

00

- T. RESERVA 500 Litros
- SUBE C° H3 Ø 0,013
- BAJA C° H3 Ø 0,019
- C.V. PVC. Ø 0,025
- COLEC. H3 Ø 0,025
- V.L. Bce. Ø 0,025
- LL.E. LL.L. Ø 0,025 Bce.

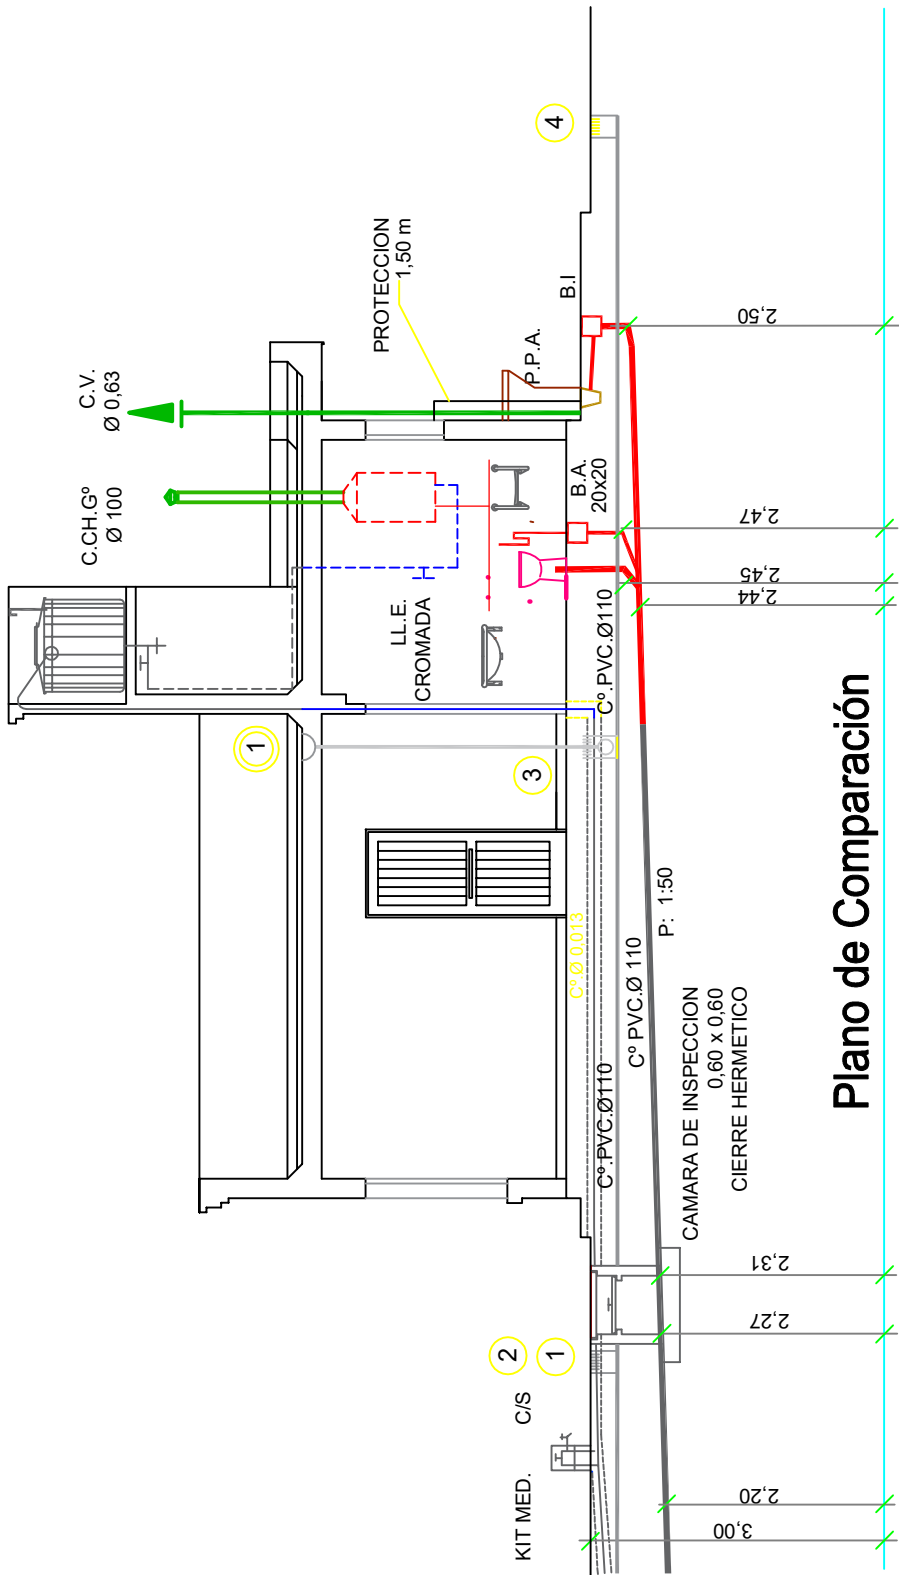

Plano de Comparación

CORTE A-A