



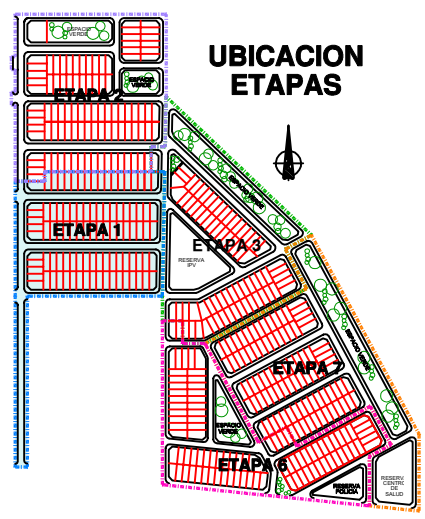

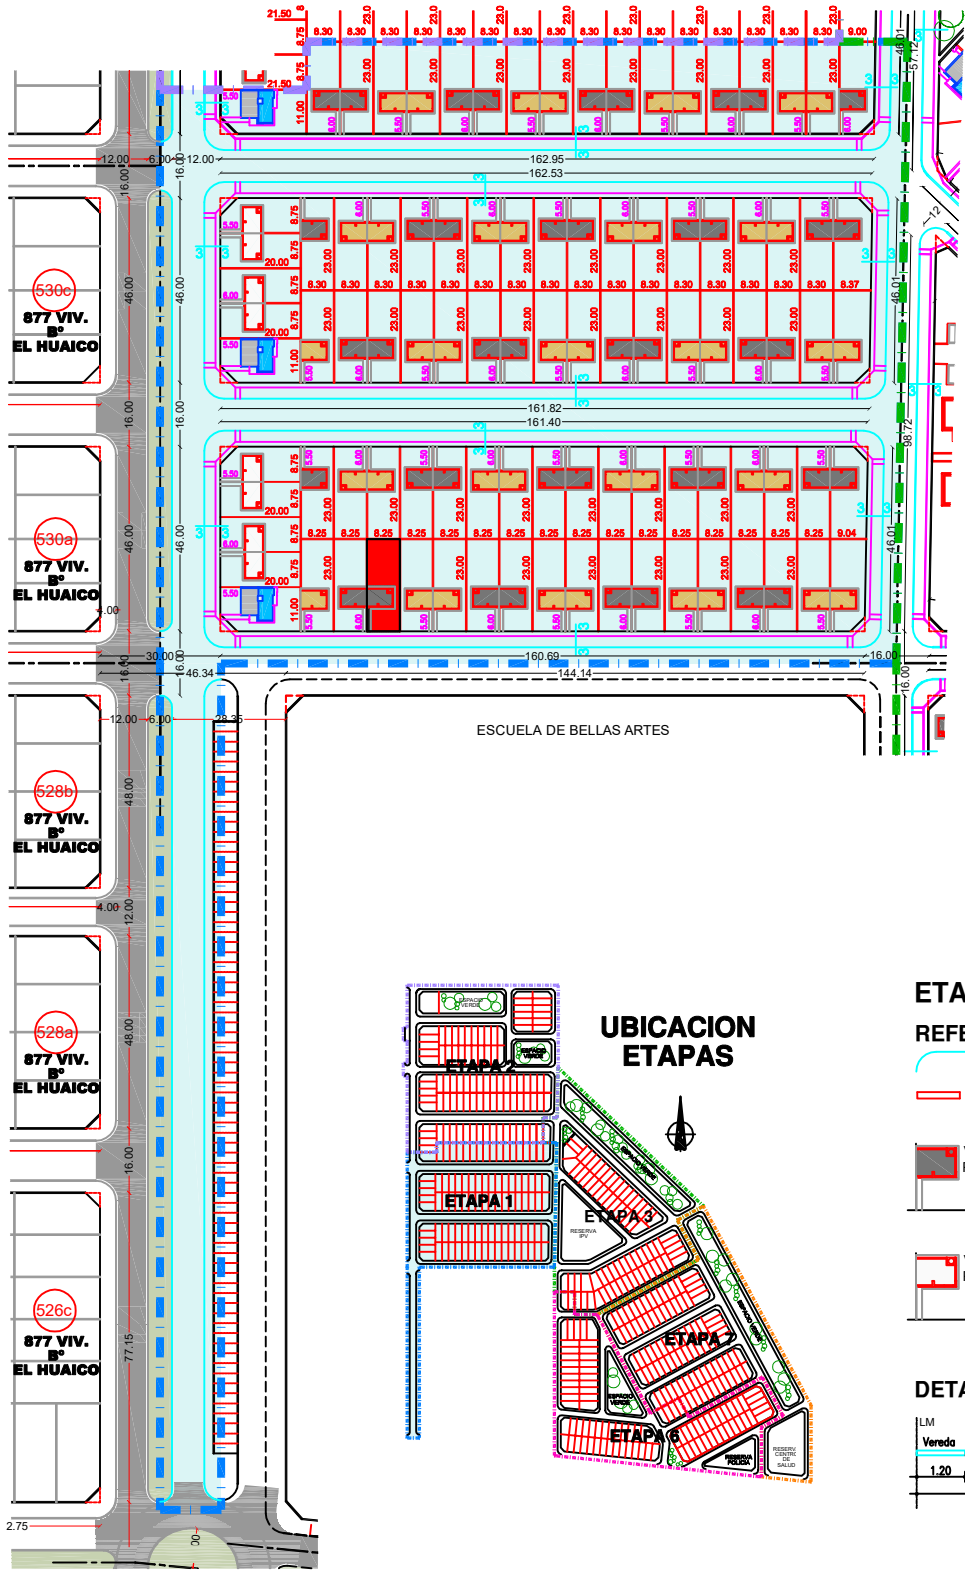



 <b>INSTITUTO PROVINCIAL DE VIVIENDA</b> <b>AREA DE PROYECTOS</b>			<b>PROGRAMA DE CONSTRUCCION DE VIVIENDAS TECHO DIGNO 2014</b>		
Responsables: Arq. E. Lema Diseño: J. R. G. Dibujo: J. R. G. Revisó: Arq. E. Lema Aprobó: Arq. V. Gallipol			Proyecto: 036/14 Fecha: Octubre / 14 Plano: UBICACION Escalas: 1:1000 Archivo CAD: DIS-01 - Conjunto.dwg		Zona Bioclimática: III - TEMP. CALIDO Tipologías de diseño: 20a - 20'a 20a1 - 22aD
				Código: DIS-01	Revisión: 00



- ETAPA 1**
- REFERENCIAS**
-  Cordón cuneta a construir
  -  Vereda municipal a construir
  -  Viv. 2 Plantas Prototipo 20a  
Cantidad: 43
  -  Viv. 2 Plantas Prototipo 20'a  
Cantidad: 42
  -  Viv. 2 Plantas Prototipo 20a1  
Cantidad: 8
  -  Viv. PB adaptada Prototipo 22aD  
Cantidad: 3

