



6 PLATABANDA 6

		INSTITUTO PROVINCIAL DE VIVIENDA	
AREA DE PROYECTOS		PROGRAMA DE CONSTRUCCION DE VIVIENDAS TECHO DIGNO 2016	
Responsable: Arq. F. Miguez	Firma	Fecha	Zona Bioclimática
Diseñador: Arq. F. Miguez	Proyecto: 01/3/16	Urbanización: Piazas Pereyra Rozas - Salta Capital	III - TEMP. CALIDO
Dibujó: Arq. I. Paracelli	Plano: PLAZA 6 ETAPA 1	Tipoologías de diseño:	
Revisó: Arq. I. Paracelli	Escalas: Archivo CAD:	Código: DIS-01	Revisión: 00
Aprobó: Arq. I. Paracelli	Archivo CAD: DIS-01 - Conjunto.dwg		

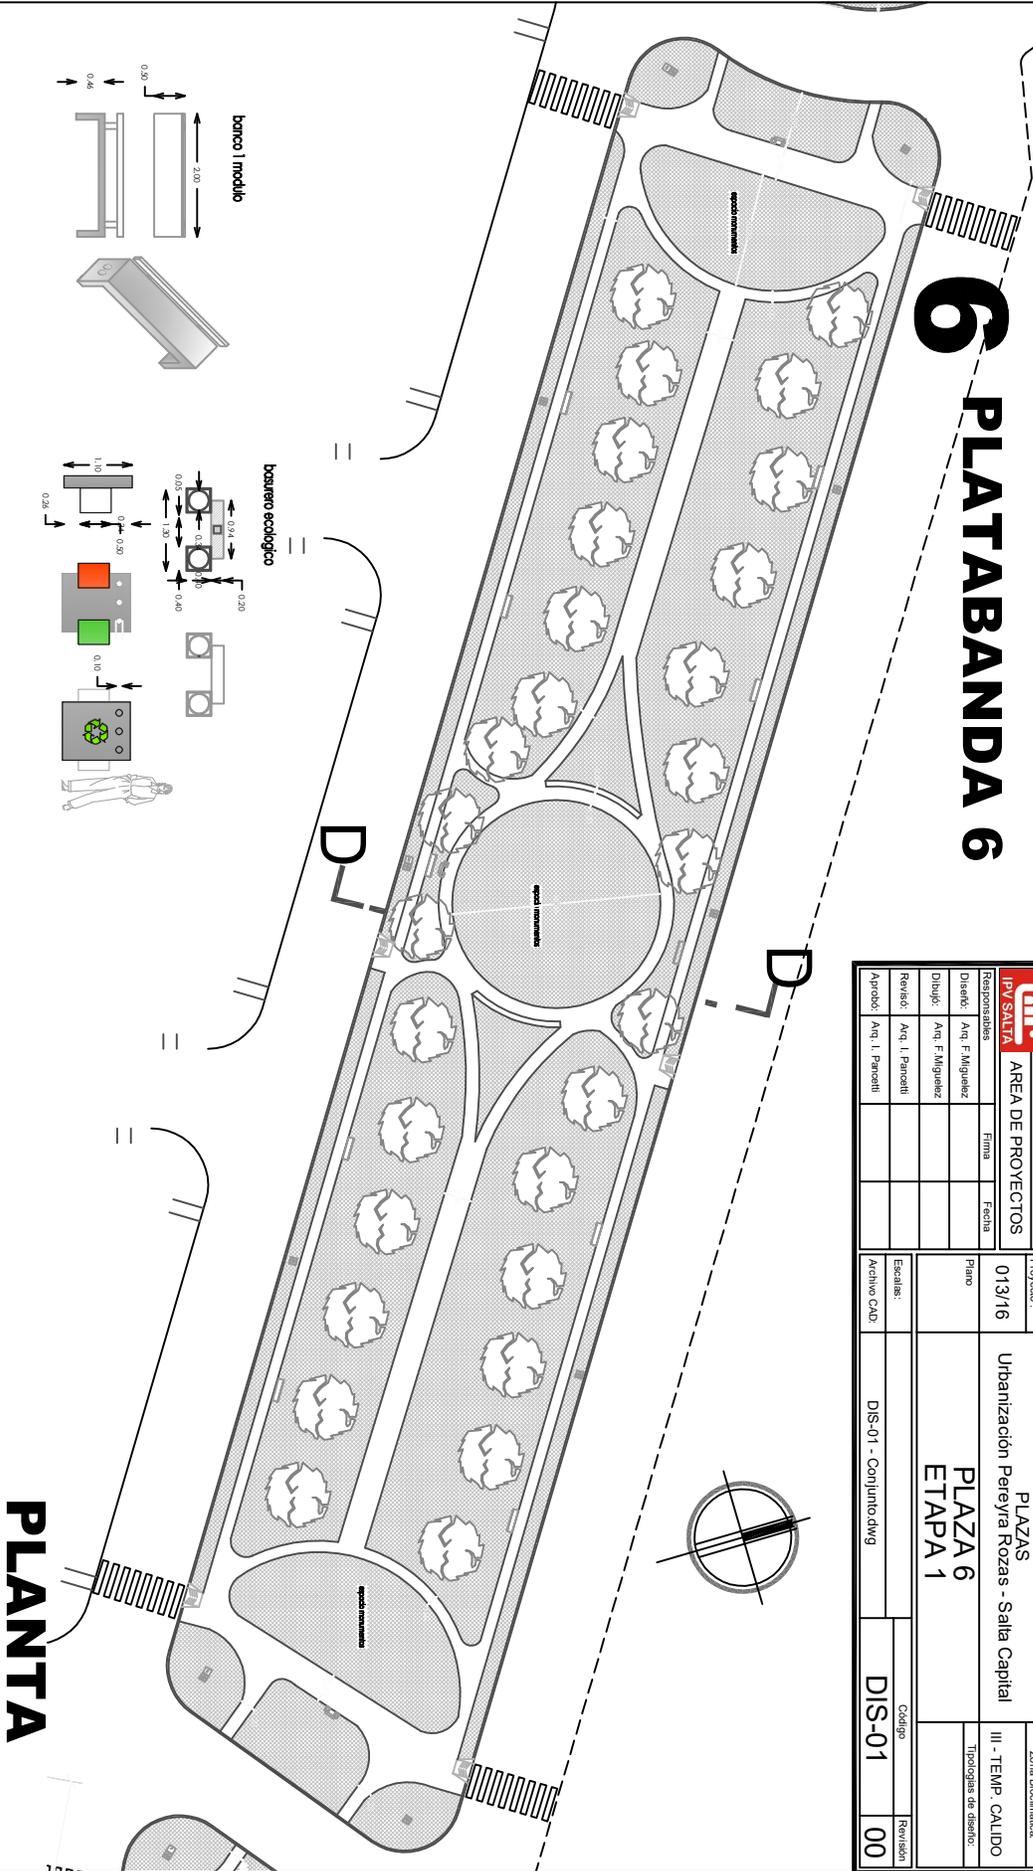

PLANTA

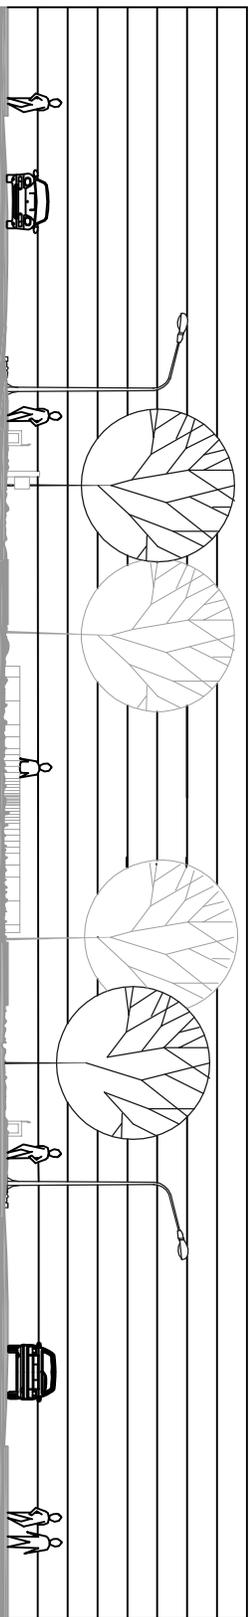

CORTE D - D