

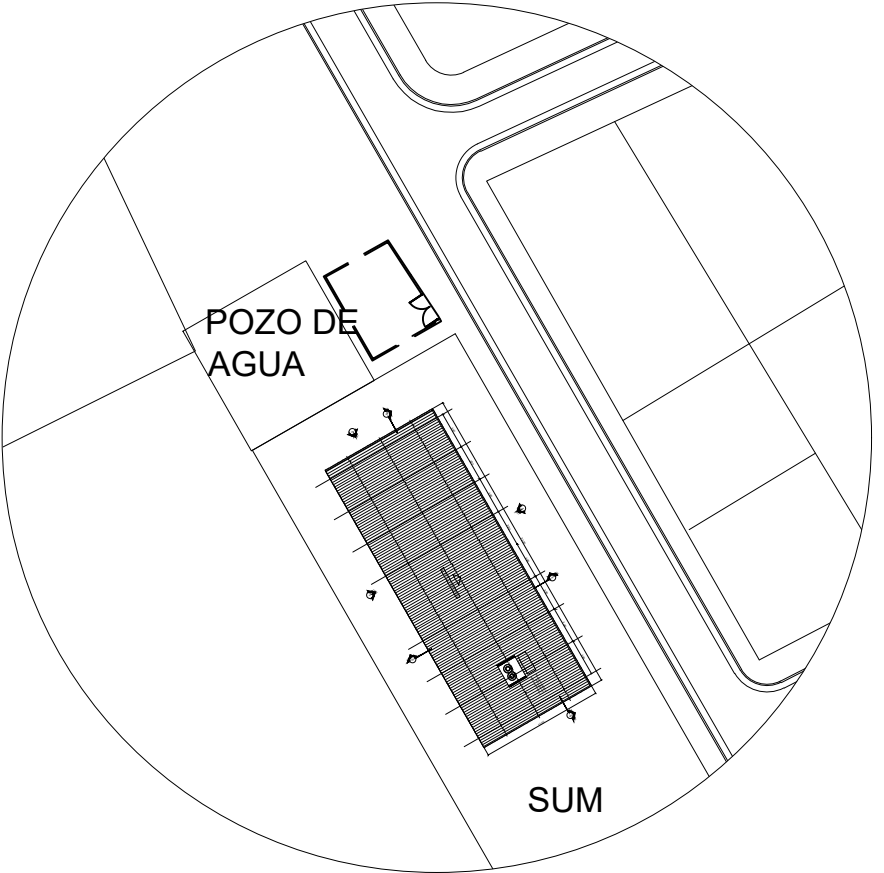
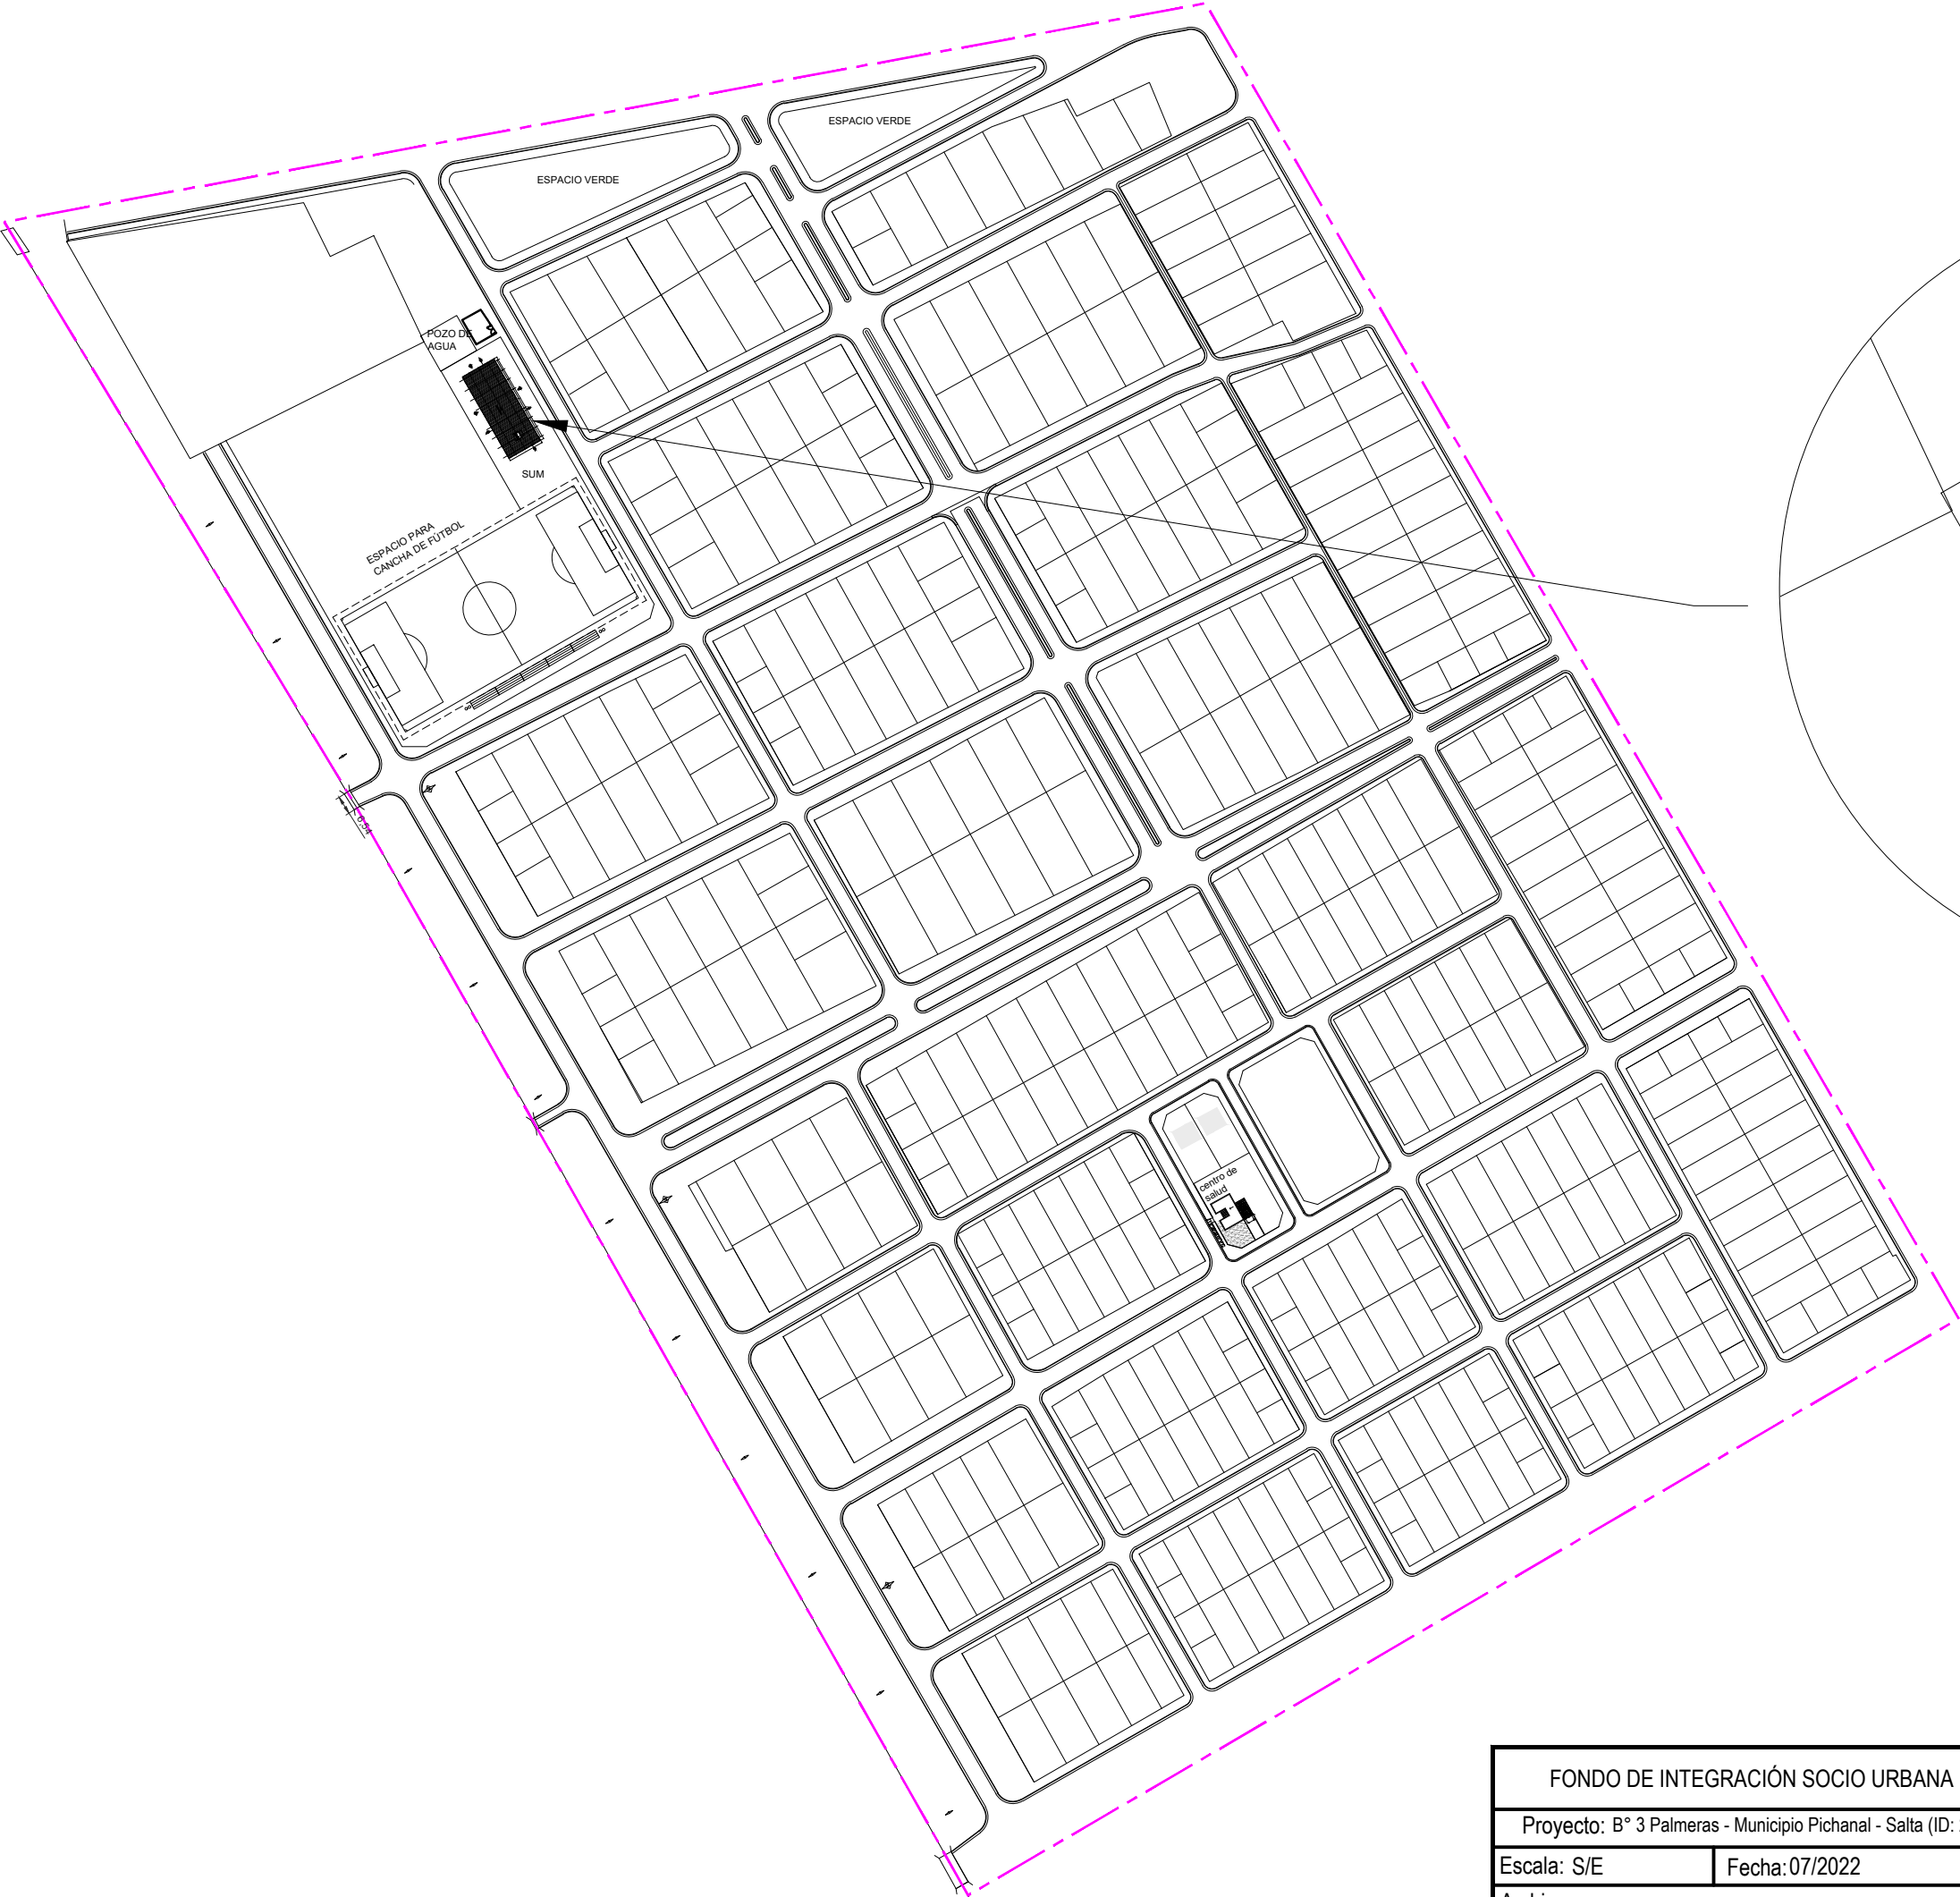


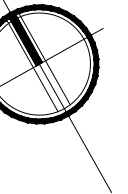


REFERENCIAS

 Poligono ReNaBaP


FONDO DE INTEGRACIÓN SOCIO URBANA			
Proyecto: B° 3 Palmeras - Municipio Pichanal - Salta (ID: 2135)		Rubro: SALÓN DE USOS MÚLTIPLES [S.U.M.]	Plano N°: C.1
Escala: S/E	Fecha: 07/2022		
Archivo:		Plano: IMPLANTACIÓN	

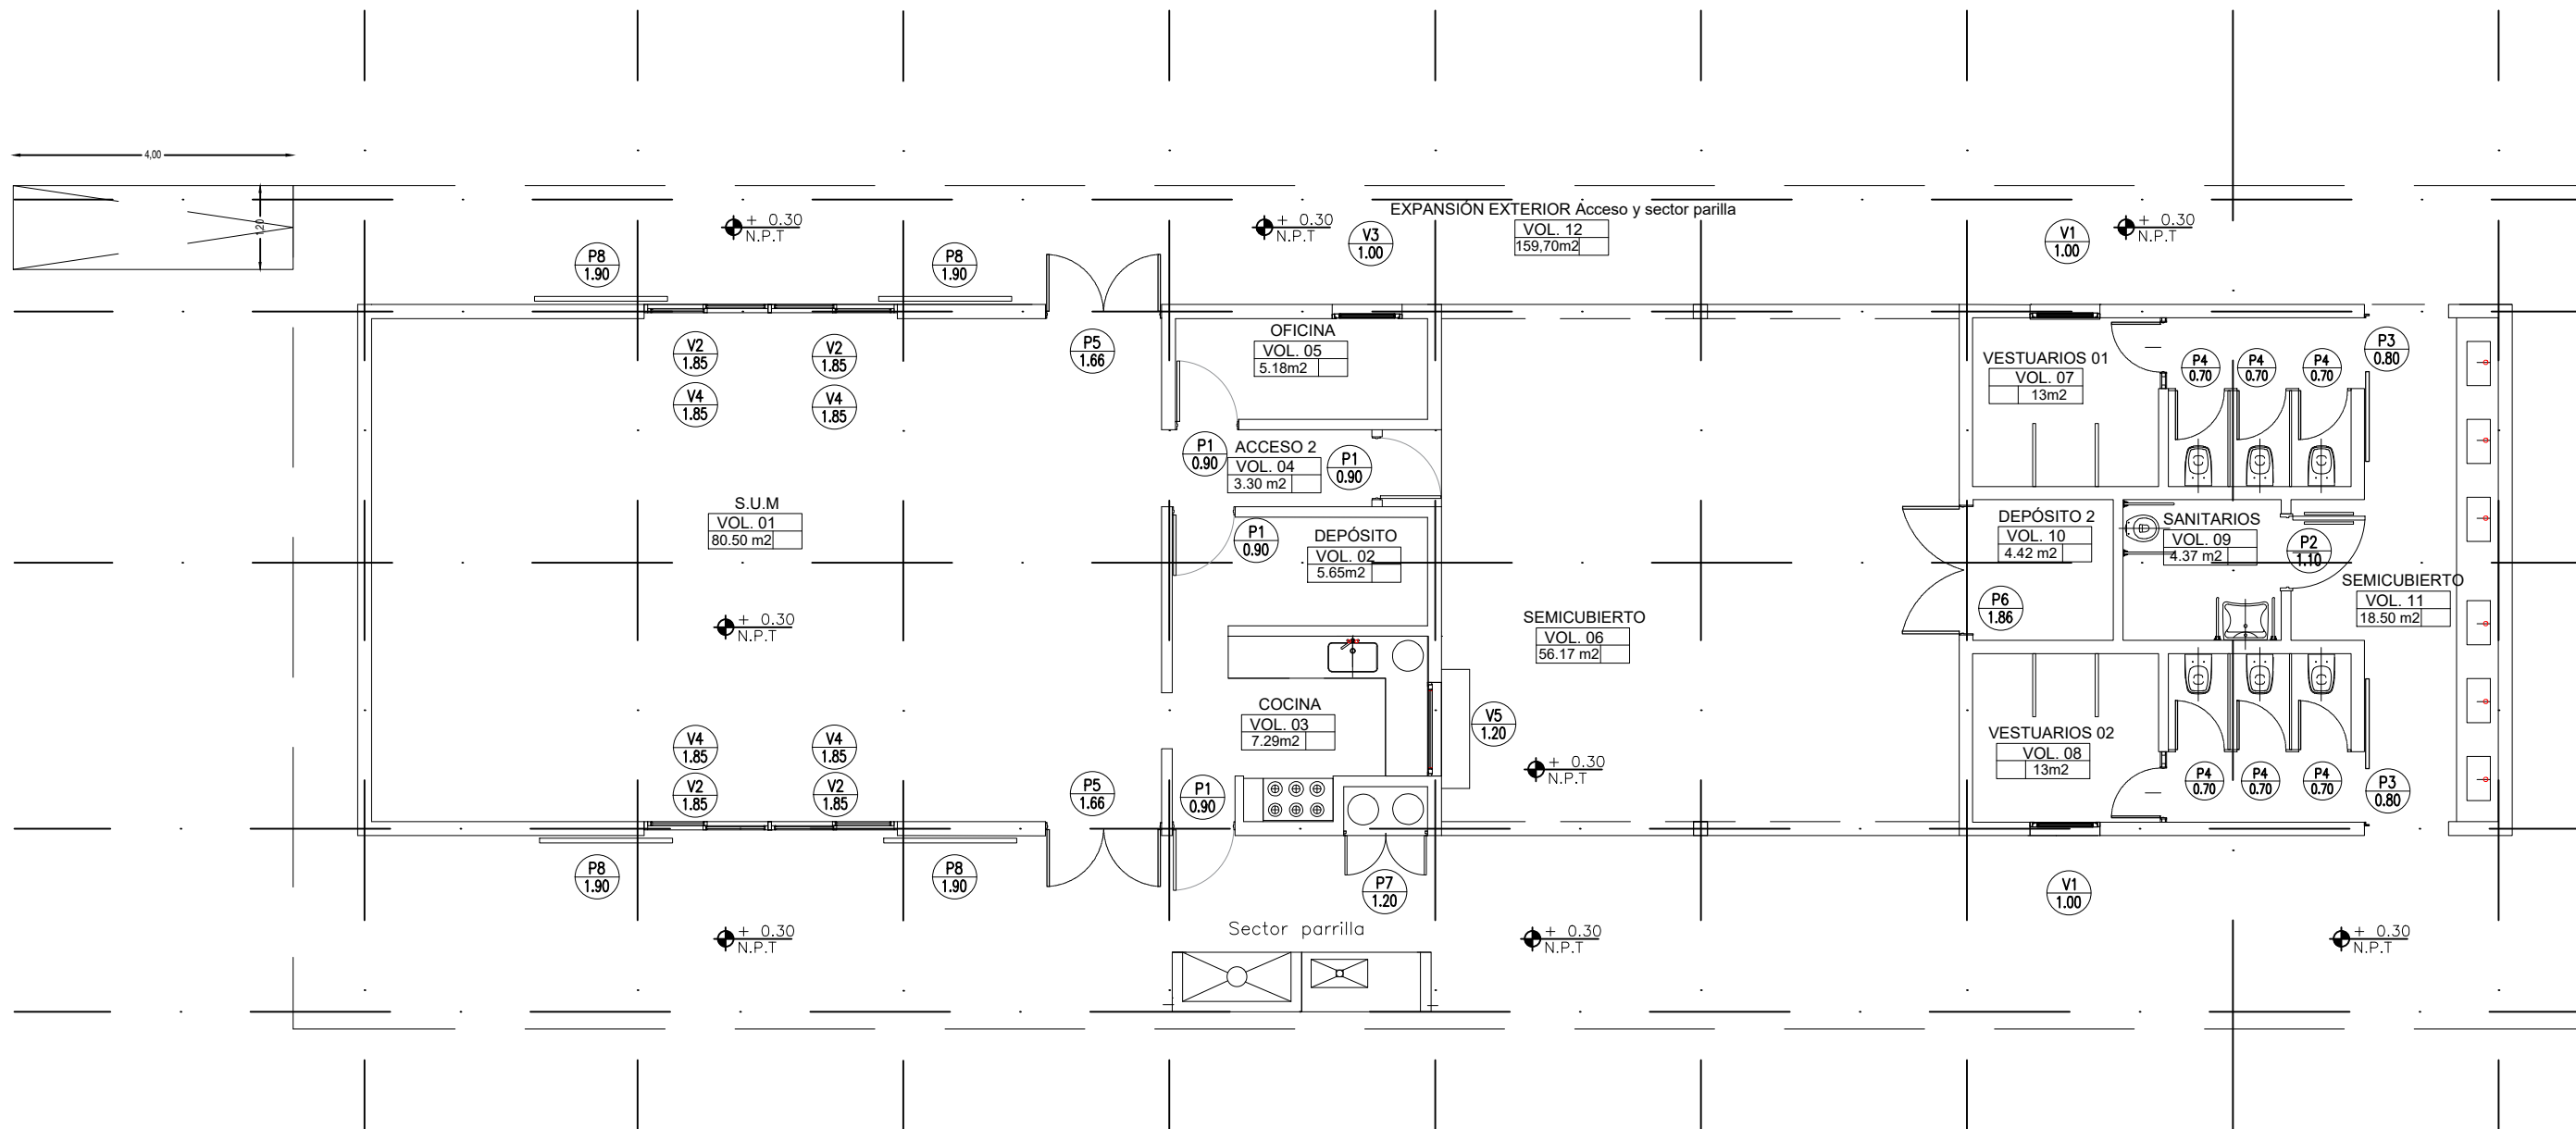

FONDO DE INTEGRACIÓN SOCIO URBANA			
Proyecto: B° 3 Palmeras - Municipio Pichanal - Salta (ID: 2135)		Rubro: SALÓN DE USOS MÚLTIPLES [S.U.M.]	Plano N°: C.1
Escala: S/E	Fecha: 07/2022		
Archivo:		Plano: PLANTA ARQUITECTURA	

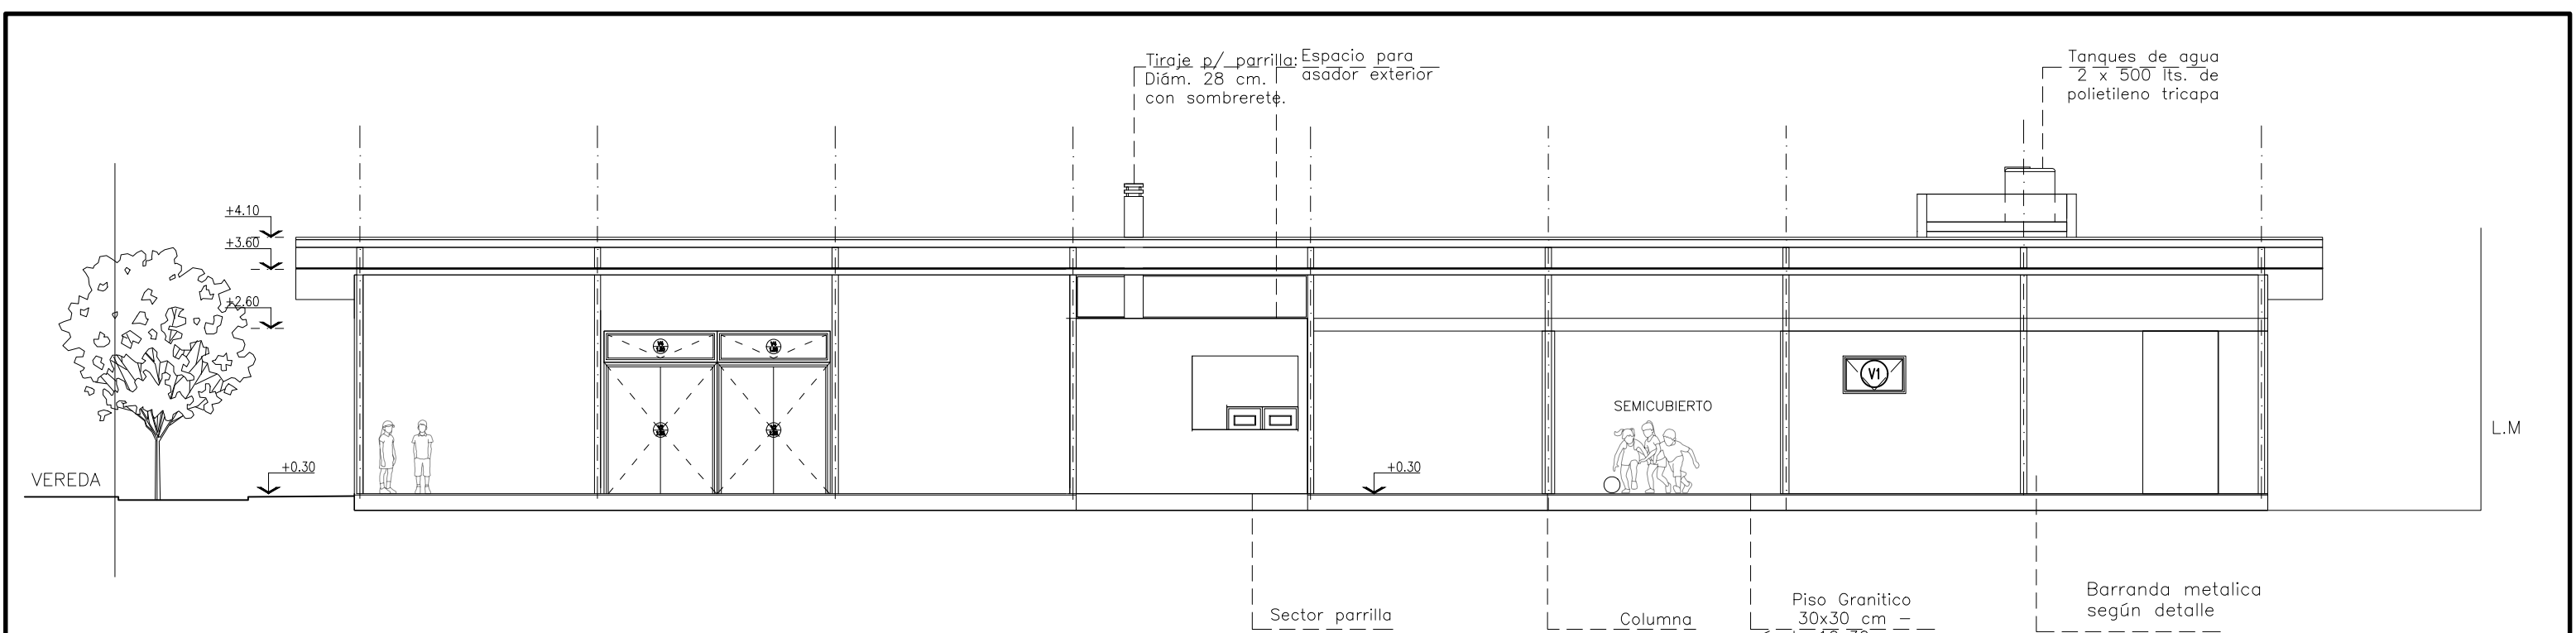

VISTA 1
VISTA 01

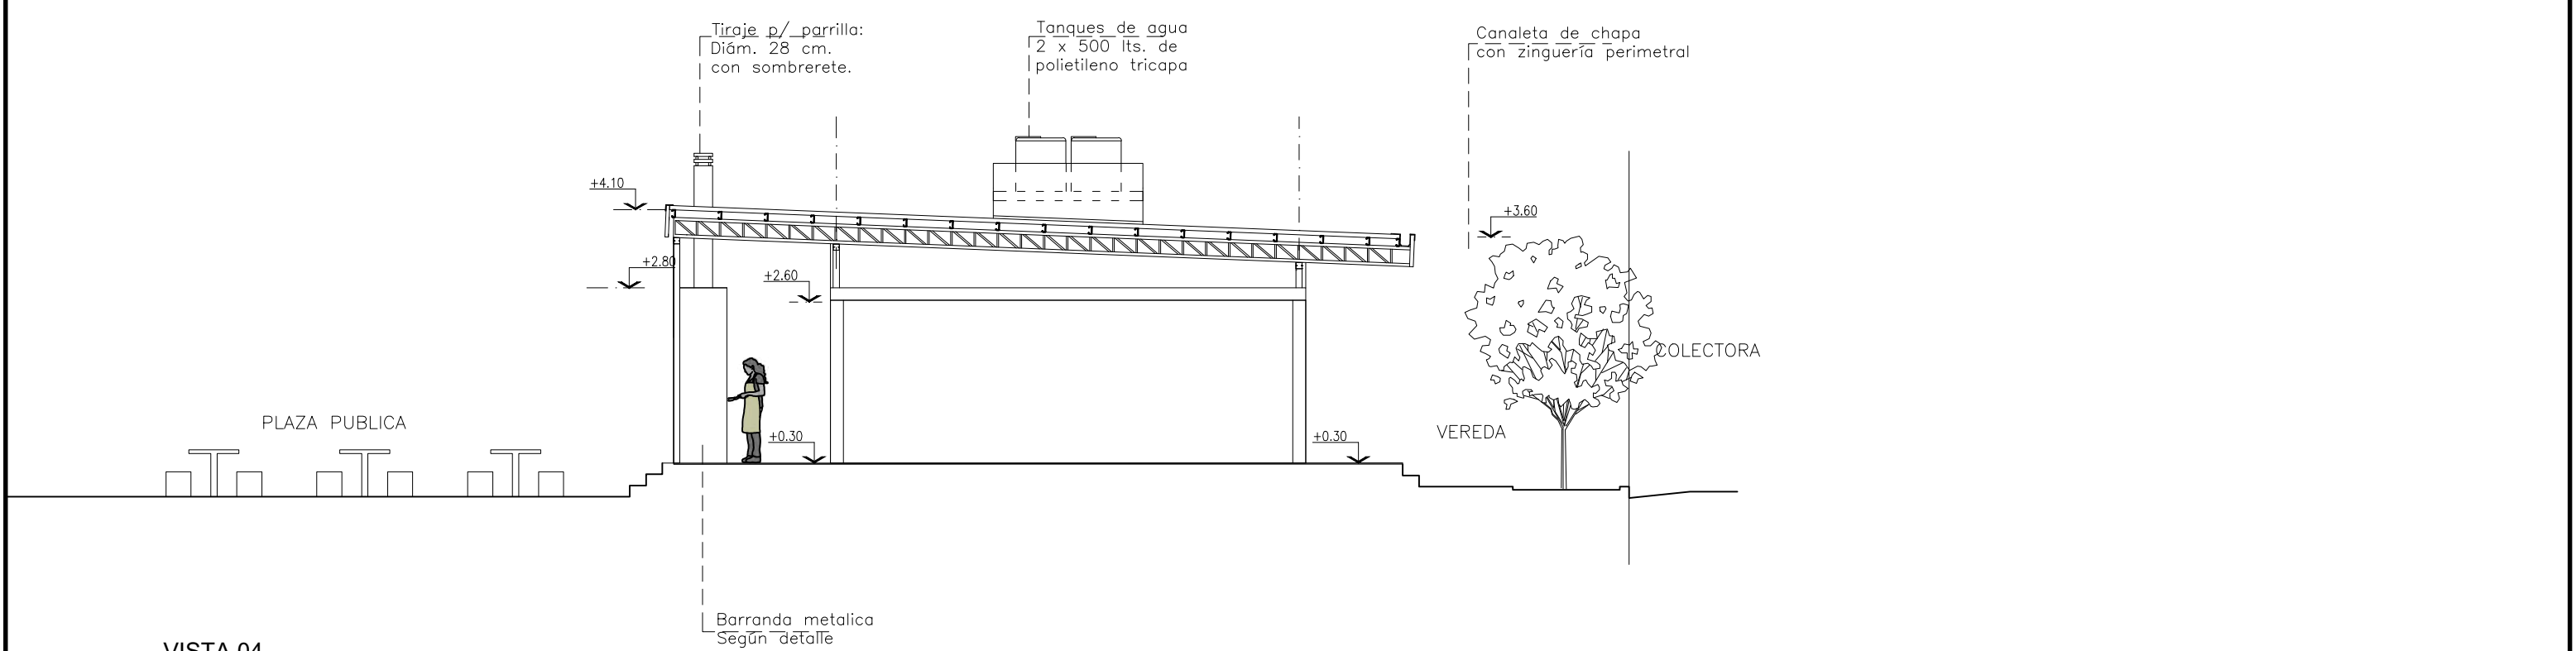


VISTA 04


REFERENCIAS:

- V1 1.20 Carpintería: Ventana 1. Ancho: 1.20m
- V2 1.85 Carpintería: Ventana 2. Ancho: 1.85m
- V3 0.80 Carpintería: Ventana 3. Ancho: 0.80m
- V4 1.80 Carpintería: Ventana 4. Ancho: 1.80m

FONDO DE INTEGRACIÓN SOCIO URBANA			
Proyecto: B° 3 Palmeras - Municipio Pichanal - Salta (ID: 2135)		Rubro: SALÓN DE USOS MÚLTIPLES [S.U.M.]	Plano N°: C.2
Escala: S/E	Fecha:07/2022		
Archivo:		Plano: VISTA 1 y 4	

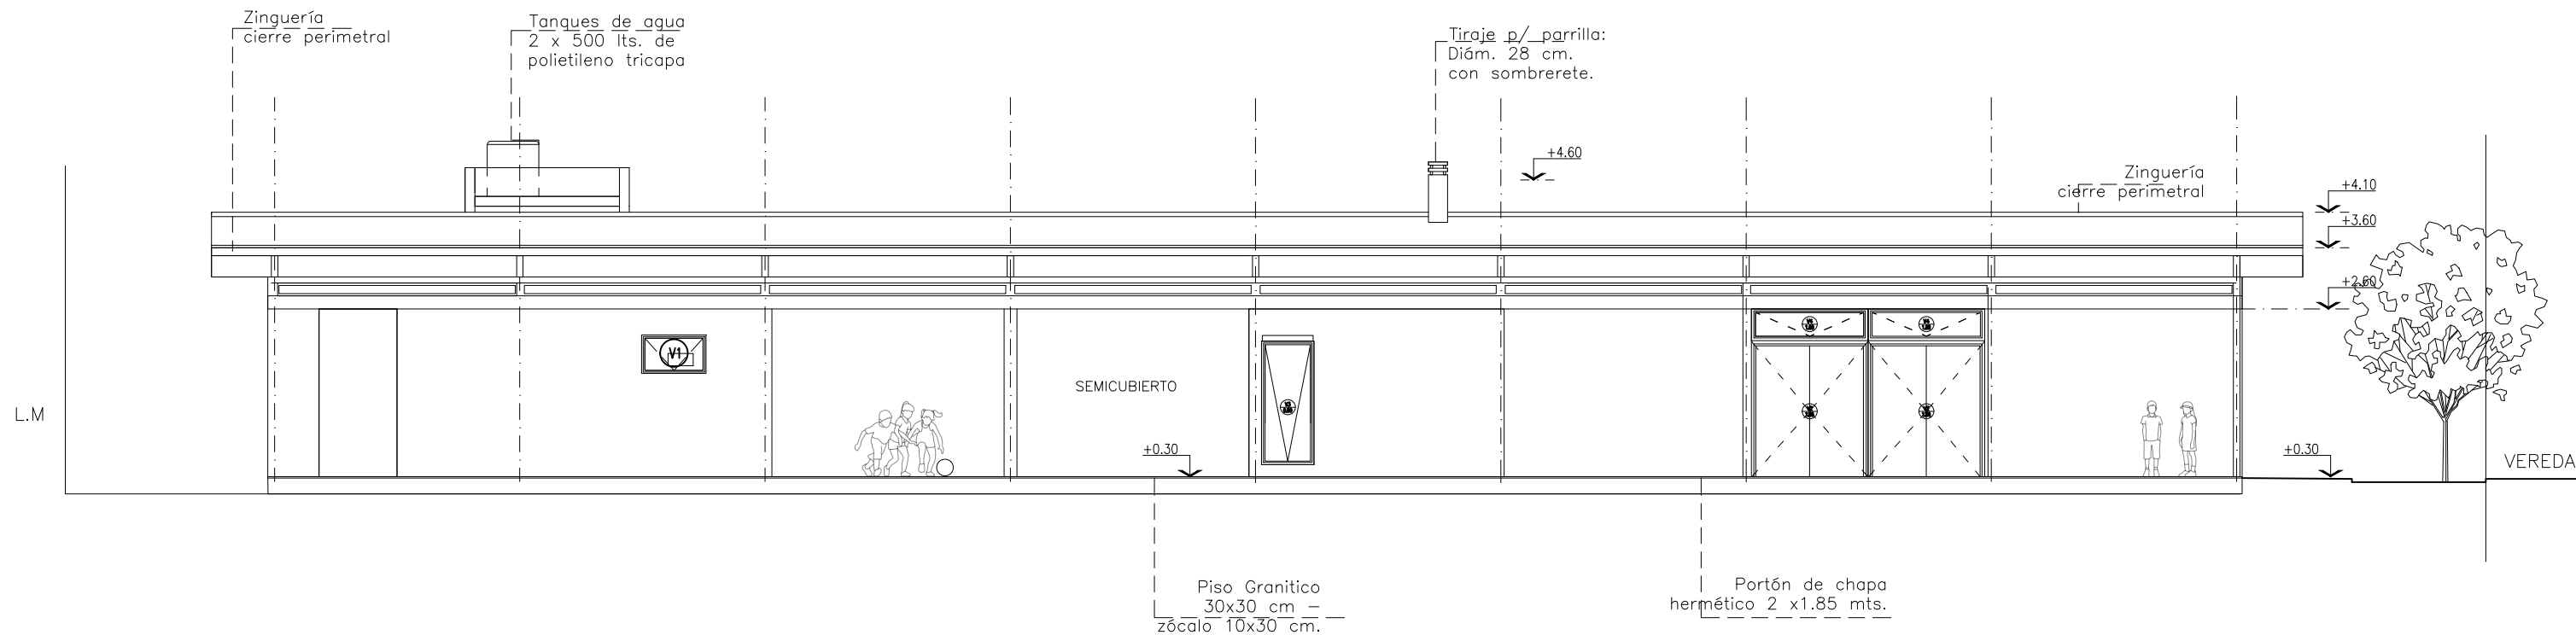

VISTA 02

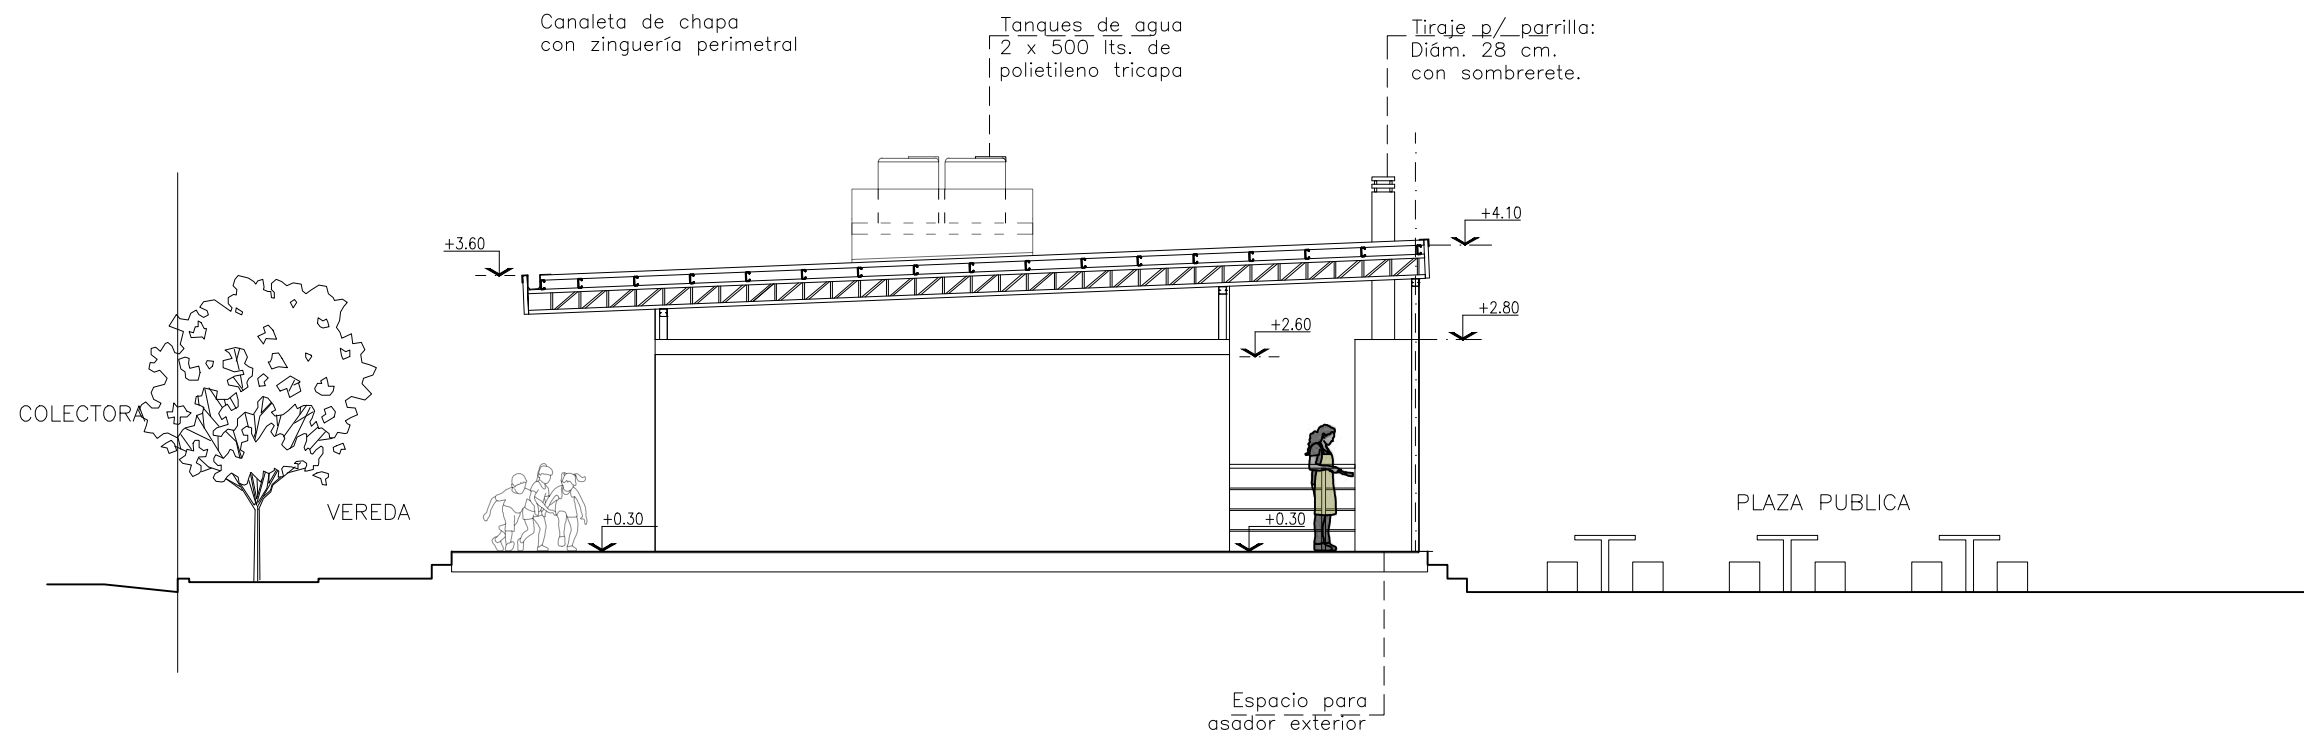


VISTA 03


REFERENCIAS:

	Carpintería: Ventana 1. Ancho: 1.20m		Carpintería: Ventana 4. Ancho: 1.80m
	Carpintería: Ventana 2. Ancho: 1.85m		
	Carpintería: Ventana 3. Ancho: 0.80m		

FONDO DE INTEGRACIÓN SOCIO URBANA			
Proyecto: B° 3 Palmeras - Municipio Pichanal - Salta (ID: 2135)		Rubro: SALÓN DE USOS MÚLTIPLES [S.U.M.]	Plano N°: C.3
Escala: S/E	Fecha:07/2022		
Archivo:		Plano: VISTA 2 y 3	

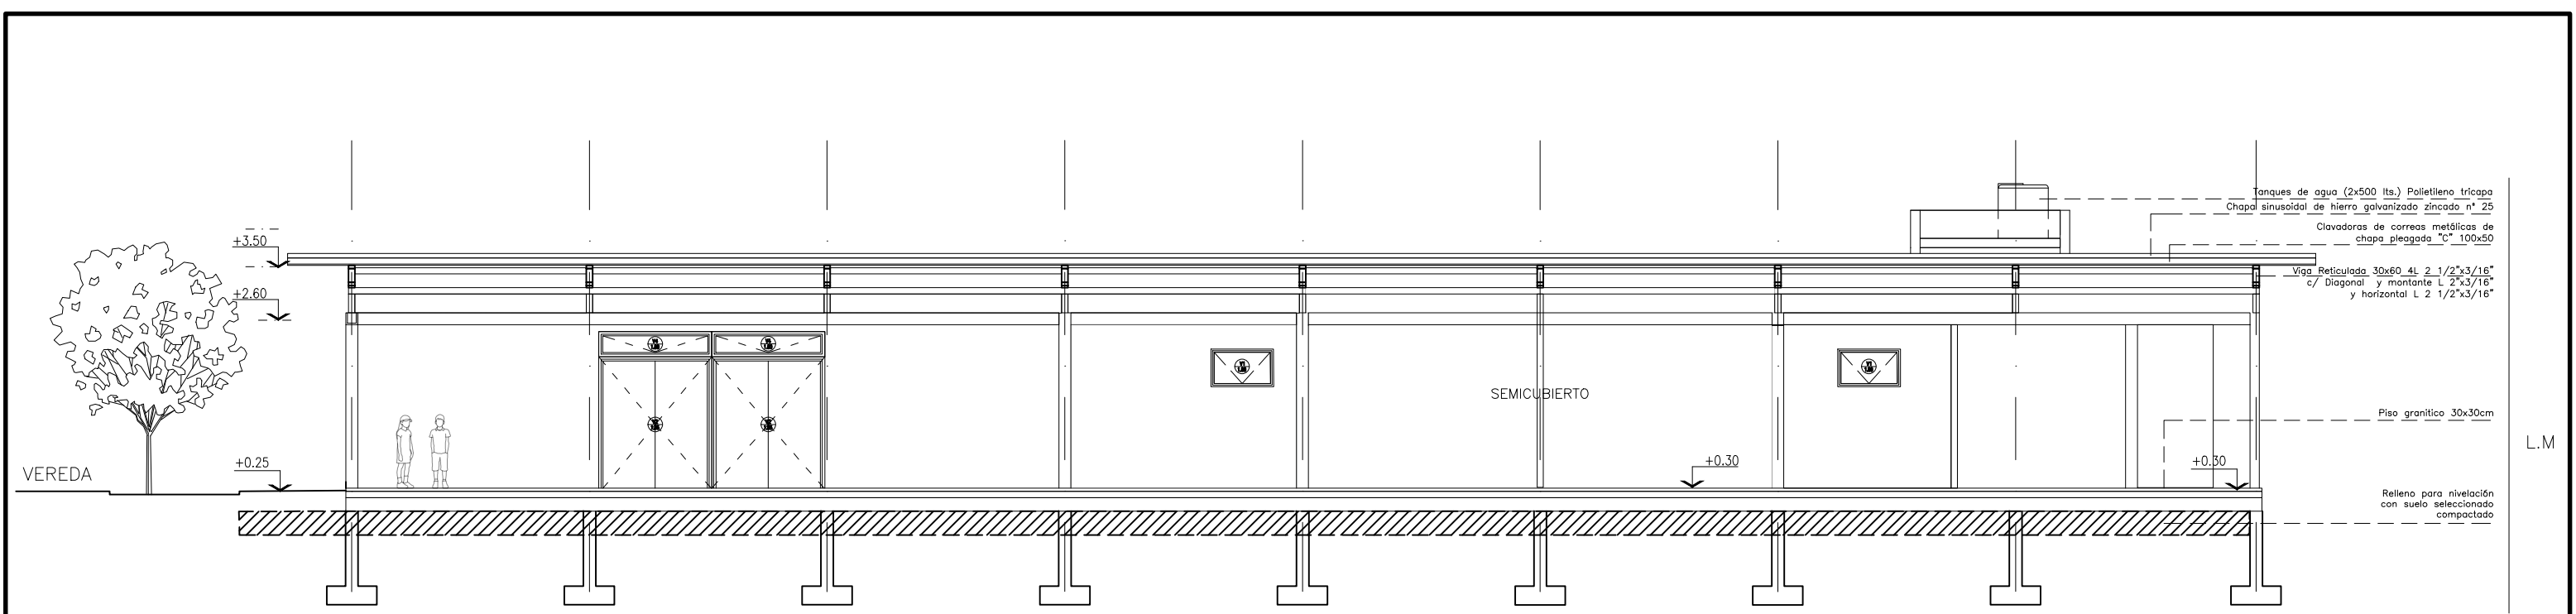

CORTE LONGITUDINAL B - B

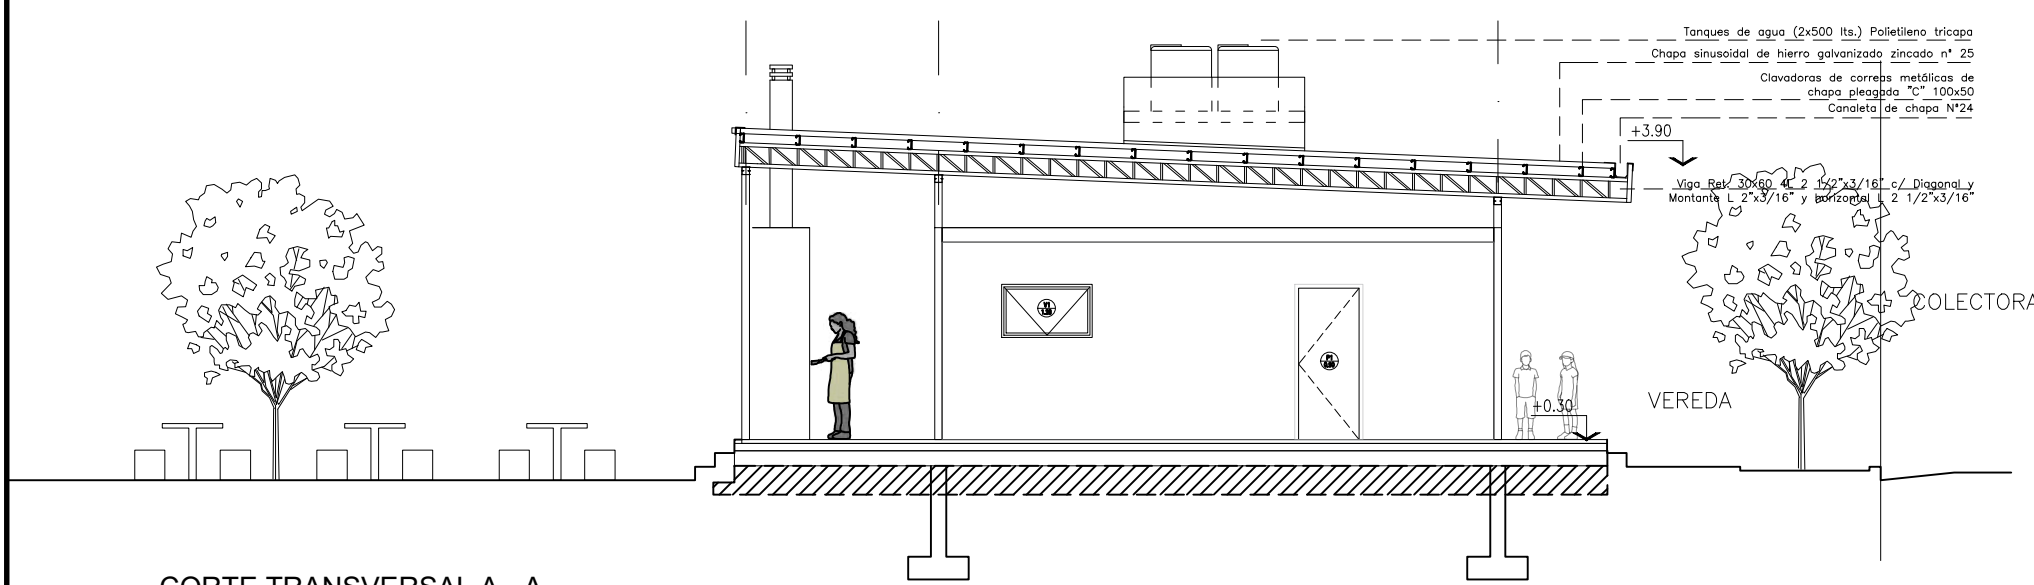

CORTE TRANSVERSAL A - A

REFERENCIAS:

- V1**
1.00


Carpintería: Ventana 1. (Ver en planilla de carpinterías)
- V2**
1.85

Carpintería: Ventana 2. (Ver en planilla de carpinterías)
- V4**
1.80

Carpintería: Ventana 4. (Ver en planilla de carpinterías)
- P1**
0.90

Carpintería: Ventana 1. (Ver en planilla de carpinterías)


FONDO DE INTEGRACIÓN SOCIO URBANA			
Proyecto: B° 3 Palmeras - Municipio Pichanal - Salta (ID: 2135)		Rubro: SALÓN DE USOS MÚLTIPLES [S.U.M.]	Plano N°: C.4
Escala: S/E	Fecha: 07/2022		
Archivo:		Plano: CORTES	

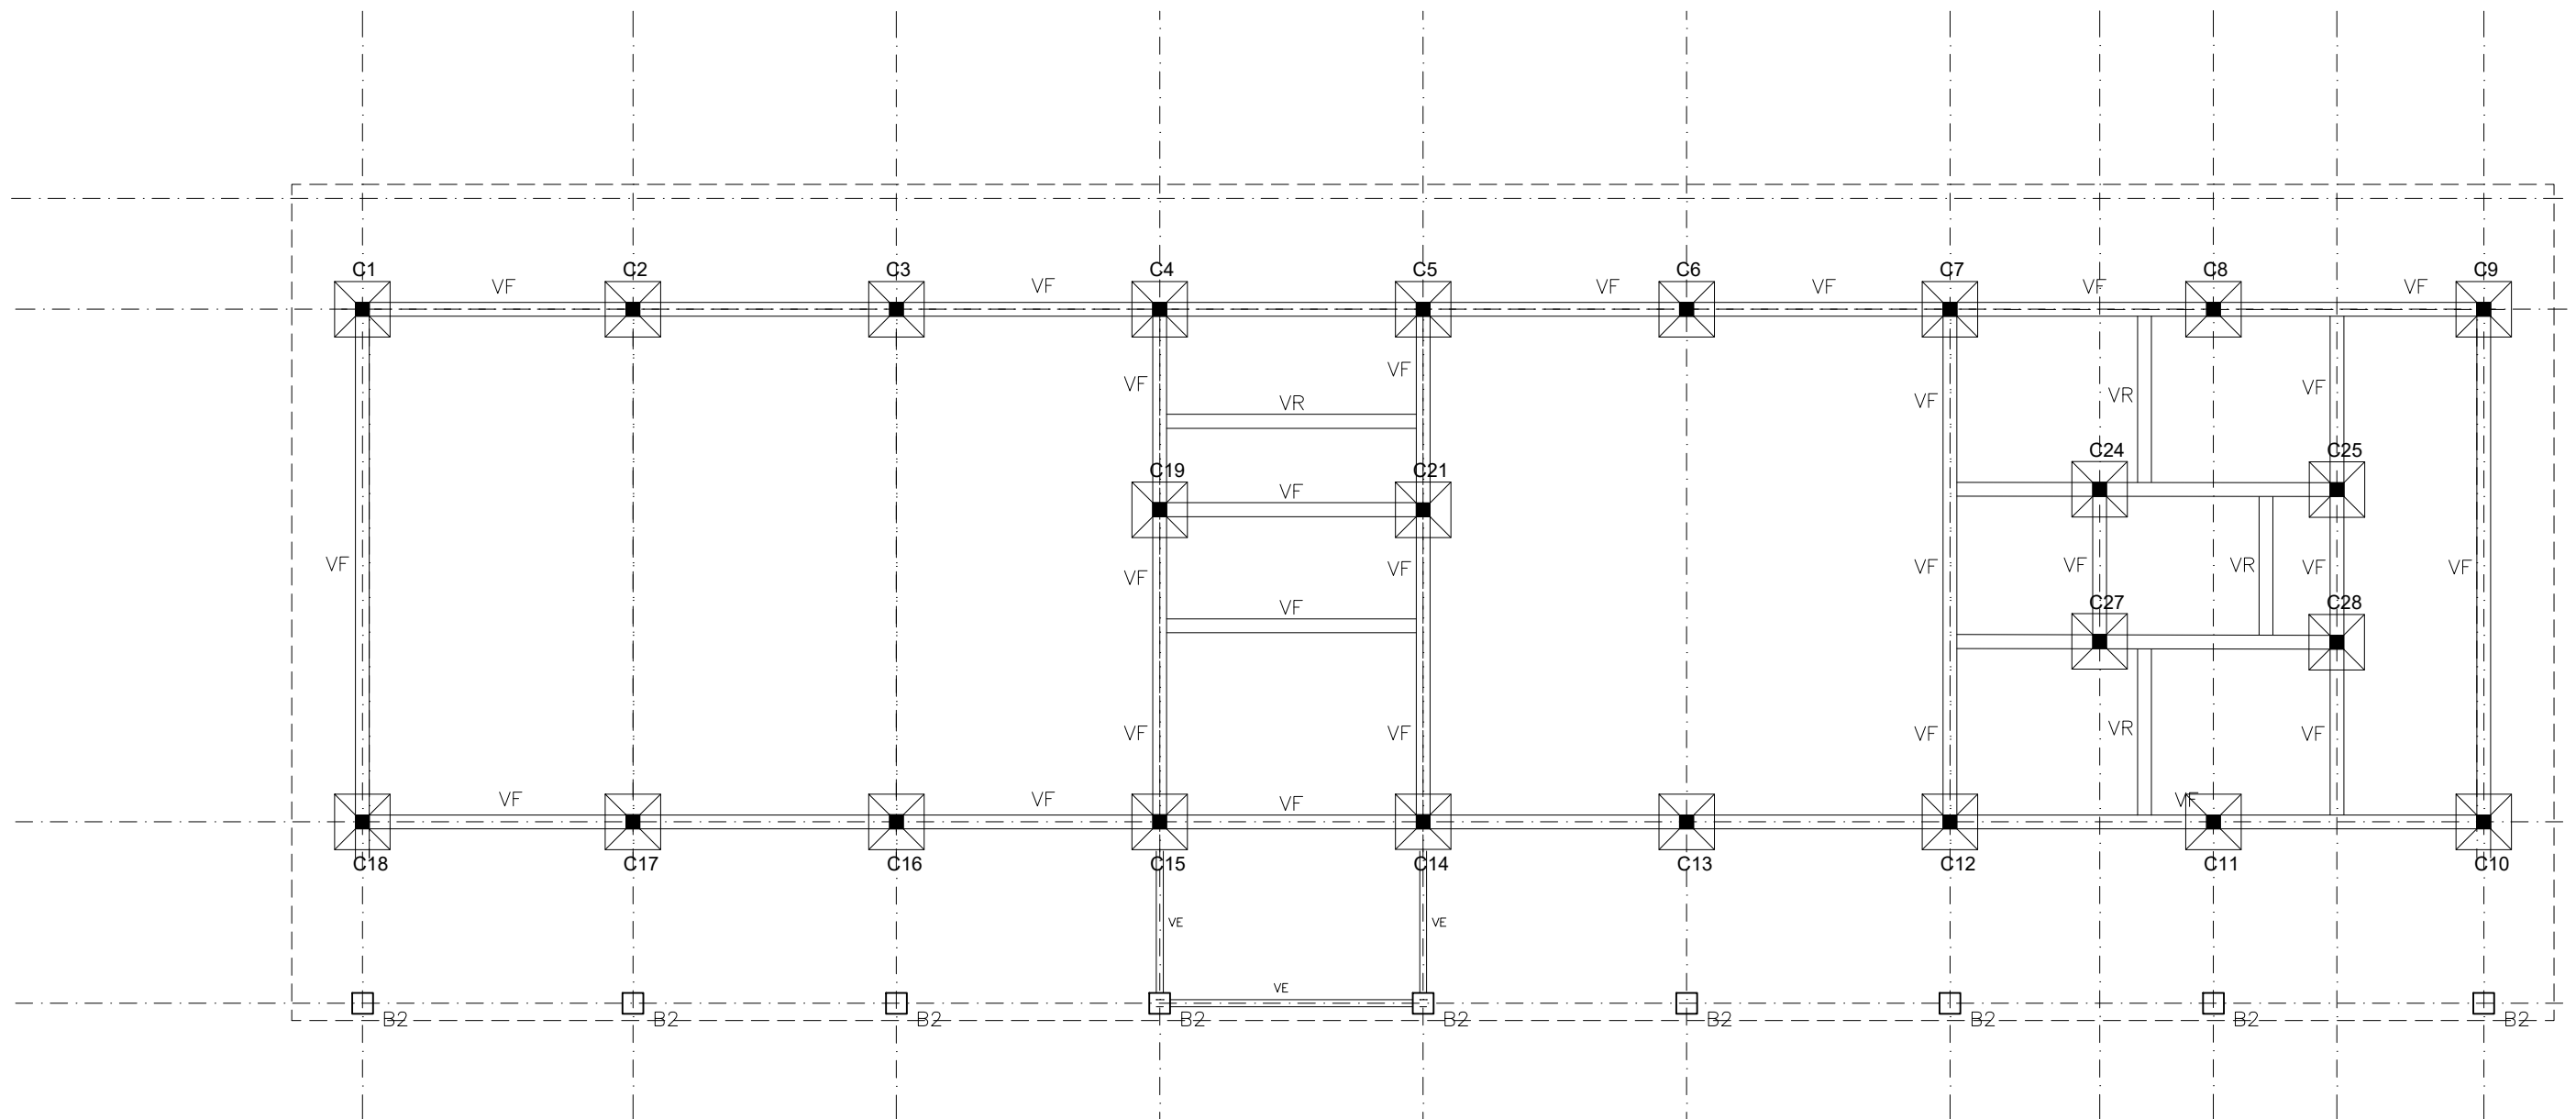

REFERENCIAS:
B1: BASE CENTRADA DE H"A". axb = 60x60cm. h = 30cm. Armaduras 1Ø10 c/ 10 cm y por lado. FUSTE 25x25cm
B2: BASE PARA PERGOLA H" (DADO). 30x30cm h=30cm. Armadura de fisuras 1Ø 6 c/ 10cm.
VF: VIGA DE ENCADENADO INFERIOR. 25x25cm. ARMADURA 4Ø10; ESTRIBOS Ø6 c/ 20cm
VE: VIGA DE ENCADENADO PERGOLA. 10x10cm. ARMADURA 4Ø10; ESTRIBOS Ø6 c/ 20cm
VR: VIGA DE REFUERZO DE 2 Fe del 8

NOTAS:
1. Los presentes planos y detalles técnicos se complementan con las memorias técnicas y toda la documentación que compone el legajo.
2. Todas las cotas, niveles y cantidades deberán ser verificadas y controladas en obras.
3. Se contemplará cualquier trabajo y detalles que se hallan omitido en los planos o en la Memoria Técnica.


FONDO DE INTEGRACIÓN SOCIO URBANA			
Proyecto: B° 3 Palmeras - Municipio Pichanal - Salta (ID: 2135)		Rubro: SALÓN DE USOS MÚLTIPLES [S.U.M.]	Plano N°: C.5
Escala: S/E	Fecha:07/2022		
Archivo:		Plano: PLANTA DE FUNDACIÓN	

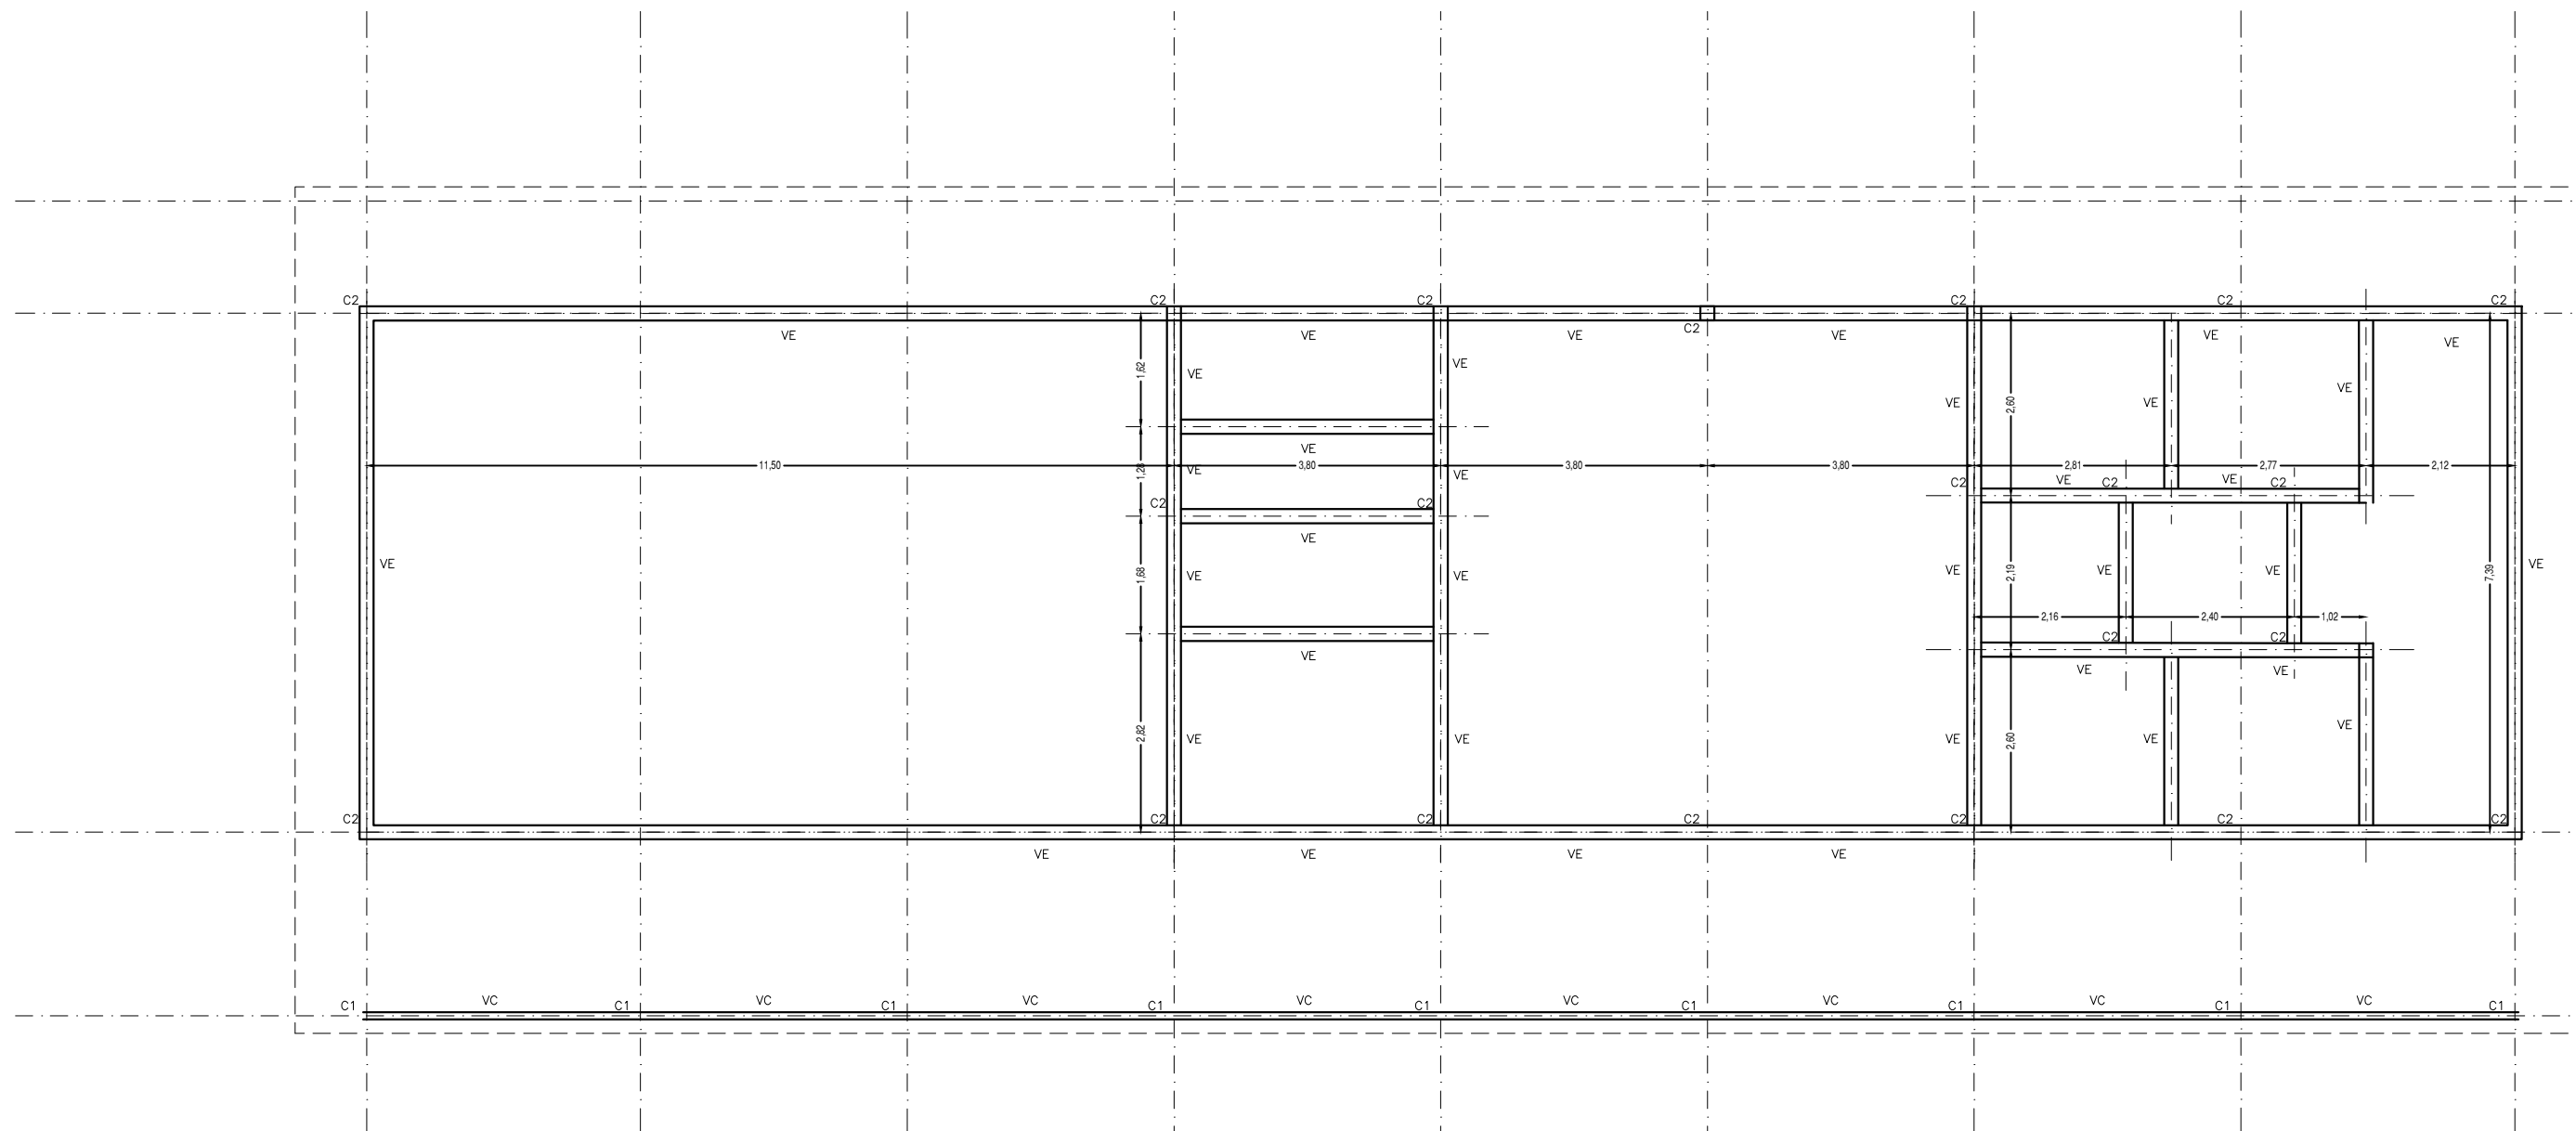

REFERENCIAS:
C1: COLUMNA CAÑO ESTRUCTURAL METÁLICO 10x10 cm
C2: COLUMNA DE HªA. 20x20 cm. ARMADURA 4Ø12; ESTRIBOS Ø6d/ 15 cm
VE: VIGA DE ENCADENADO SUPERIOR HªA
VC: VIGA PERFIL "C" 10x10 cm

NOTAS:
1. Los presentes planos y detalles técnicos se complementan con las memorias técnicas y toda la documentación que compone el legajo.
2. Todas las cotas, niveles y cantidades deberán ser verificadas y controladas en obras.
3. Se contemplará cualquier trabajo y detalles que se hallan omitido en los planos o en la Memoria Técnica.

FONDO DE INTEGRACIÓN SOCIO URBANA			
Proyecto: B° 3 Palmeras - Municipio Pichanal - Salta (ID: 2135)		Rubro: SALÓN DE USOS MÚLTIPLES [S.U.M.]	Plano N°: C.6
Escala: S/E	Fecha:07/2022		
Archivo:		Plano: PLANTA DE ENCADENADO SUPERIOR	

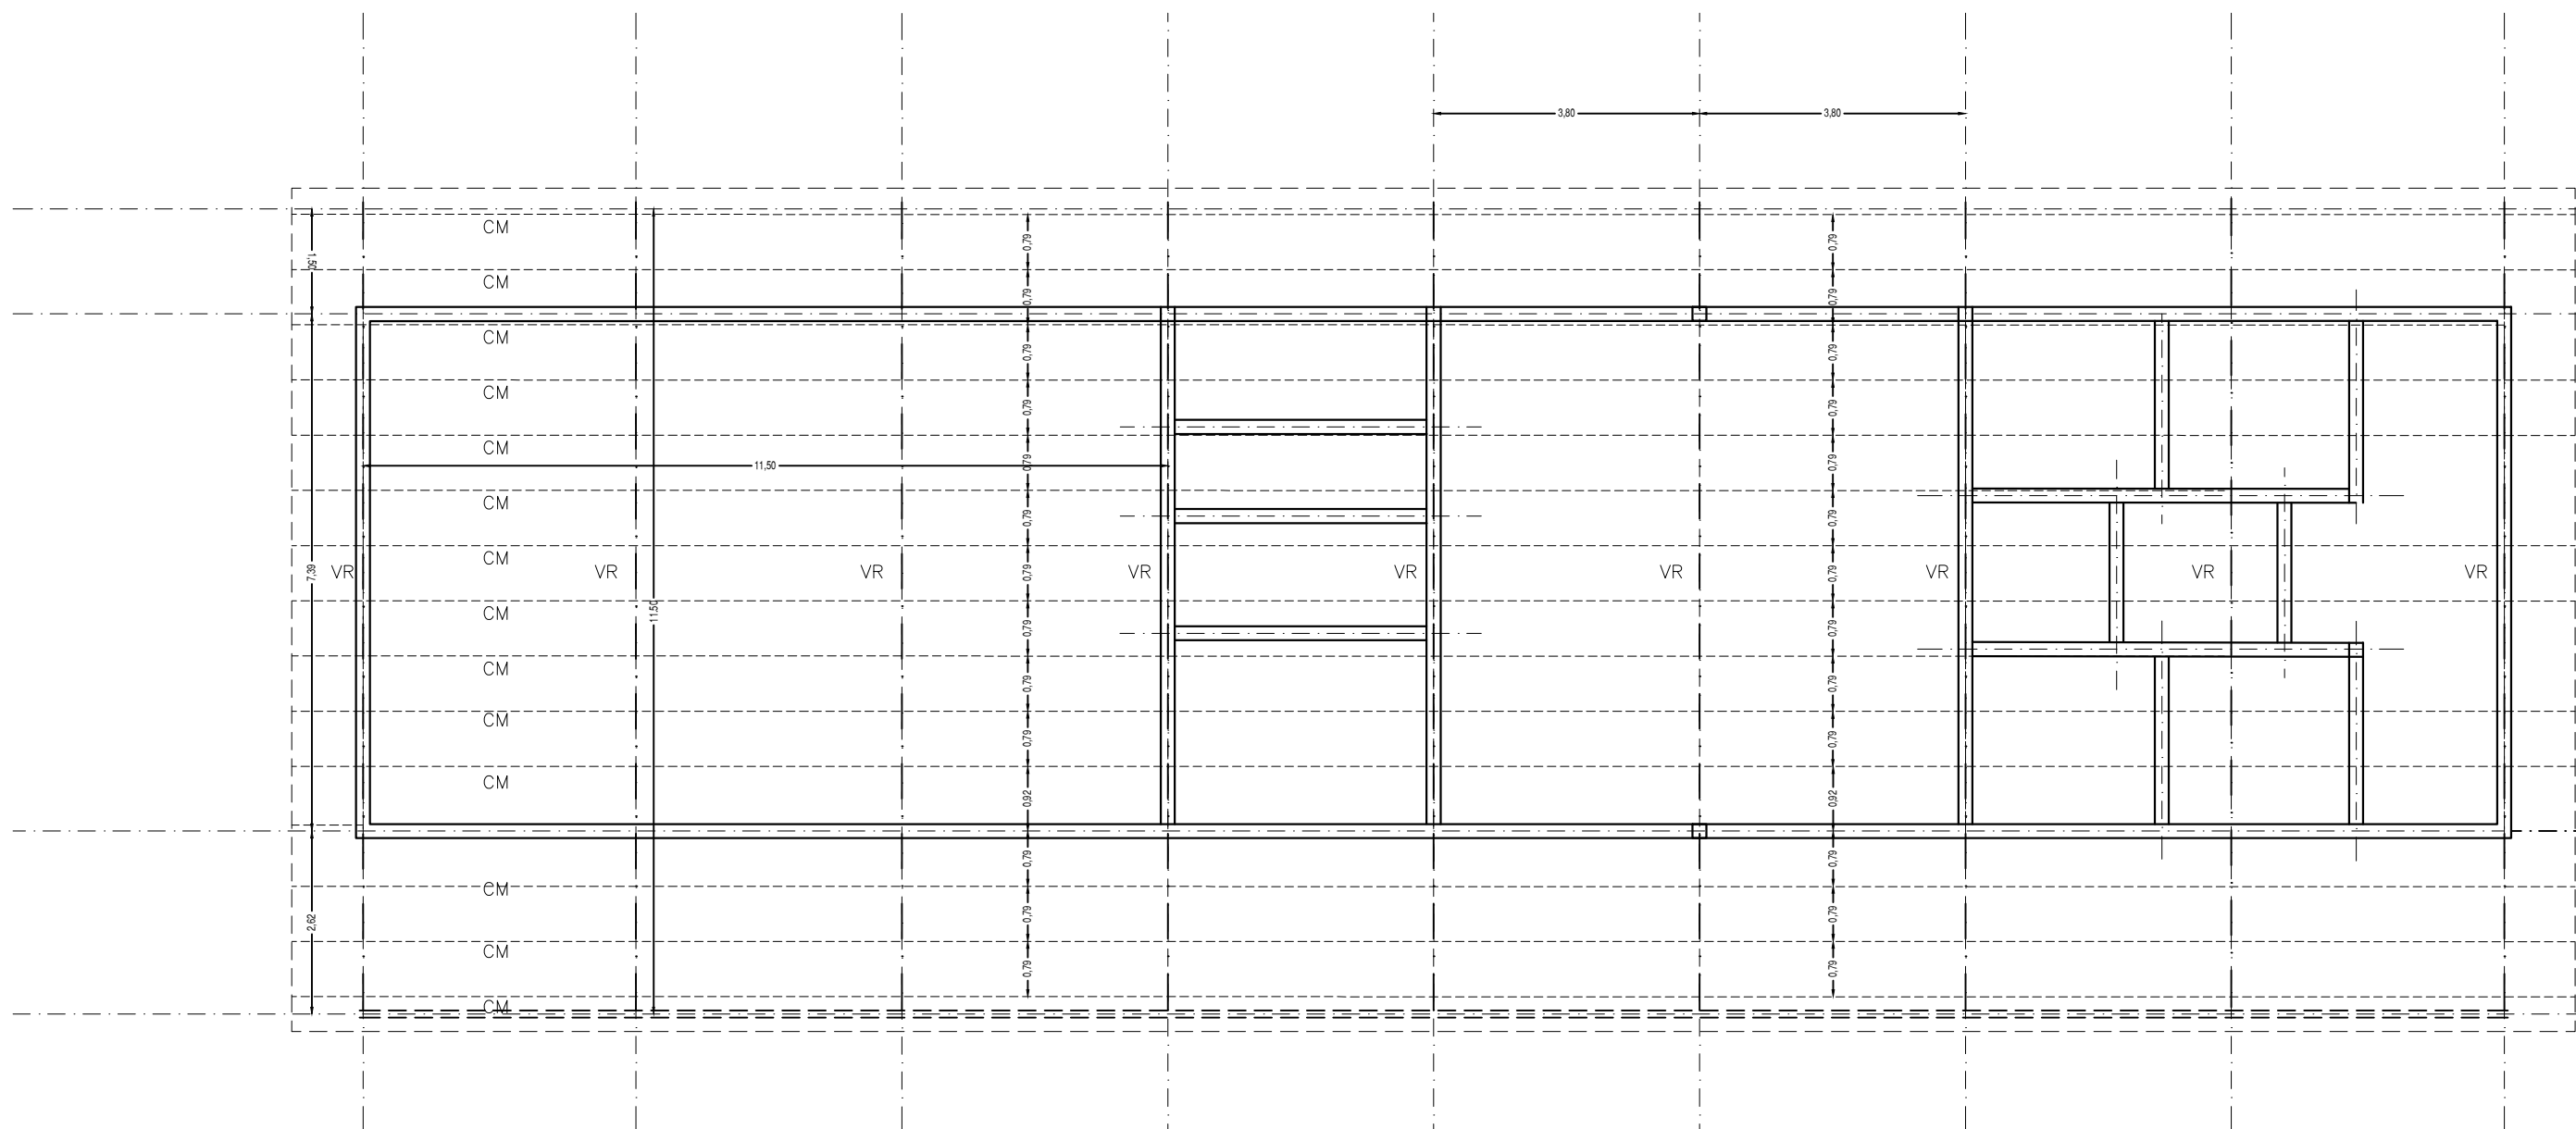


REFERENCIAS
VR: VIGA DE RETICULADO DE HIERRO REDONDO 12x25
cm. CORDONES 4Ø10; DIAGONALES Ø6
CM: CLAVADORAS DE CORREAS METÁLICAS DE CHAPA
PLEGADA "C" 100x50

NOTAS:
1. Los presentes planos y detalles técnicos se complementan con las memorias técnicas y toda la documentación que compone el legajo.
2. Todas las cotas, niveles y cantidades deberán ser verificadas y controladas en obras.
3. Se contemplará cualquier trabajo y detalles que se hallan omitido en los planos o en la Memoria Técnica.

FONDO DE INTEGRACIÓN SOCIO URBANA			
Proyecto: B° 3 Palmeras - Municipio Pichanal - Salta (ID: 2135)		Rubro: SALÓN DE USOS MÚLTIPLES [S.U.M.]	Plano N°: C.7
Escala: S/E	Fecha:07/2022	Plano: ESTRUCTURA METÁLICA TECHO	
Archivo:			

DETALLE ARMADO BASE AISLADA

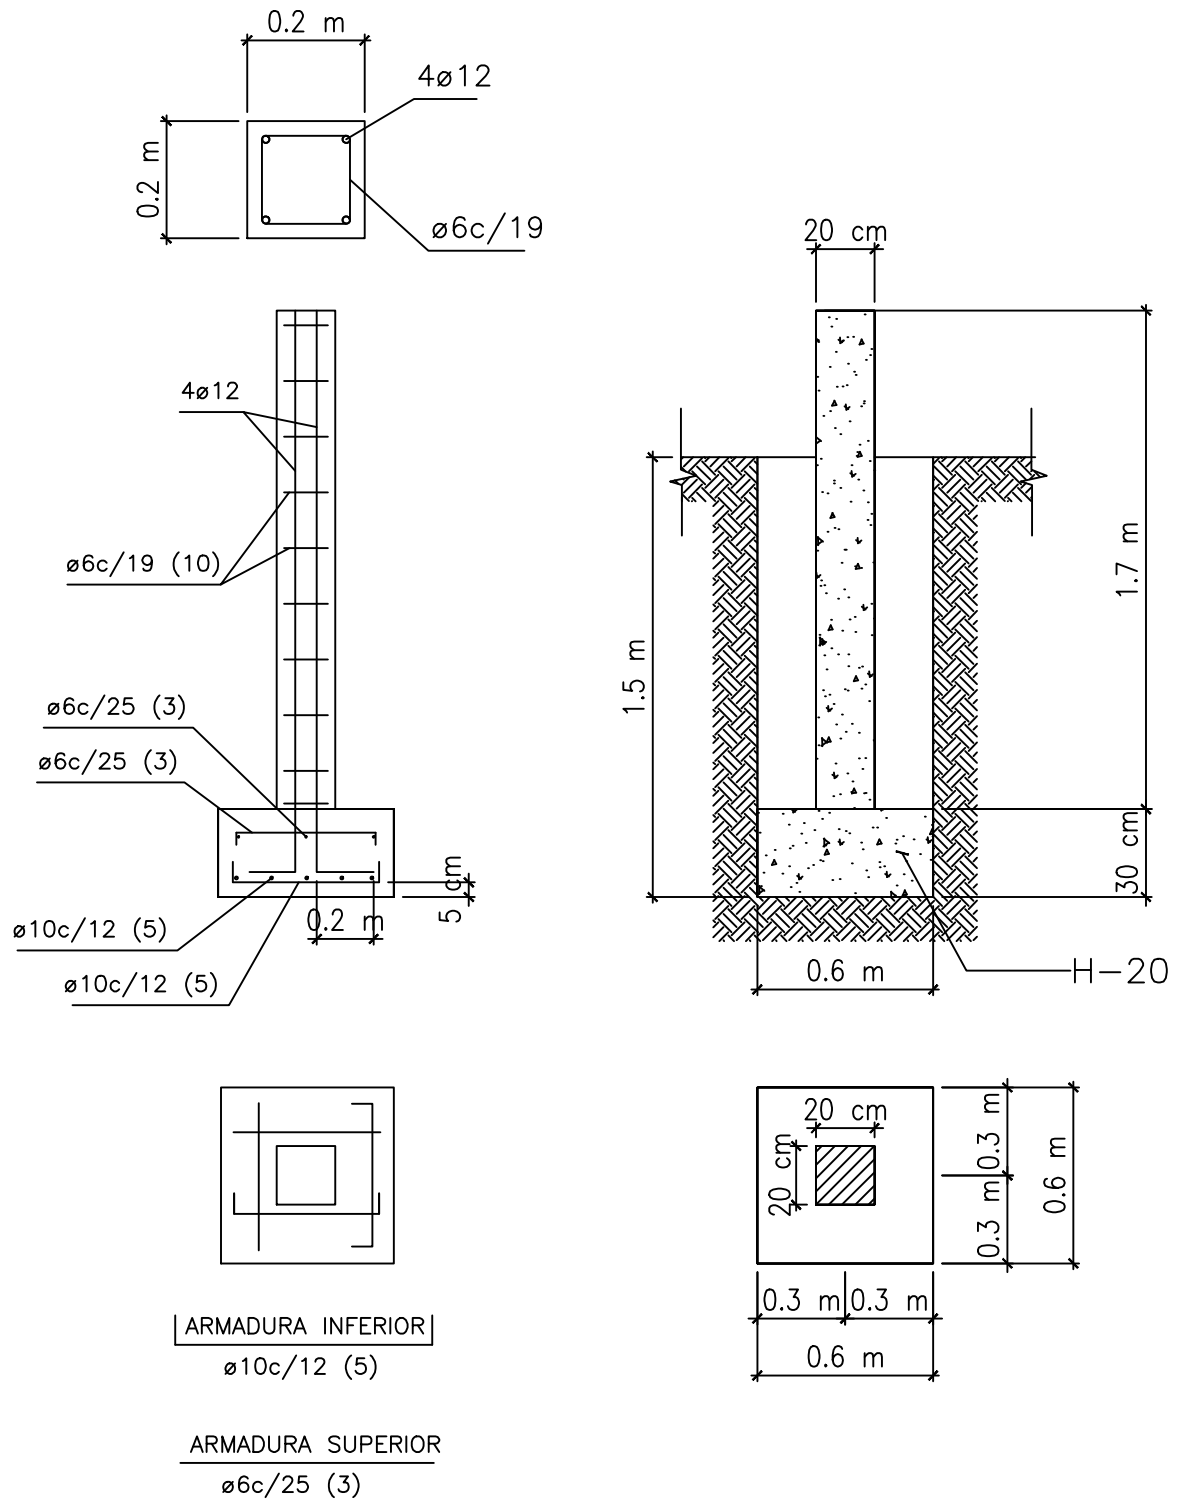

FONDO DE INTEGRACIÓN SOCIO URBANA

Proyecto: B° 3 Palmeras - Municipio Pichanal - Salta (ID: 2135)

Escala: S/E


Fecha: 07/2022

Archivo:

Rubro: SALÓN DE USOS MÚLTIPLES [S.U.M.]

Plano: DETALLE BASE AISLADA


Plano N°:
C.8

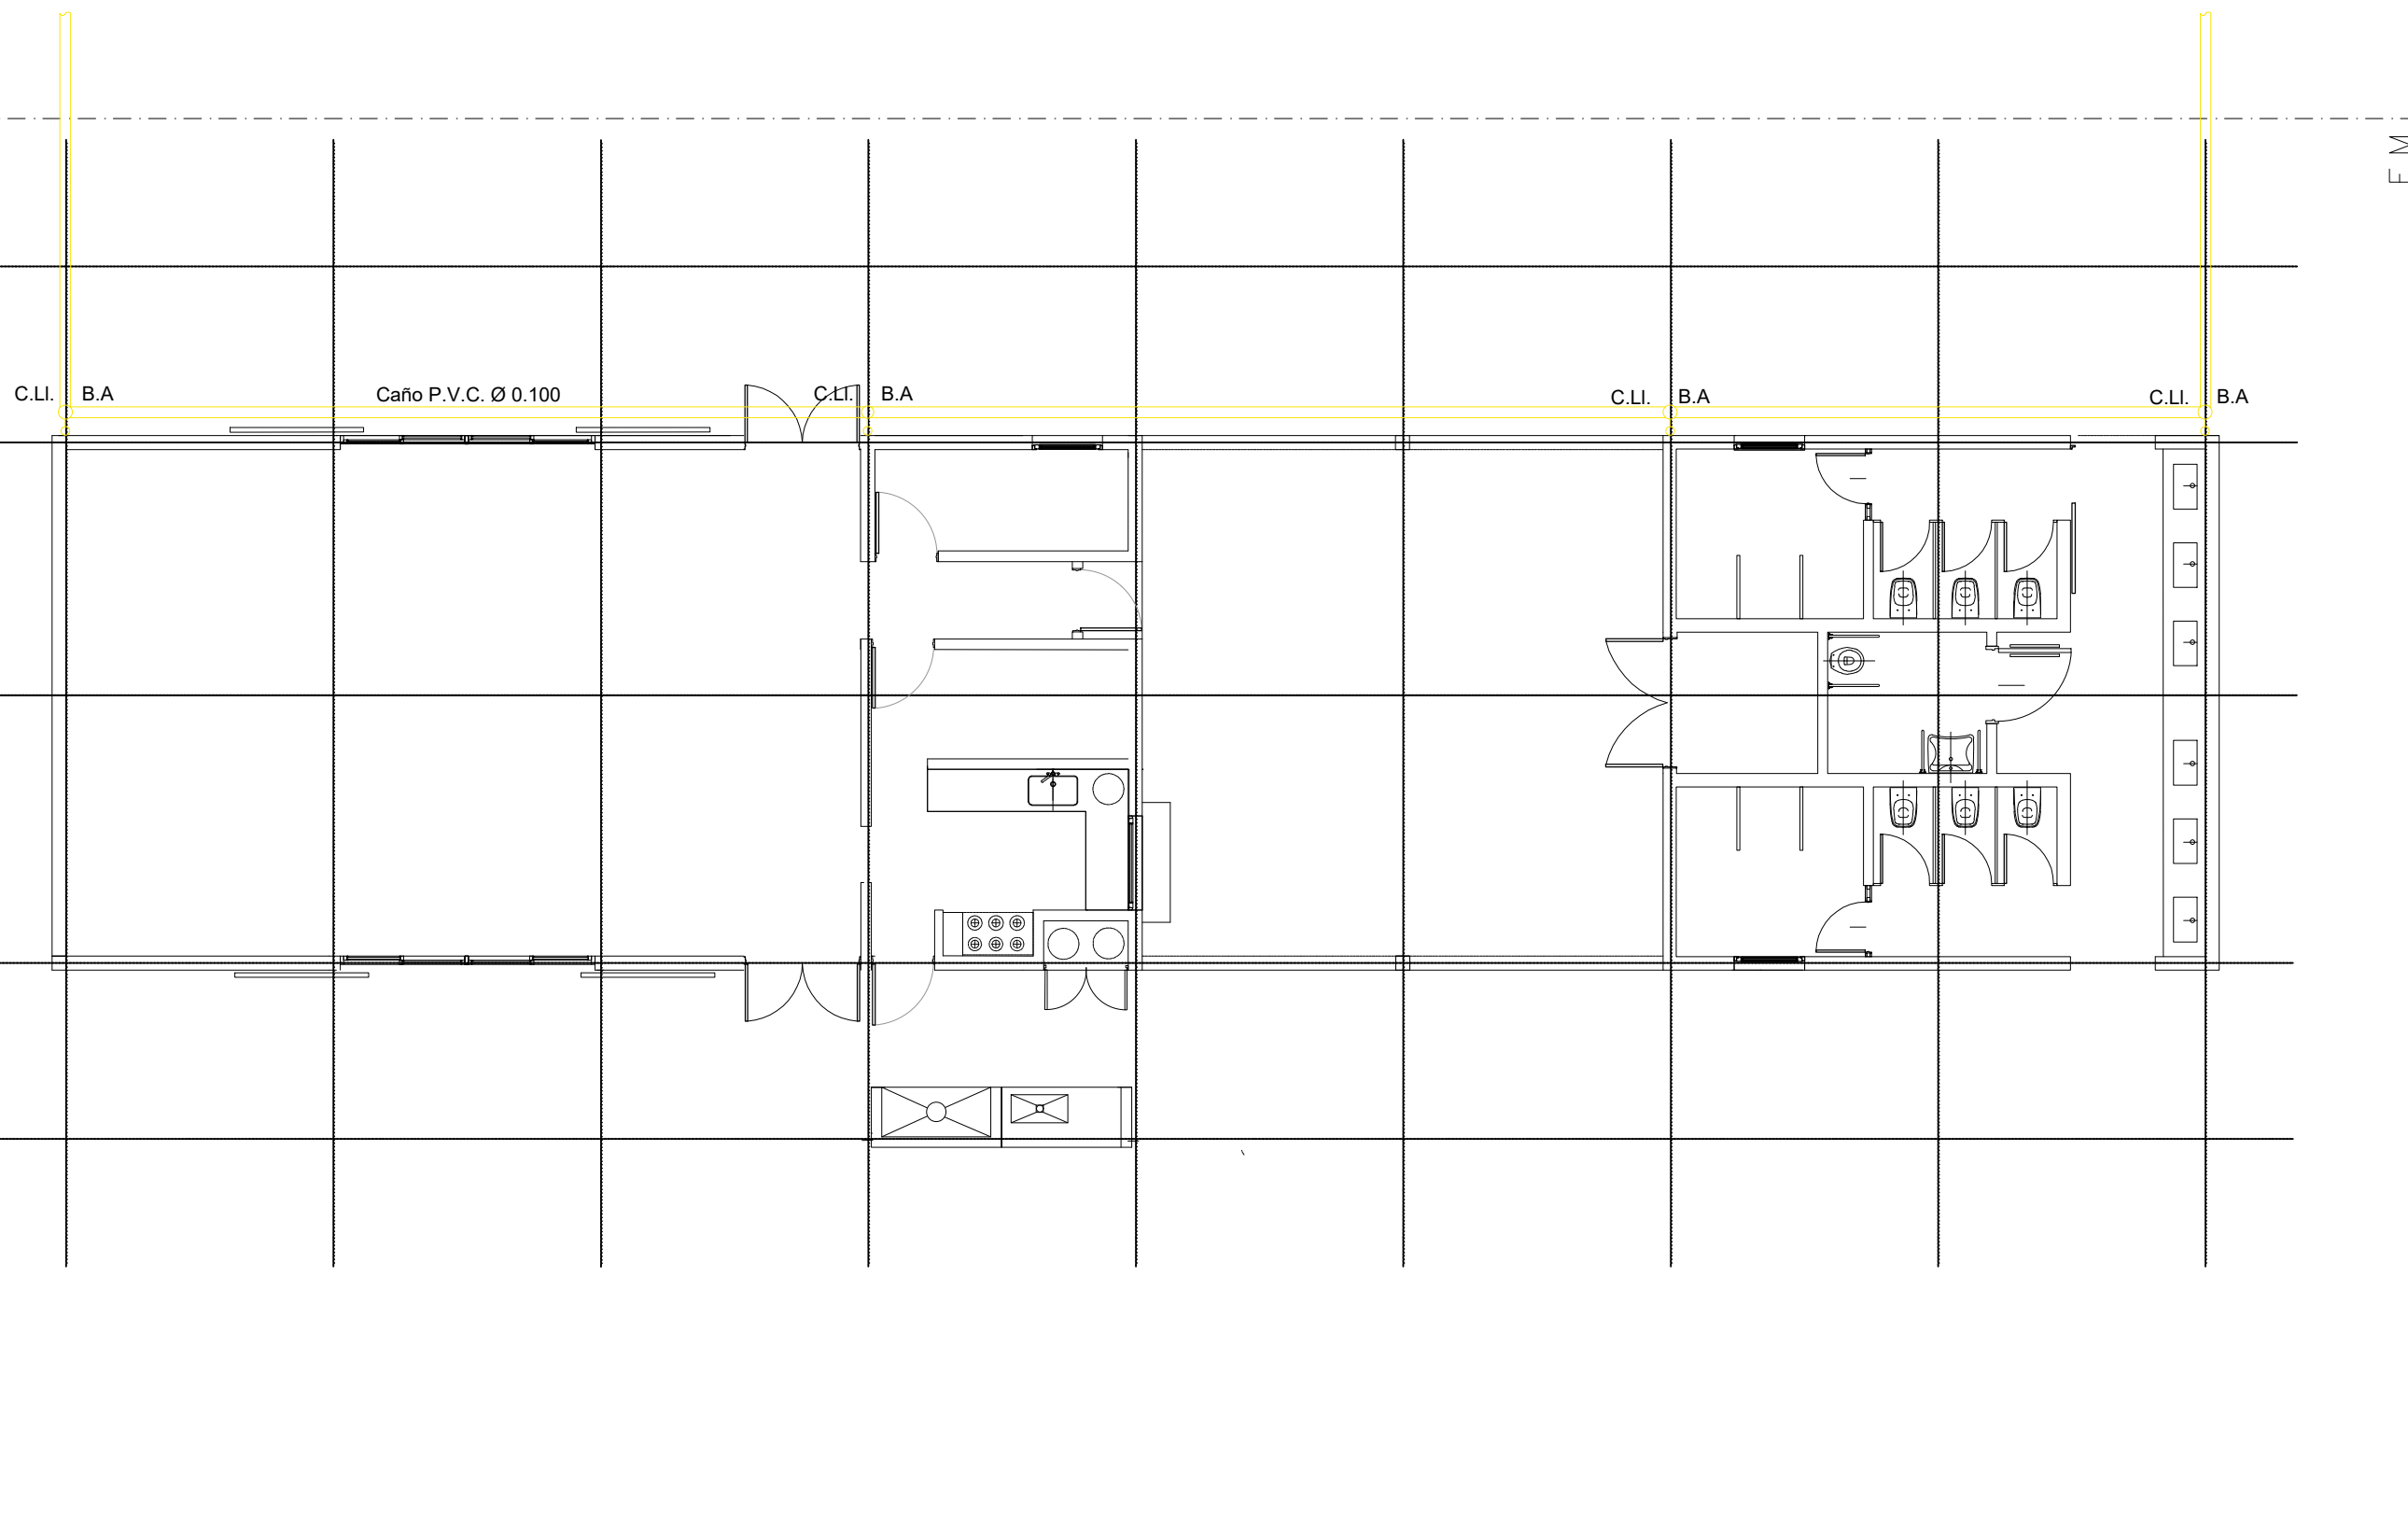

REFERENCIAS:

- Instalación interna pluvial
- Boca de acceso con rejilla
- C. LI Caño de lluvia


FONDO DE INTEGRACIÓN SOCIO URBANA			
Proyecto: B° 3 Palmeras - Municipio Pichanal - Salta (ID: 2135)		Rubro: SALÓN DE USOS MÚLTIPLES [S.U.M.]	Plano N°: C.9
Escala: S/E	Fecha: 07/2022	Plano: INST. PLUVIAL PB	
Archivo:			

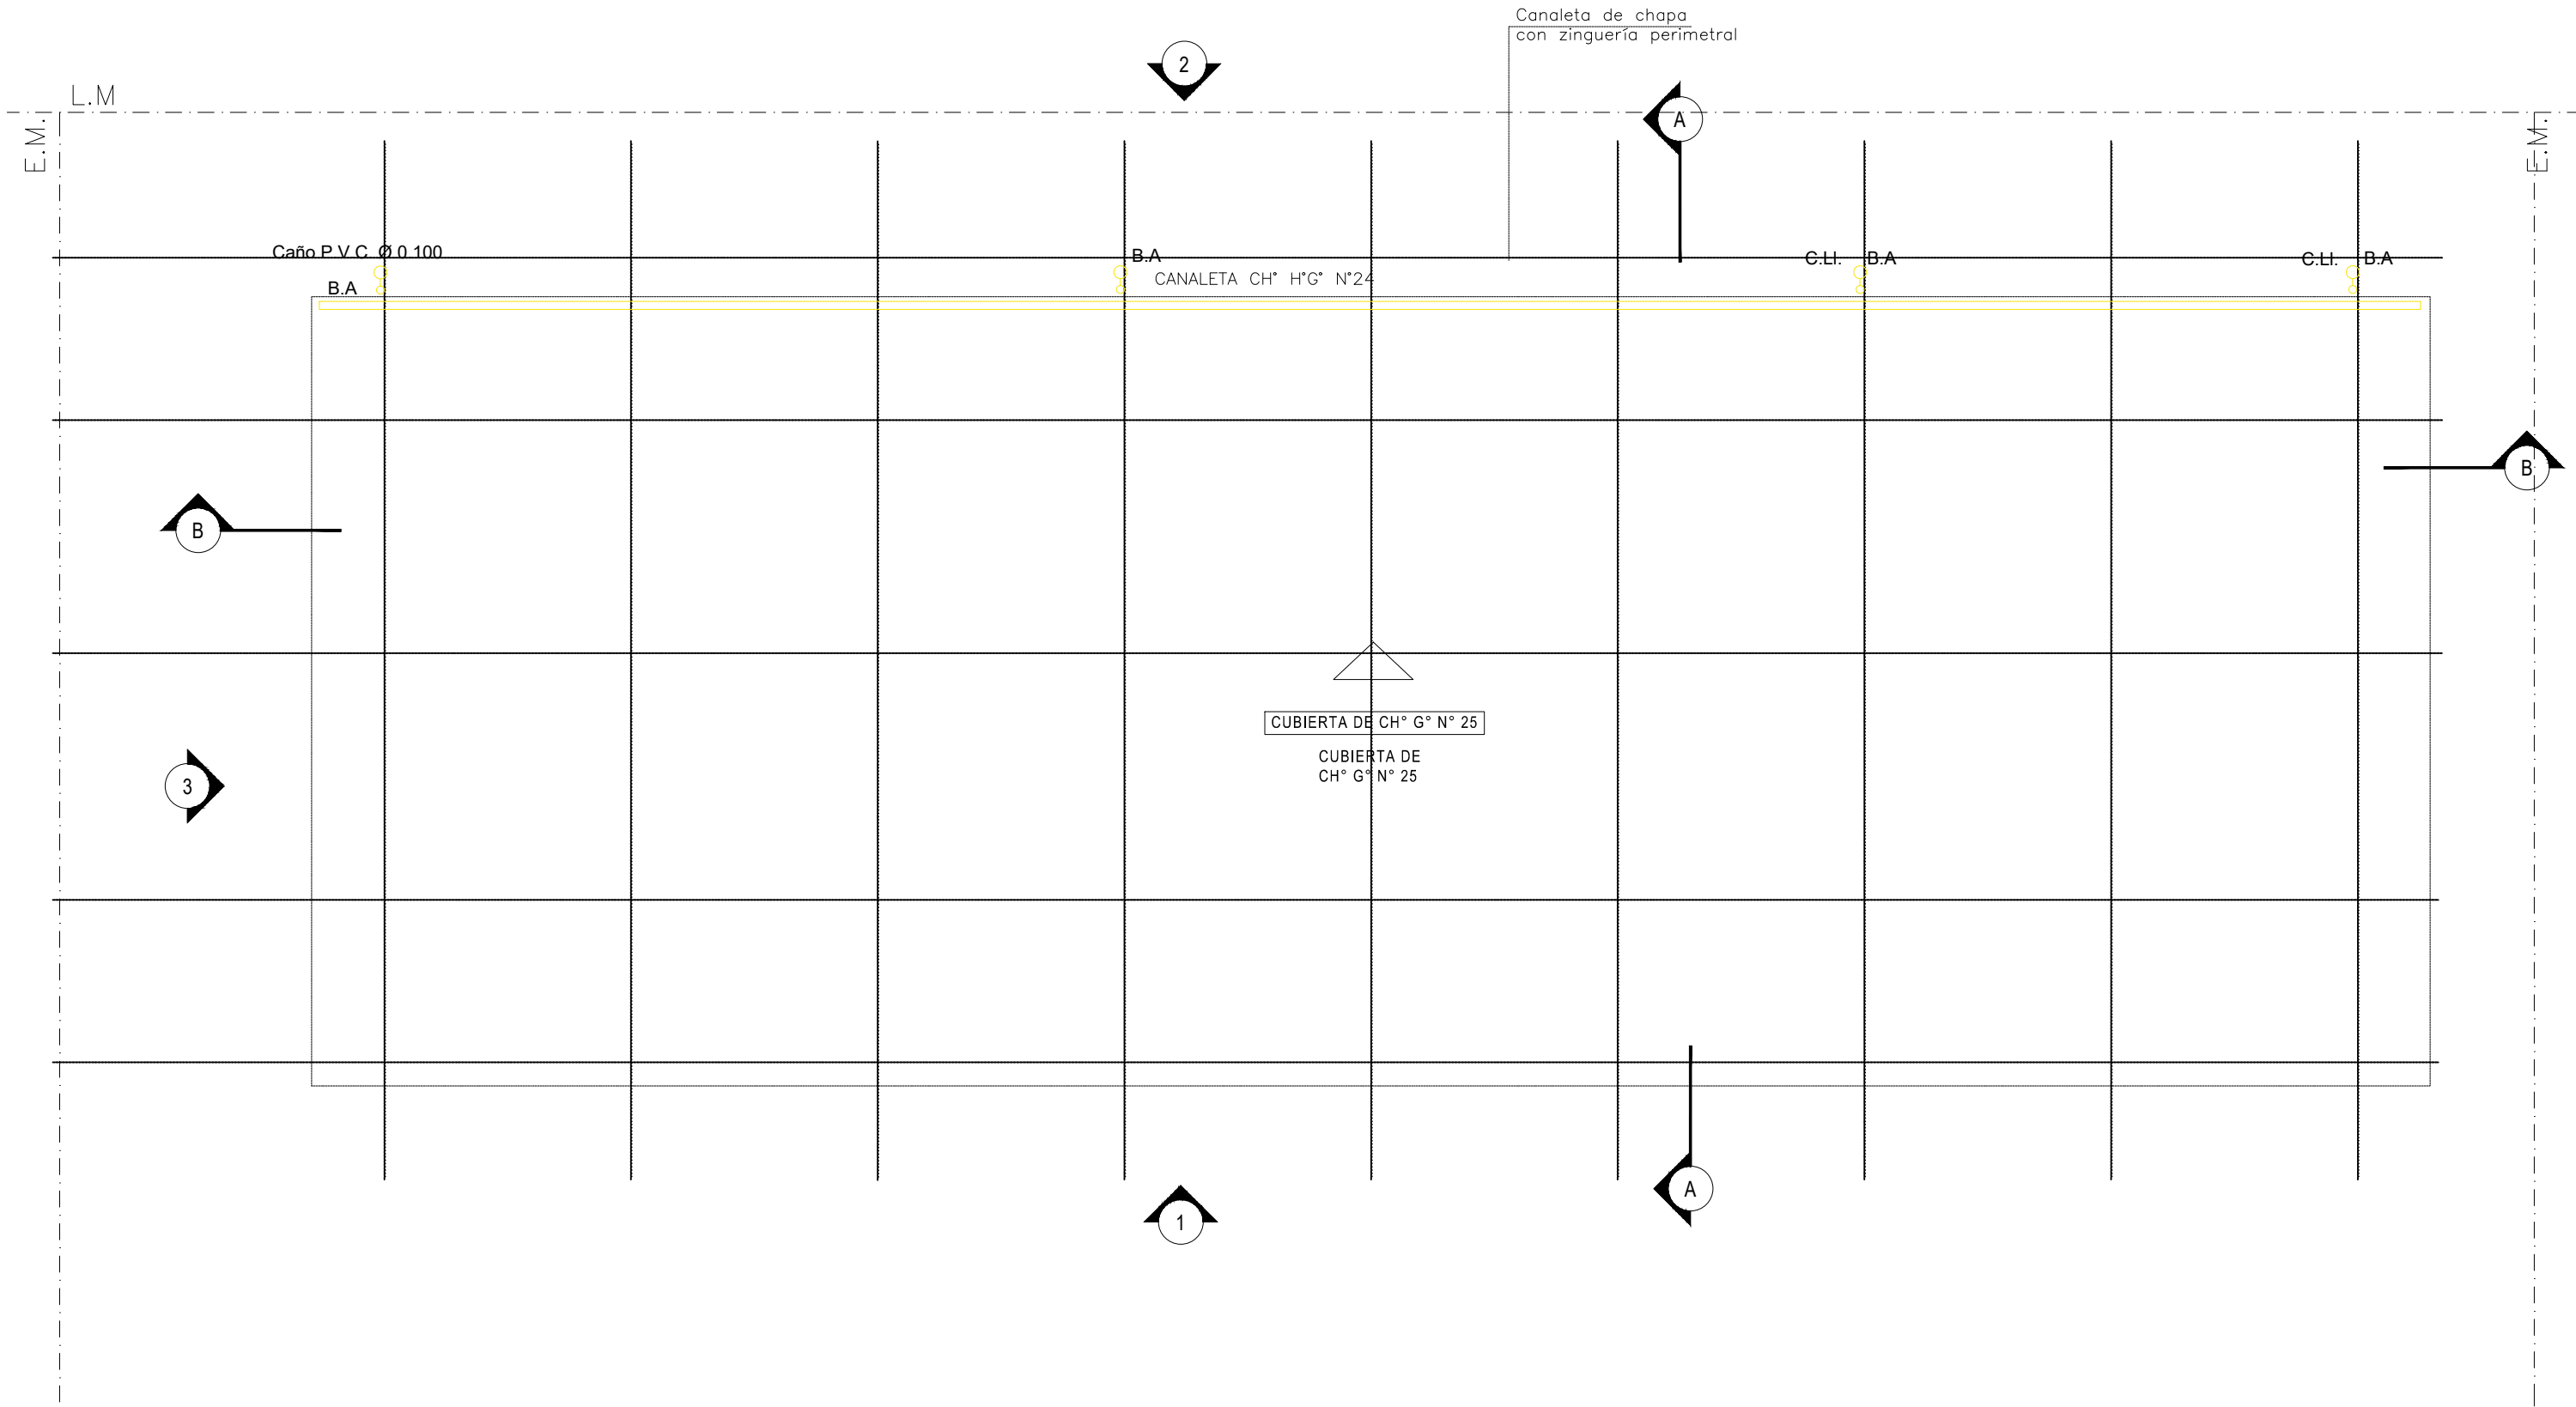

REFERENCIAS:

- Instalación interna pluvial
- Boca de acceso con rejilla
- C. LI Caño de lluvia

FONDO DE INTEGRACIÓN SOCIO URBANA			
Proyecto: B° 3 Palmeras - Municipio Pichanal - Salta (ID: 2135)		Rubro: SALÓN DE USOS MÚLTIPLES [S.U.M.]	Plano N°: C.10
Escala: S/E	Fecha:07/2022	Plano: INST. PLUVIAL TECHOS	
Archivo:			

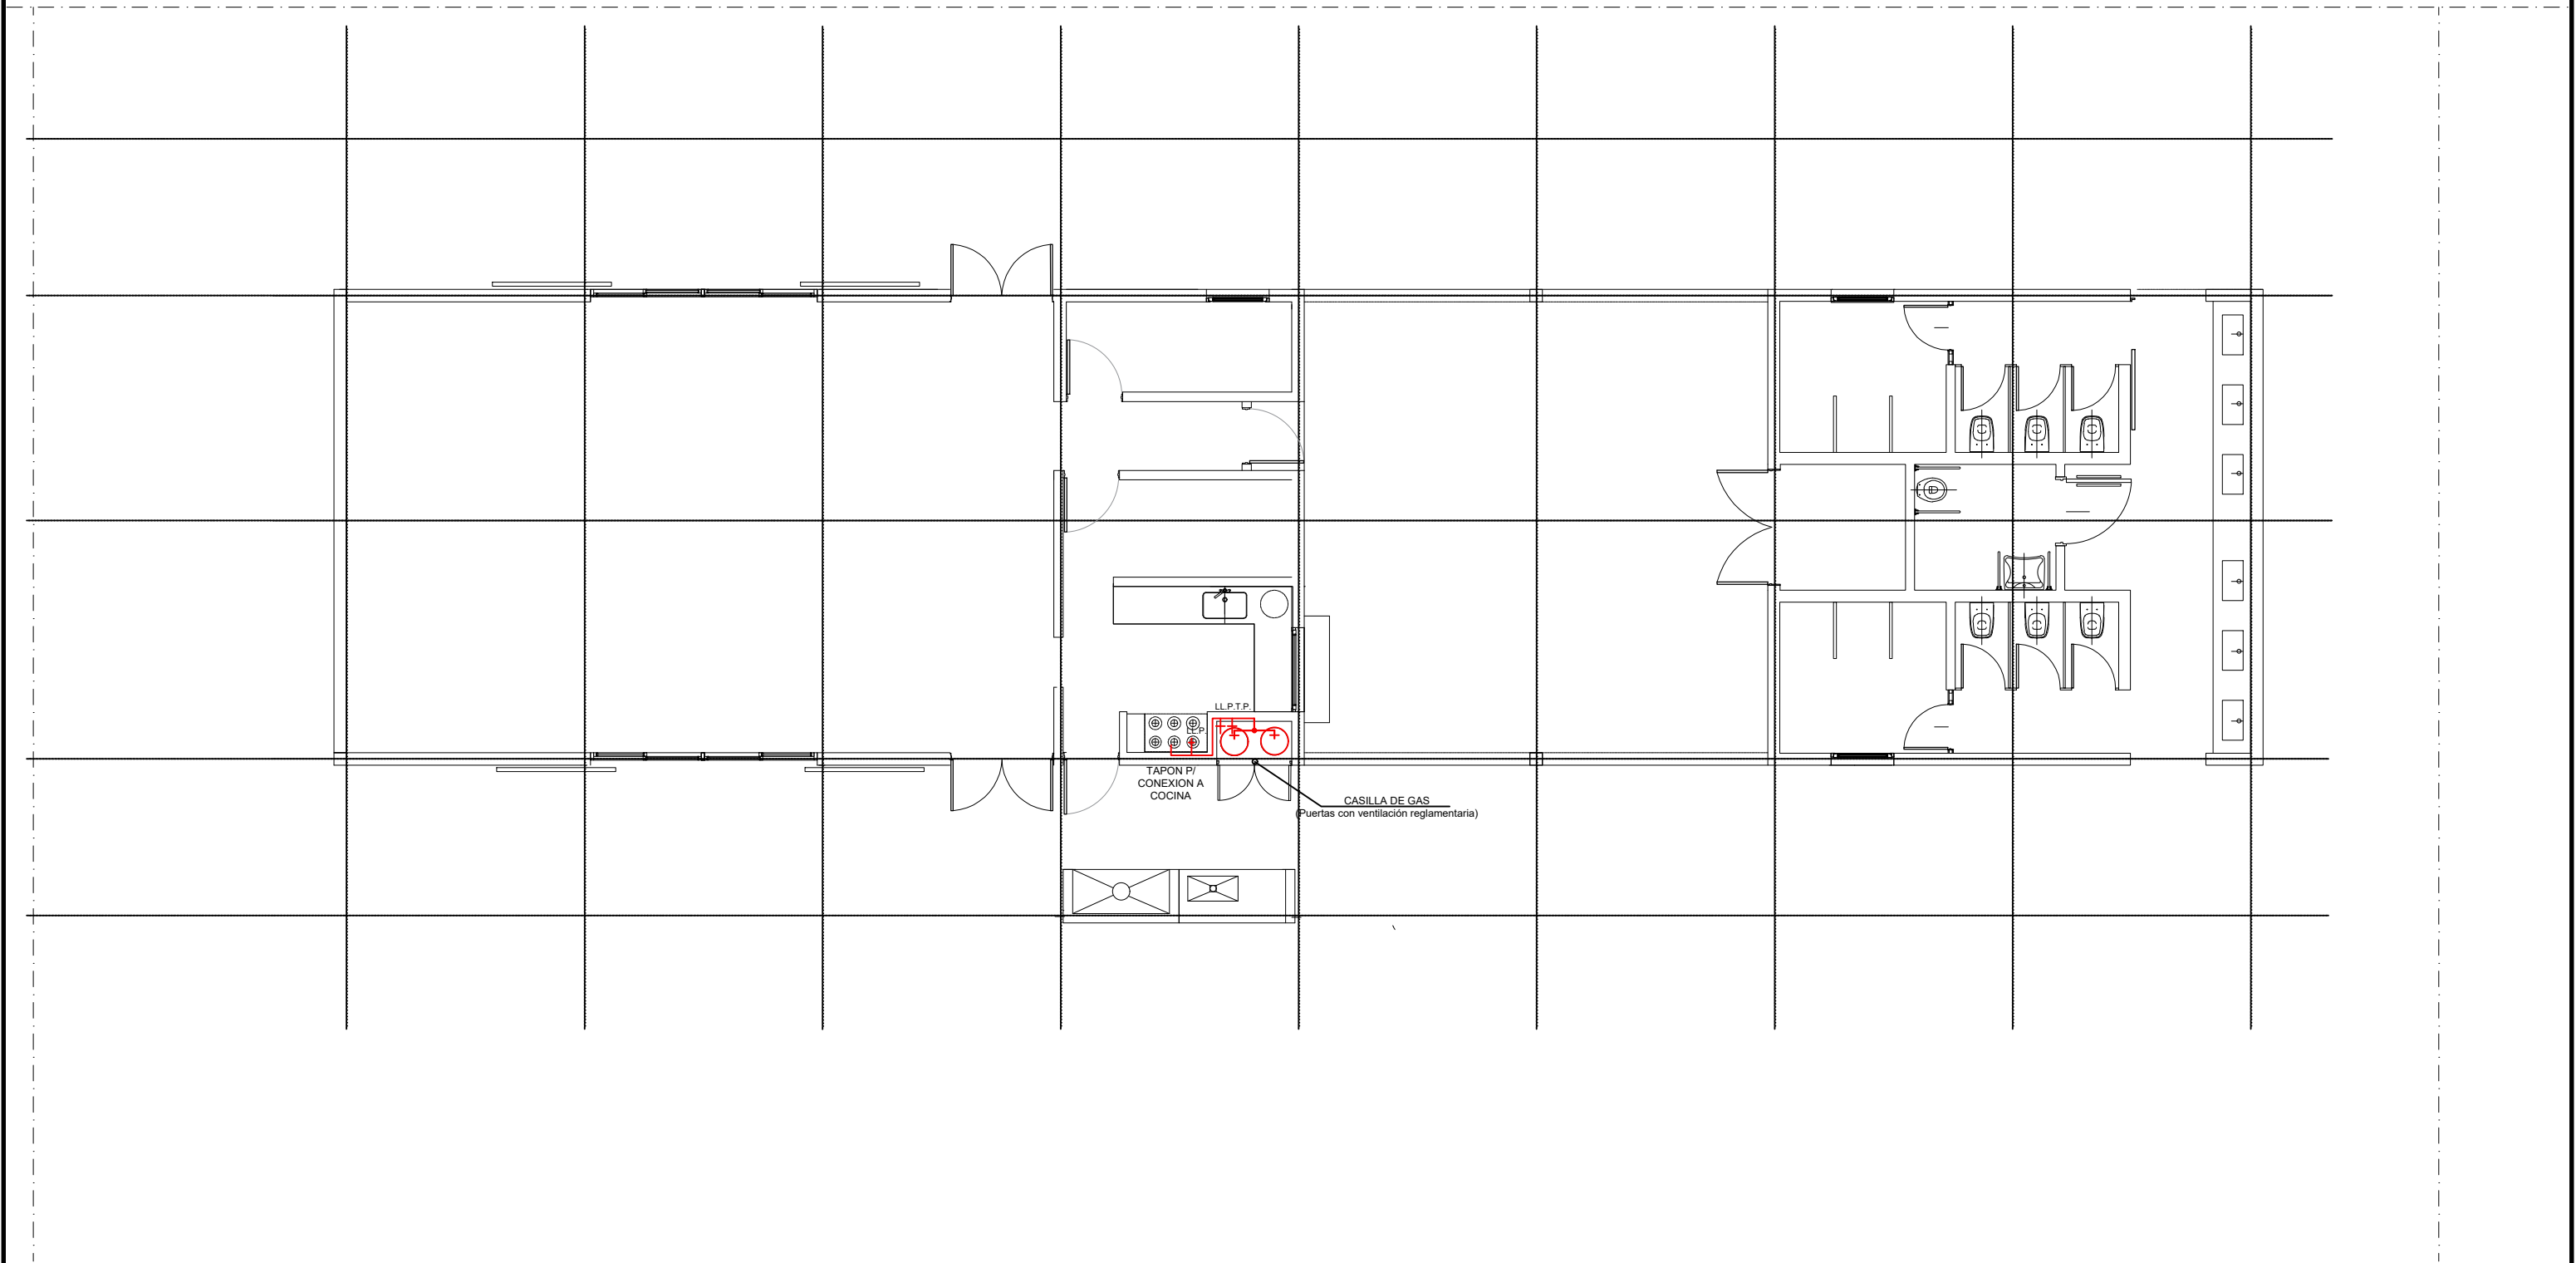


REFERENCIAS:

- Instalación interna de gas.
- Garrafa 10 Kg: Fuente provición de gas.

FONDO DE INTEGRACIÓN SOCIO URBANA			
Proyecto: B° 3 Palmeras - Municipio Pichanal - Salta (ID: 2135)		Rubro: SALÓN DE USOS MÚLTIPLES [S.U.M.]	Plano N°: C.11
Escala: S/E	Fecha: 07/2022		
Archivo:		Plano: INST. GAS	


E.M.

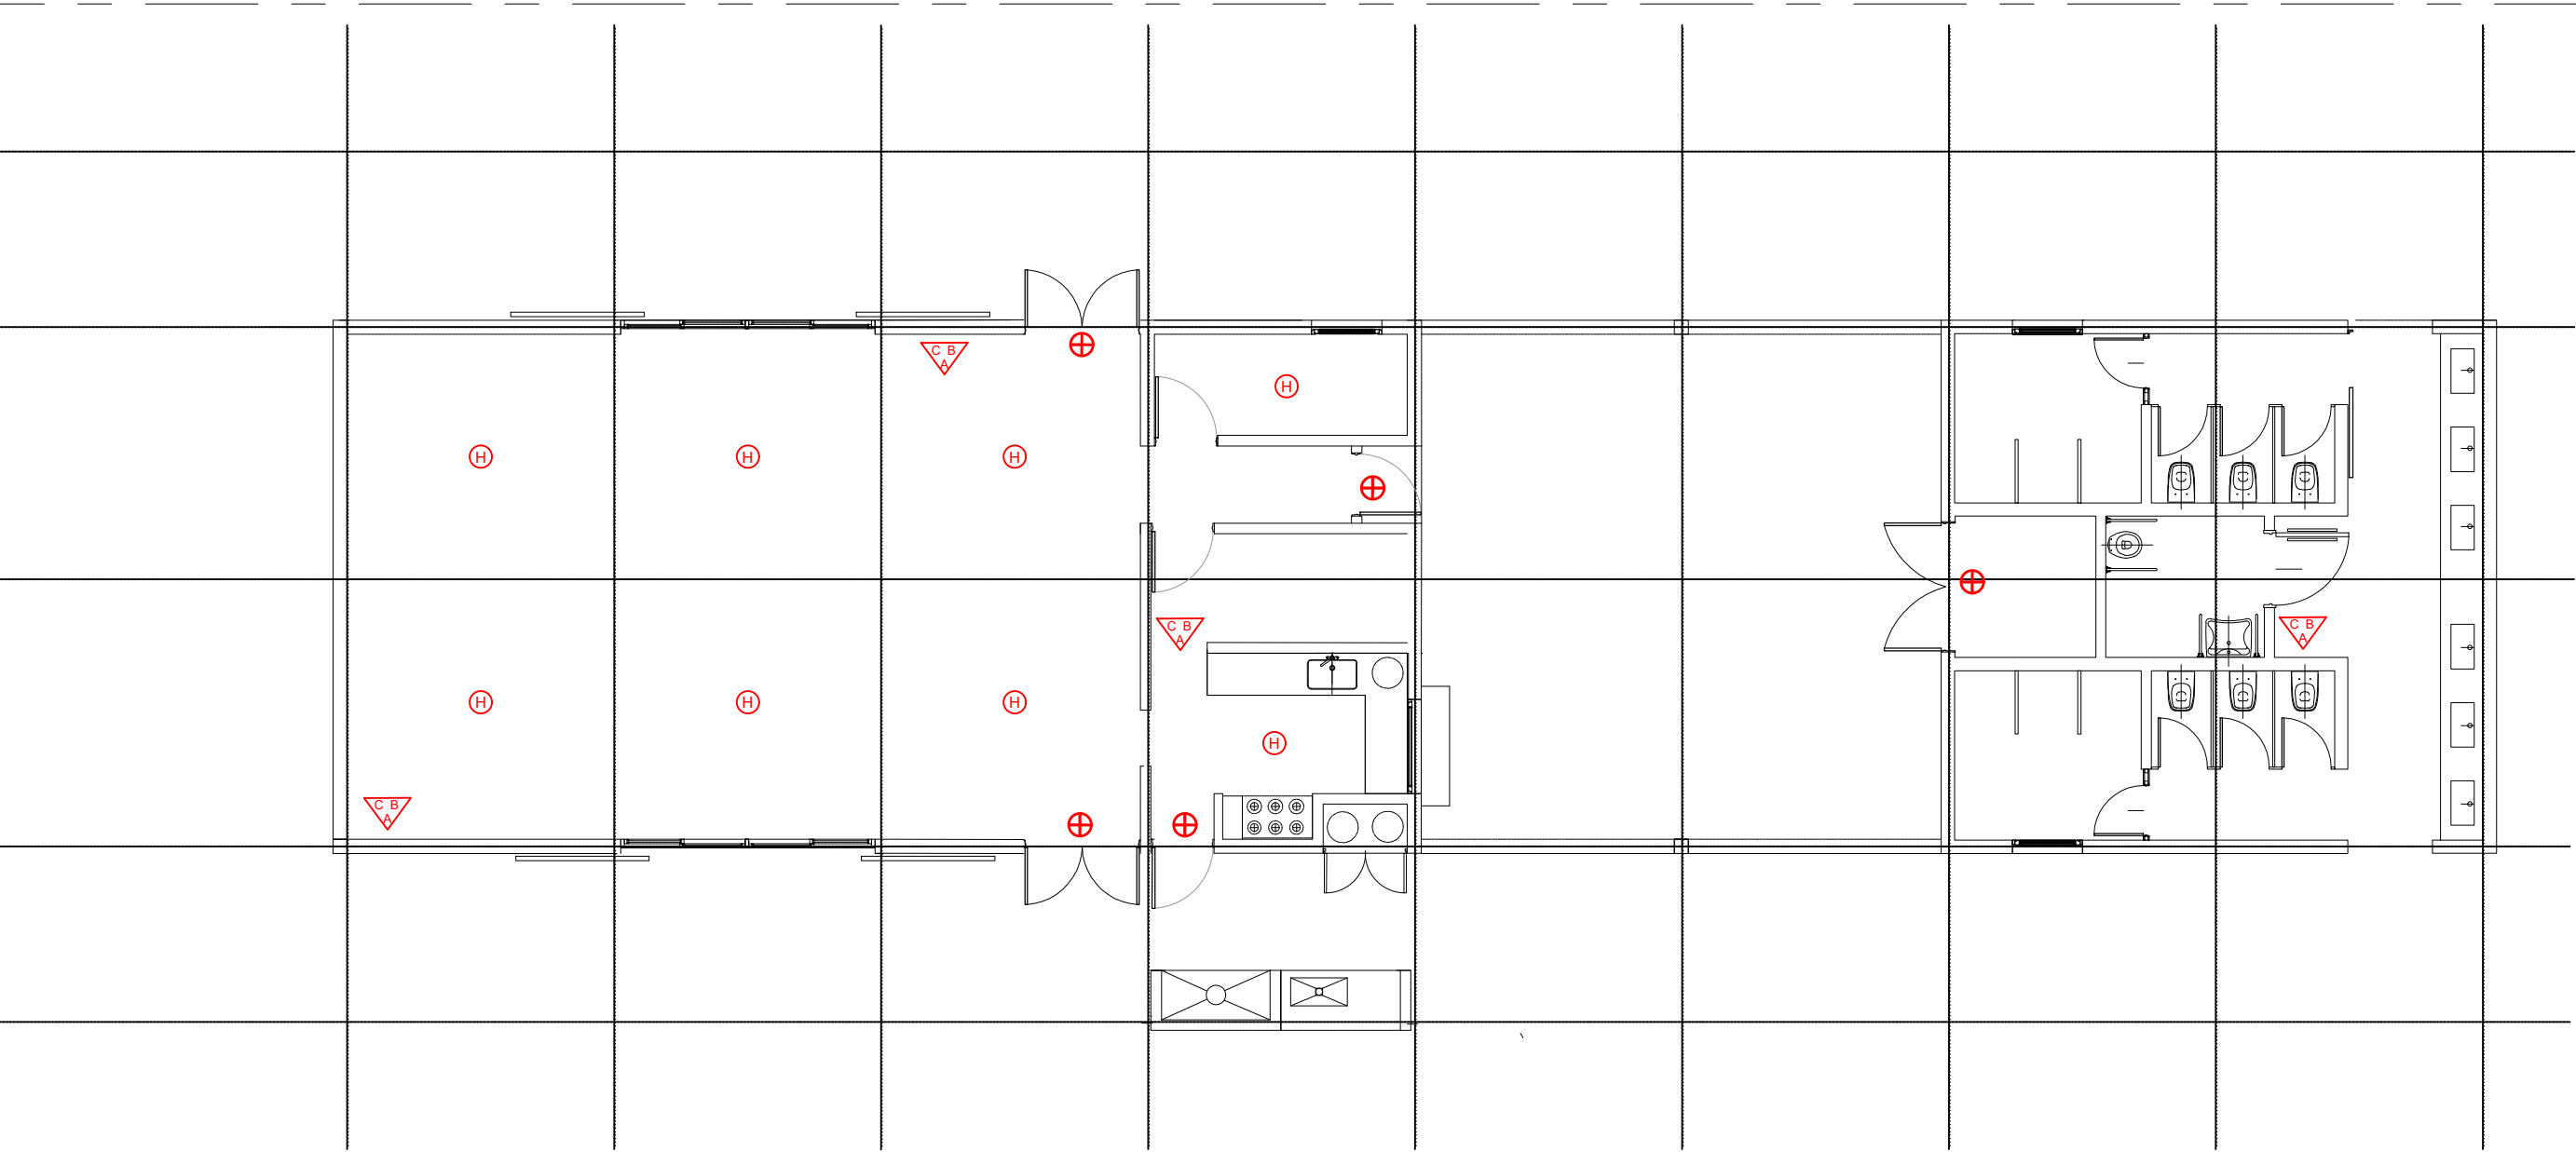

REFERENCIAS:

-  S.E:Salida de emergencia
-  Detector de humo
-  Matafuegos

FONDO DE INTEGRACIÓN SOCIO URBANA		
Proyecto: B° 3 Palmeras - Municipio Pichanal - Salta (ID: 2135)		Plano N°: C.12
Escala: S/E	Fecha:07/2022	
Archivo:		Plano: INST. CONTRA INCENDIO

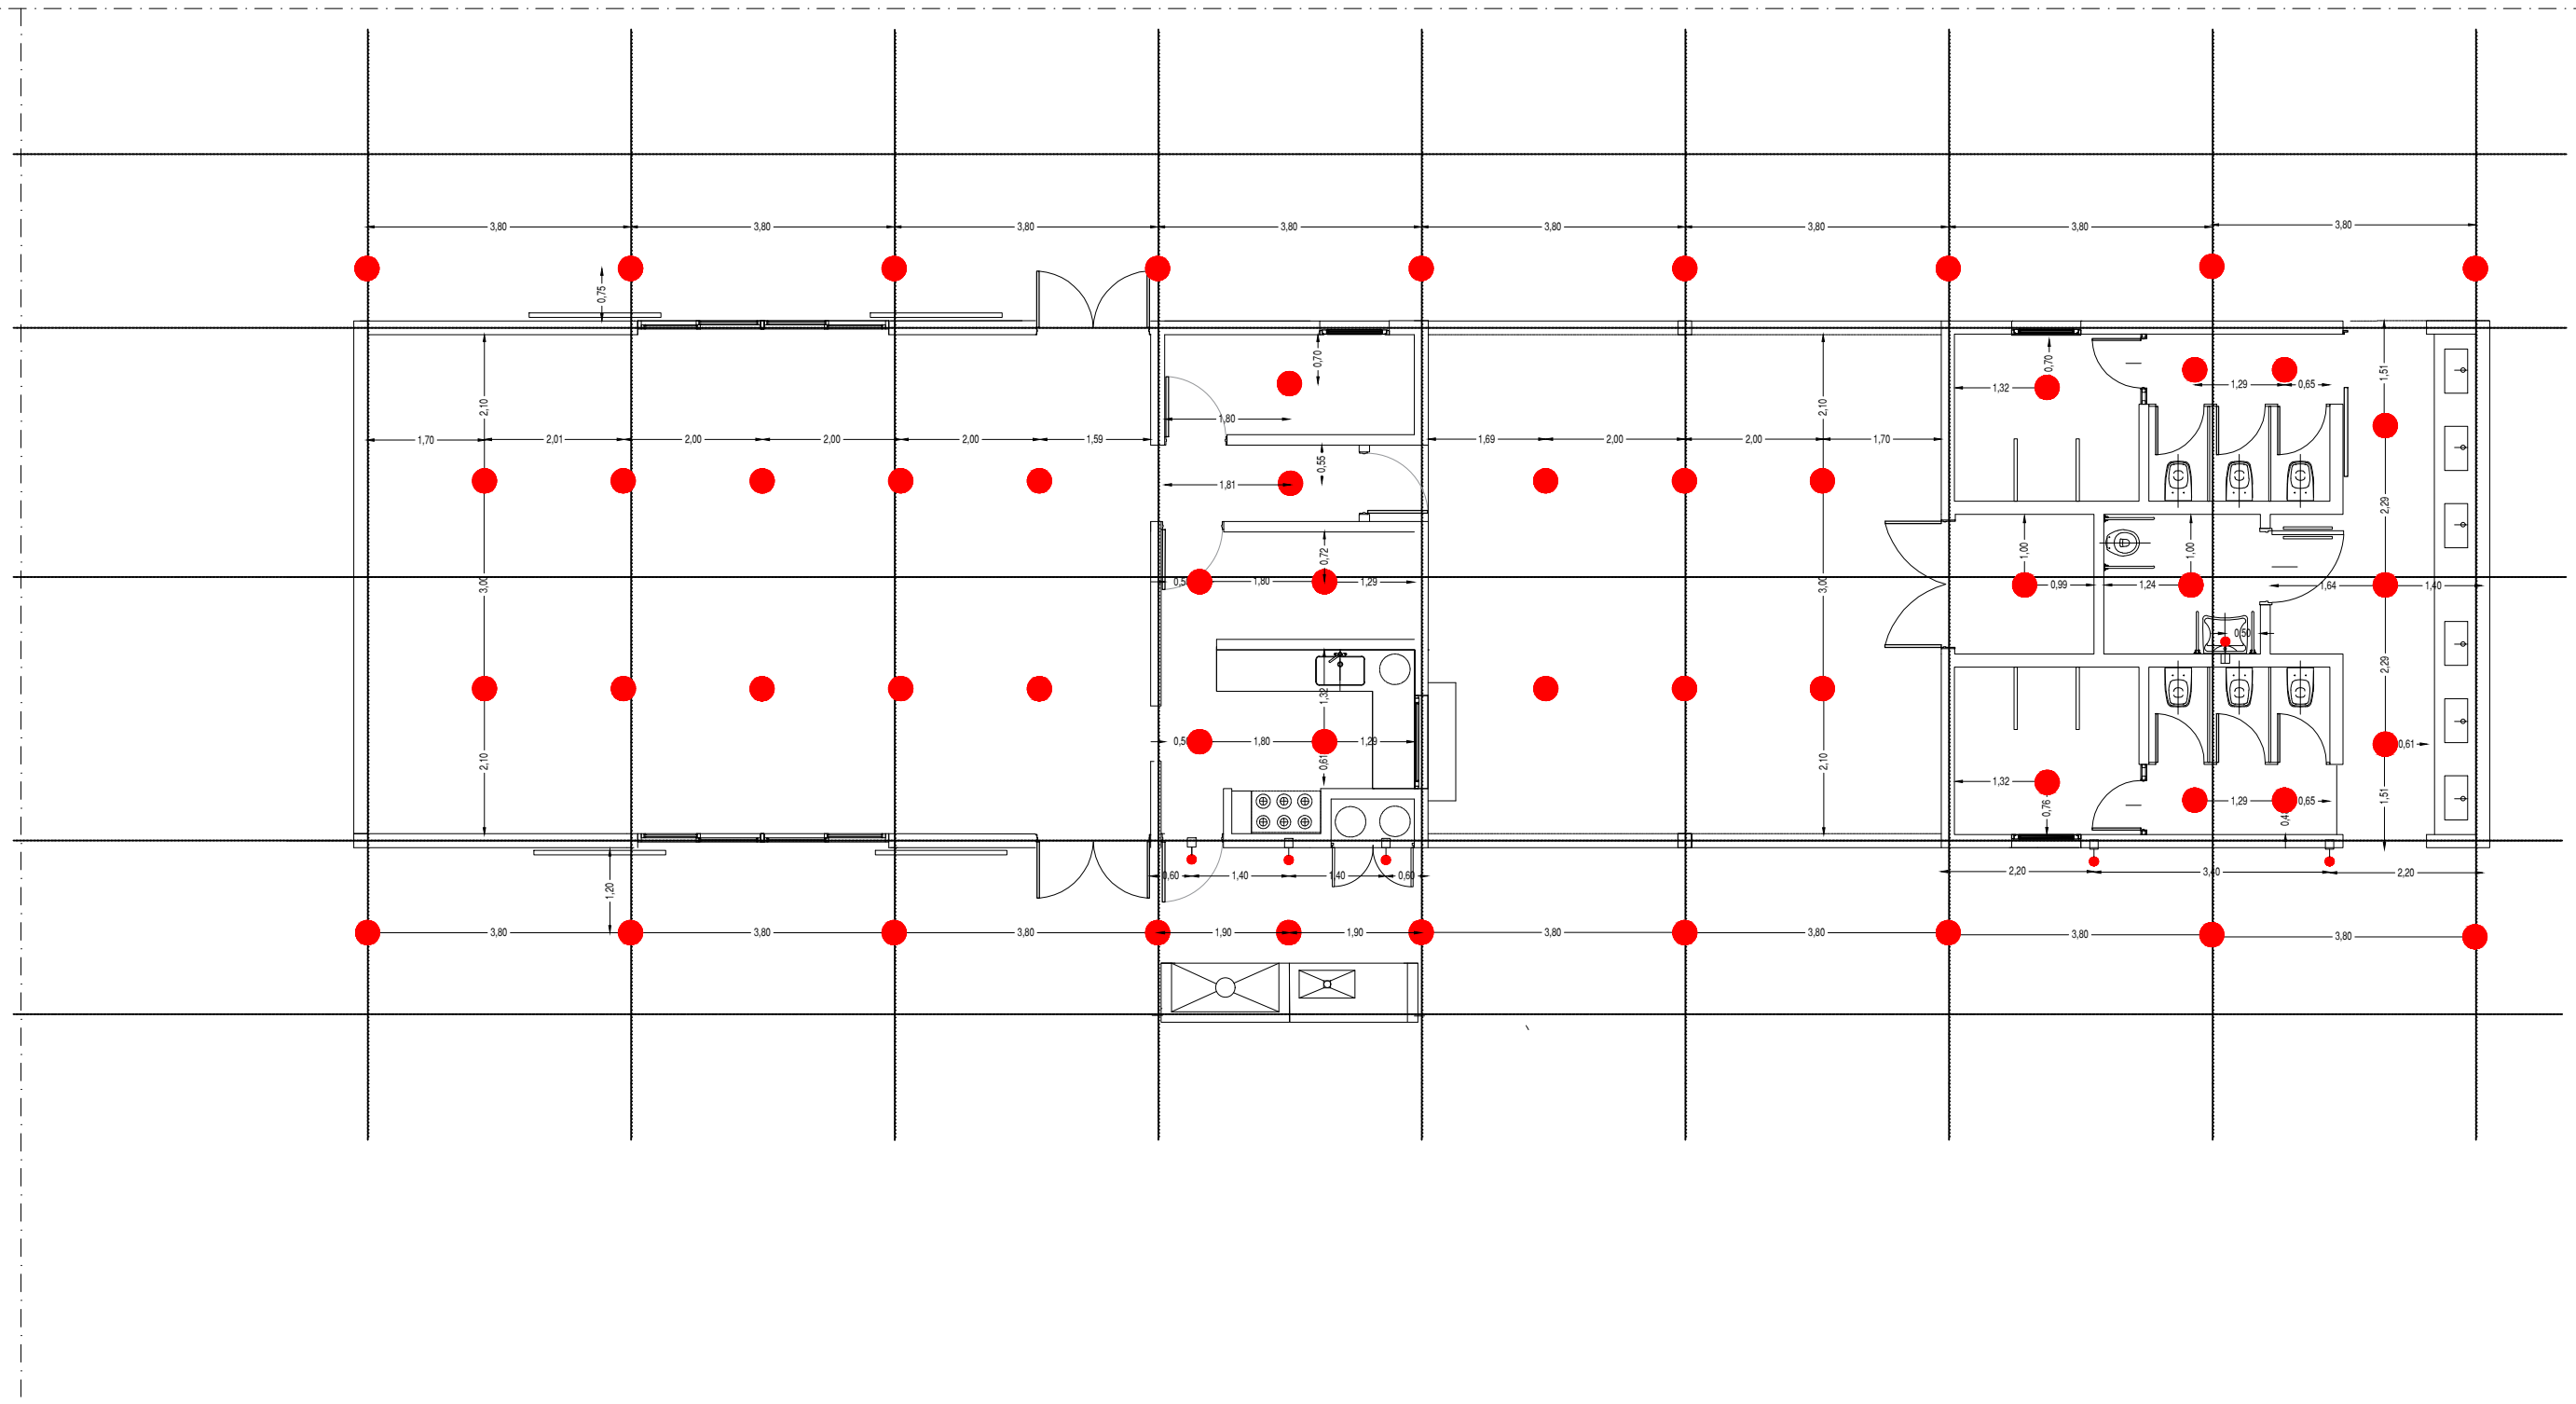

REFERENCIAS:

-  Luminaria de colgar blanco niveo para tubos fluorescentes de 2x36 w.
-  Artefacto de embutir redondo blanco para lámpara led de 18 w/26 w 210 flc lumenac.
- 

FONDO DE INTEGRACIÓN SOCIO URBANA			
Proyecto: B° 3 Palmeras - Municipio Pichanal - Salta (ID: 2135)		Rubro: SALÓN DE USOS MÚLTIPLES [S.U.M.]	Plano N°: C.13
Escala: S/E	Fecha: 07/2022		
Archivo:		Plano: ILUMINACIÓN	