



REFERENCIAS

 Poligono ReNaBaP


FONDO DE INTEGRACIÓN SOCIO URBANA		Rubro: ESPACIO VERDE	Plano N°: E.1
Proyecto: B° 3 Palmeras - Municipio Pichanal - Salta (ID: 2135)			
Escala: S/E	Fecha: 07/2022	Plano: IMPLANTACIÓN	
Archivo:			

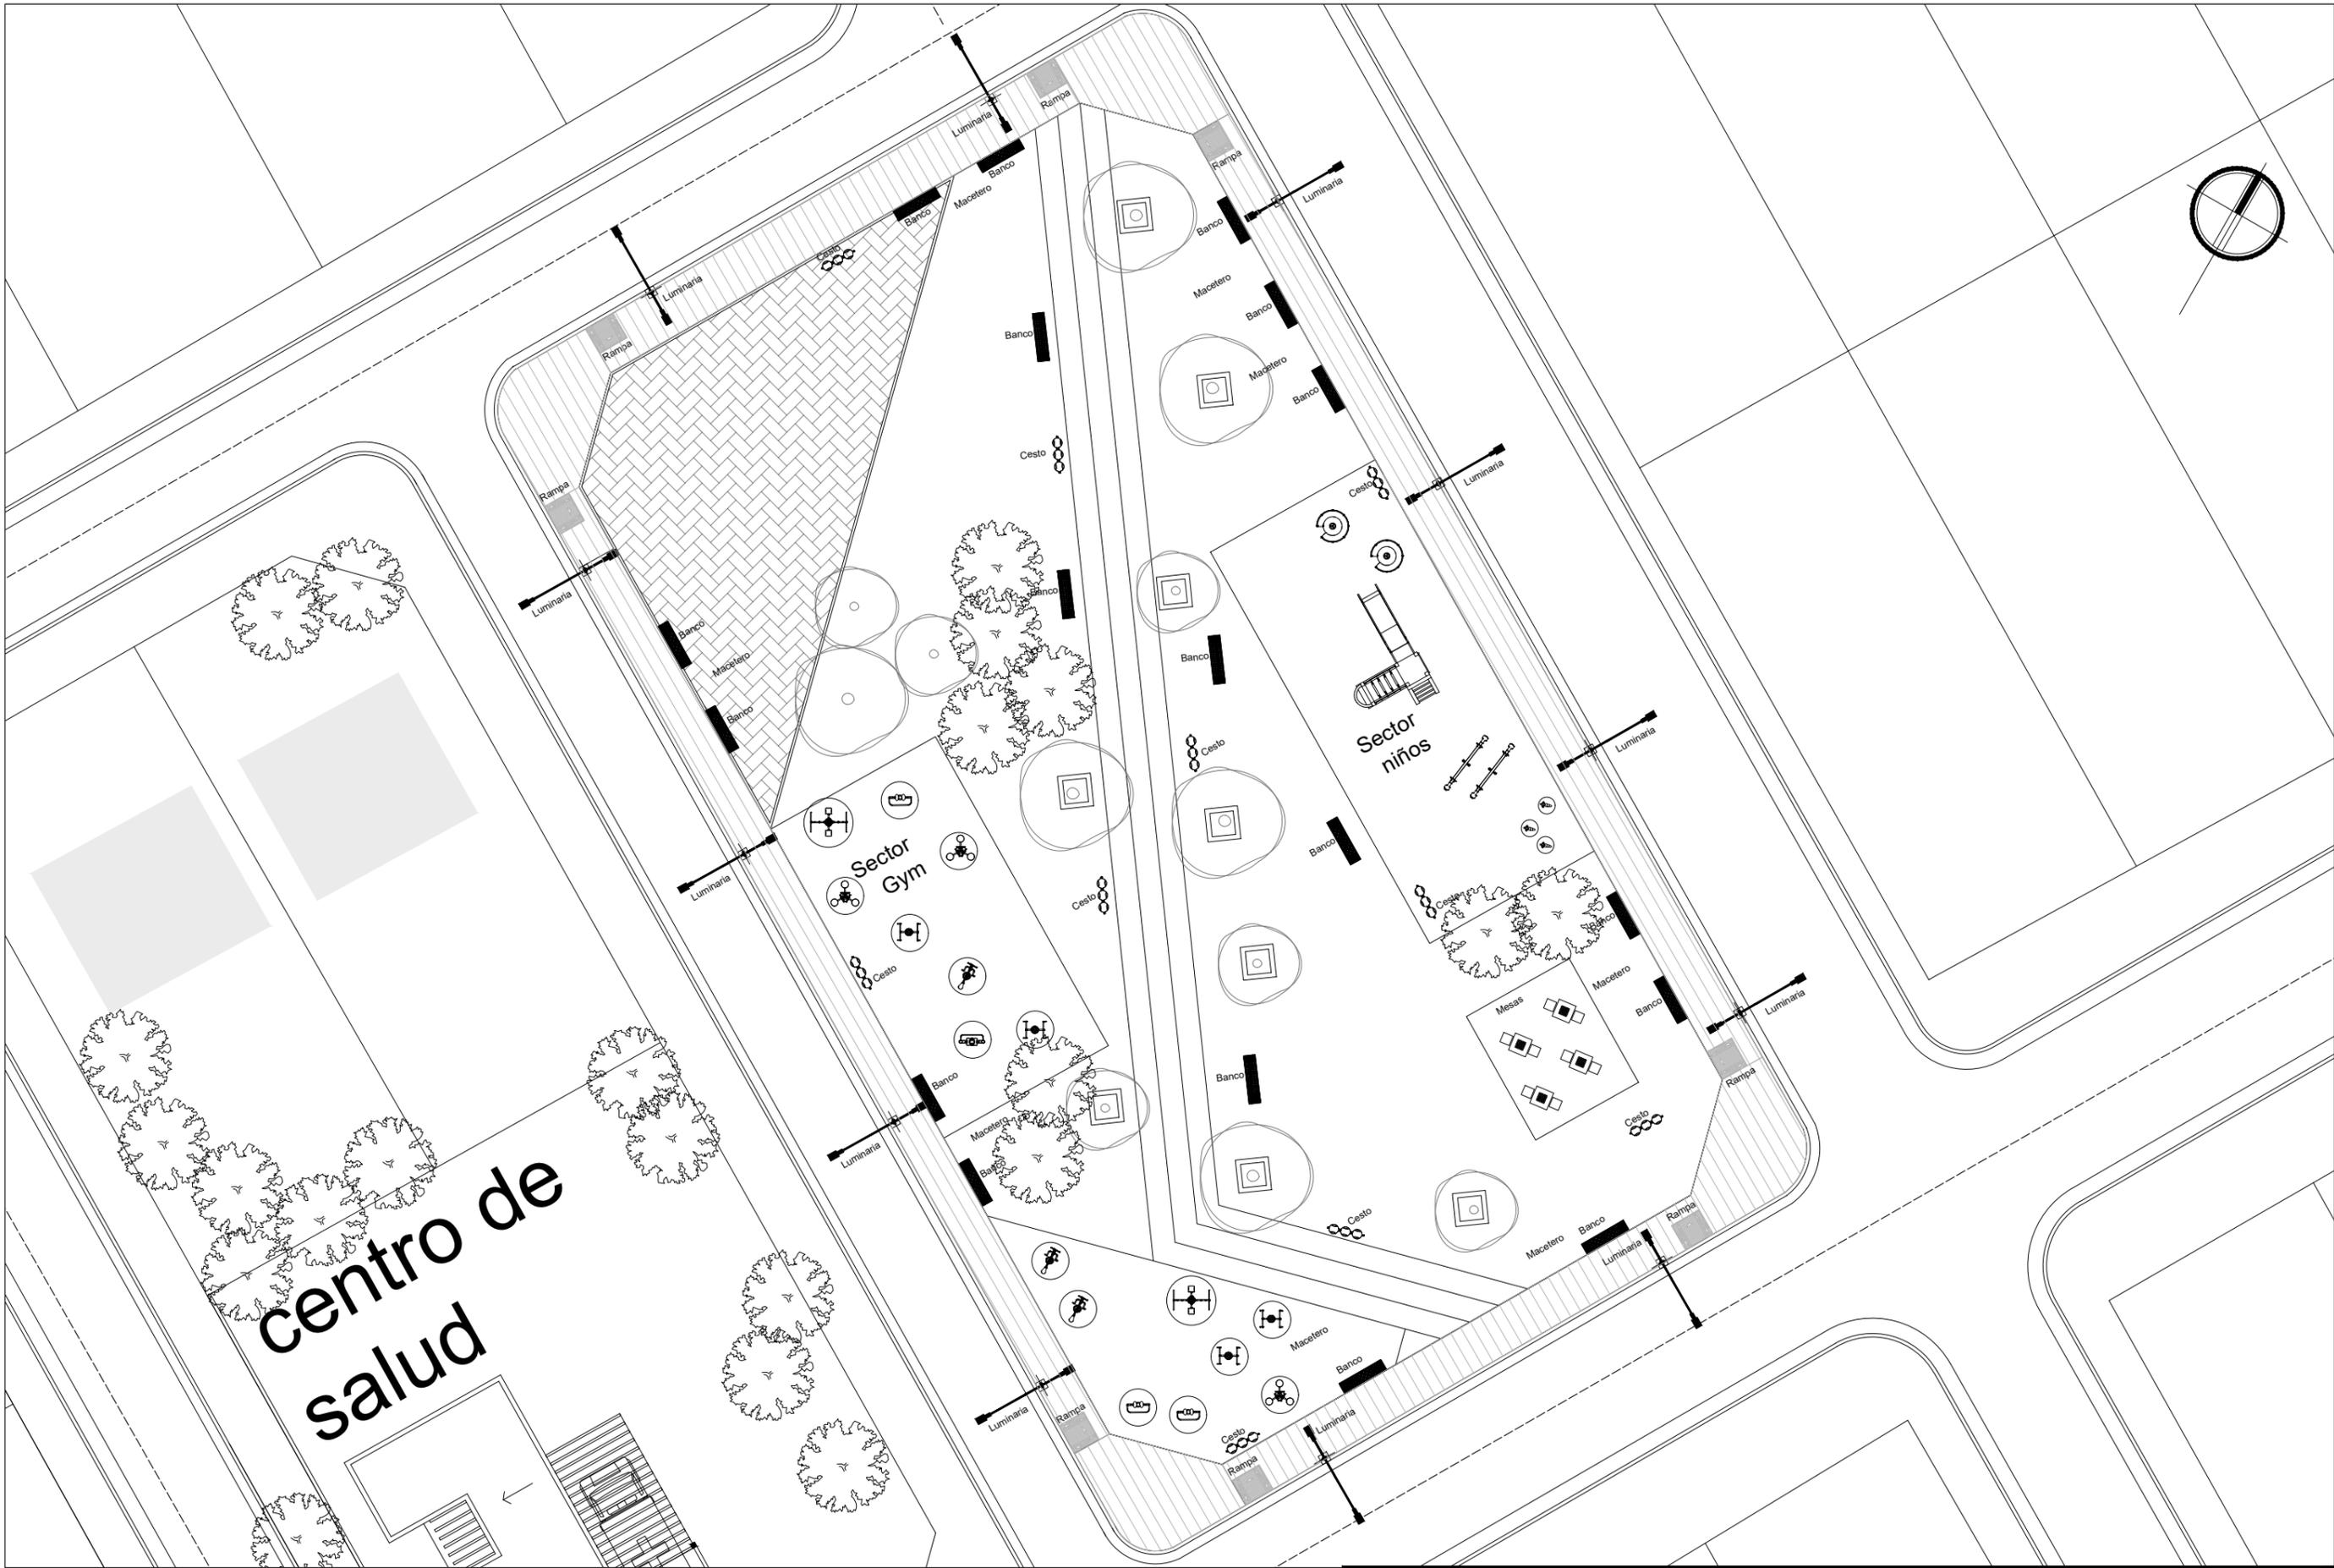

centro de salud

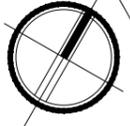

FONDO DE INTEGRACIÓN SOCIO URBANA		UNIDAD EJECUTORA PROVINCIAL	
Proyecto: B° Tres Palmeras ID: 2135		Rubro: ESPACIO VERDE	Plano N°:
Escala: s/E	Fecha: 07/2022	Plano: PLANTA	E.1
Archivo: -			

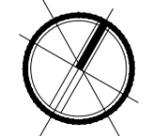

REFERENCIAS

-  Adoquin
-  Piso Antigolpe
-  Hº Peinado con junta
-  Hº Pintado
-  Césped



centro de salud

FONDO DE INTEGRACIÓN SOCIO URBANA		UNIDAD EJECUTORA PROVINCIAL	
Proyecto: B° Tres Palmeras ID: 2135		Rubro: ESPACIO VERDE	Plano N°:
Escala: s/E	Fecha: 07/2022	Plano: PLANO DE SOLADOS	E.3
Archivo: -			



centro de salud

FONDO DE INTEGRACIÓN SOCIO URBANA		UNIDAD EJECUTORA PROVINCIAL	
Proyecto: B° Tres Palmeras ID: 2135		Rubro: ESPACIO VERDE	Plano N°:
Escala: s/E	Fecha: 07/2022	Plano: Red de Riego	E.3
Archivo: -			

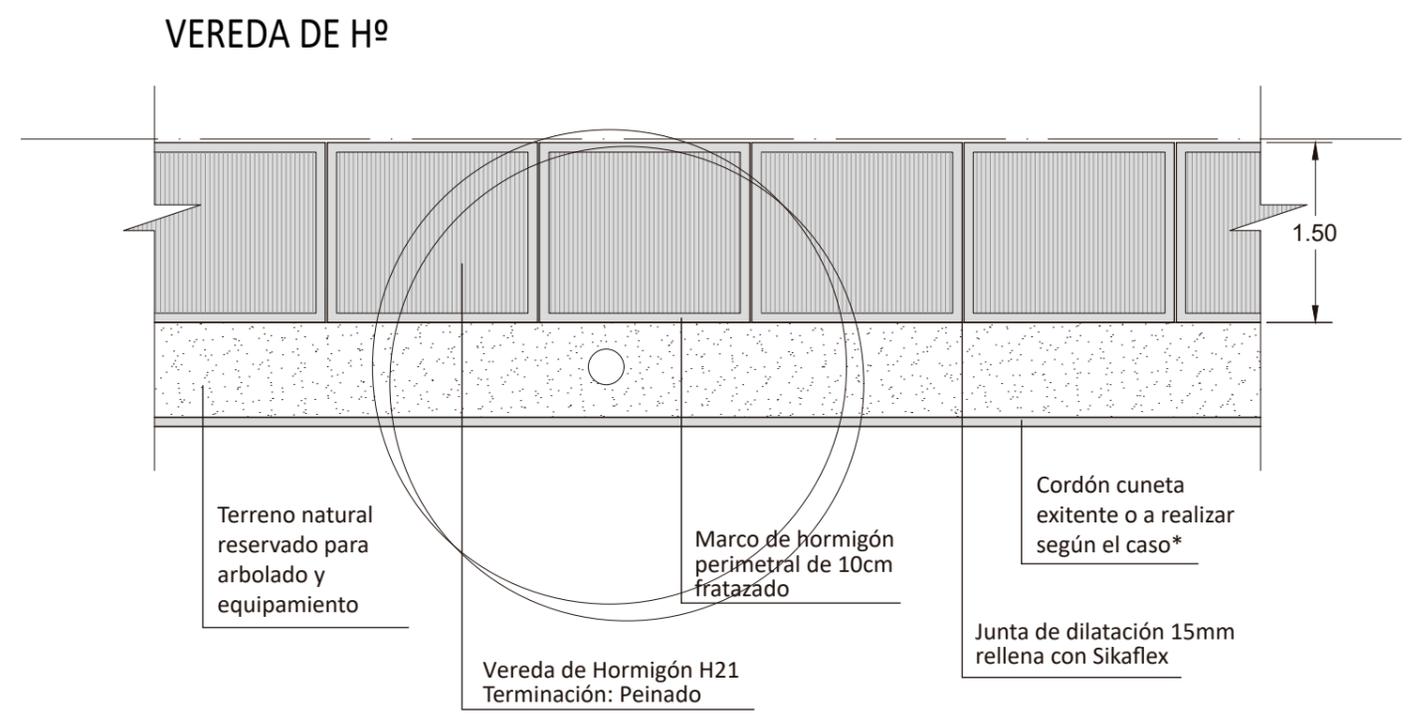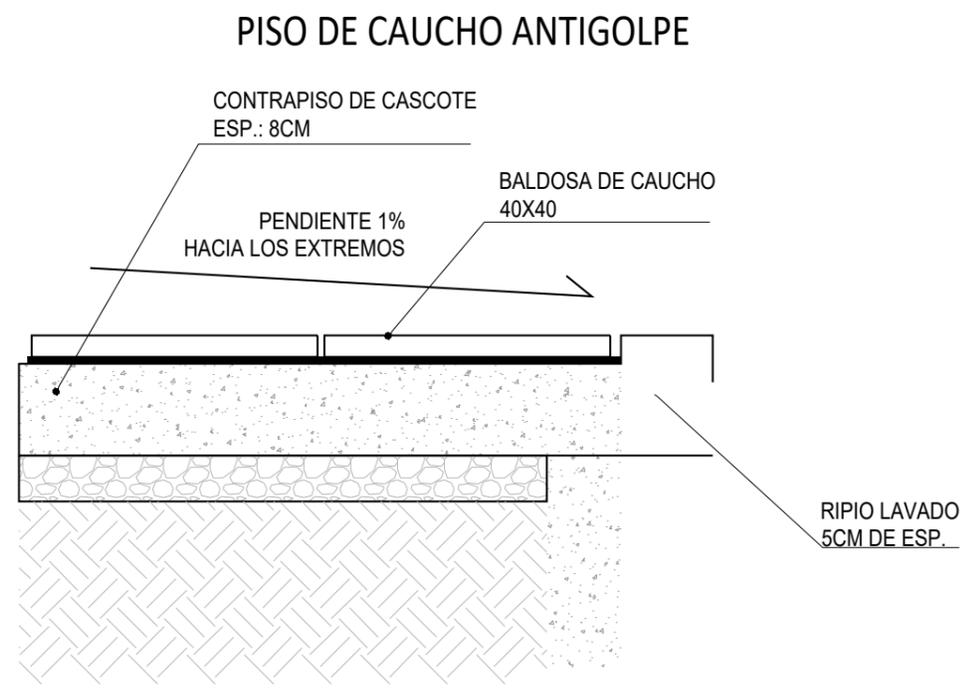

FONDO DE INTEGRACIÓN SOCIO URBANA		UNIDAD EJECUTORA PROVINCIAL	
Proyecto: B° Tres Palmeras ID: 2135		Rubro: ESPACIO VERDE	Plano N°: E.4
Escala: 1:100	Fecha: 07/2022		
Archivo:		Plano: DETALLE SOLADOS	