




PLANTA ACERA BARRIO 1:50

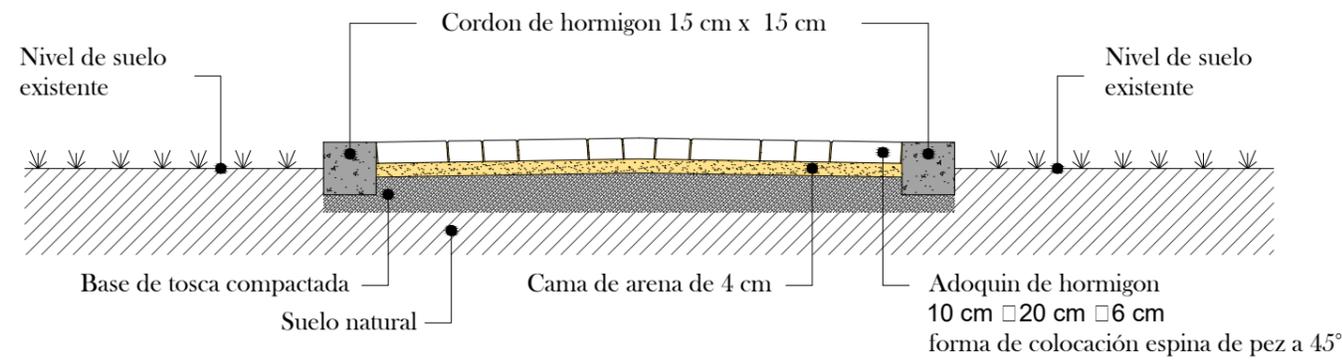


CORTE TRANSVERSAL VEREDA FRENTE BARRIO 1:20

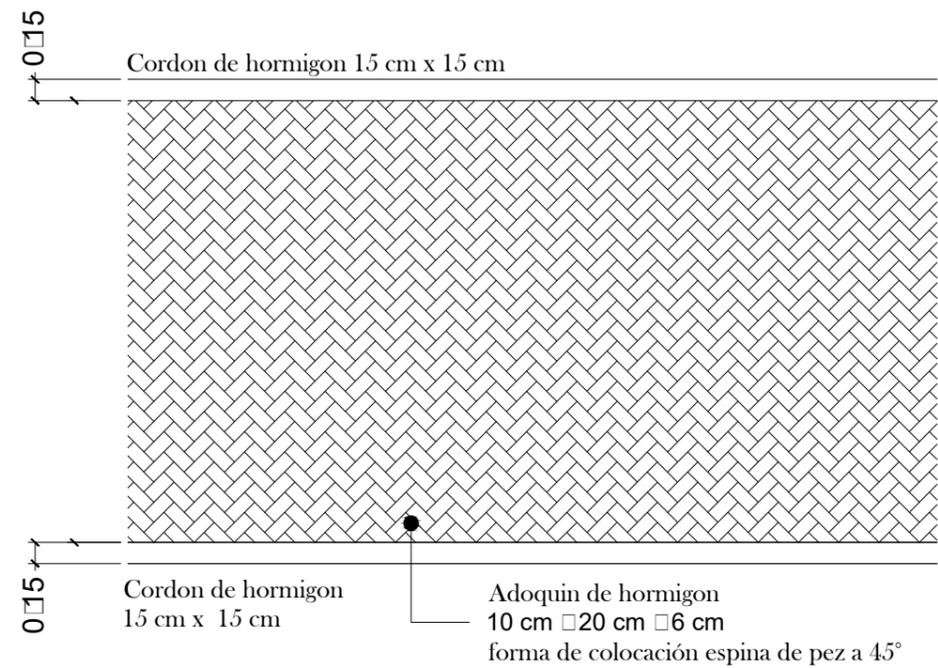


DETALLE ADOQUIN

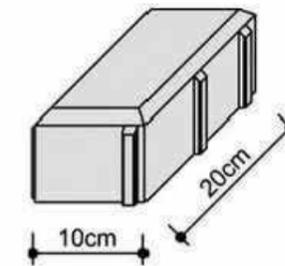


Junta de arena fina

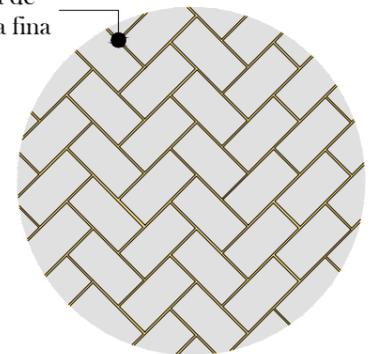

FONDO DE INTEGRACIÓN SOCIO URBANA		UNIDAD EJECUTORA PROVINCIAL	
Proyecto: B° Tres Palmeras ID: 2135		Rubro: ESPACIO VERDE	Plano N°: E.4
Escala: 1:100	Fecha: 07/2022	Plano: DETALLE SOLADO ADOQUIN	
Archivo:			

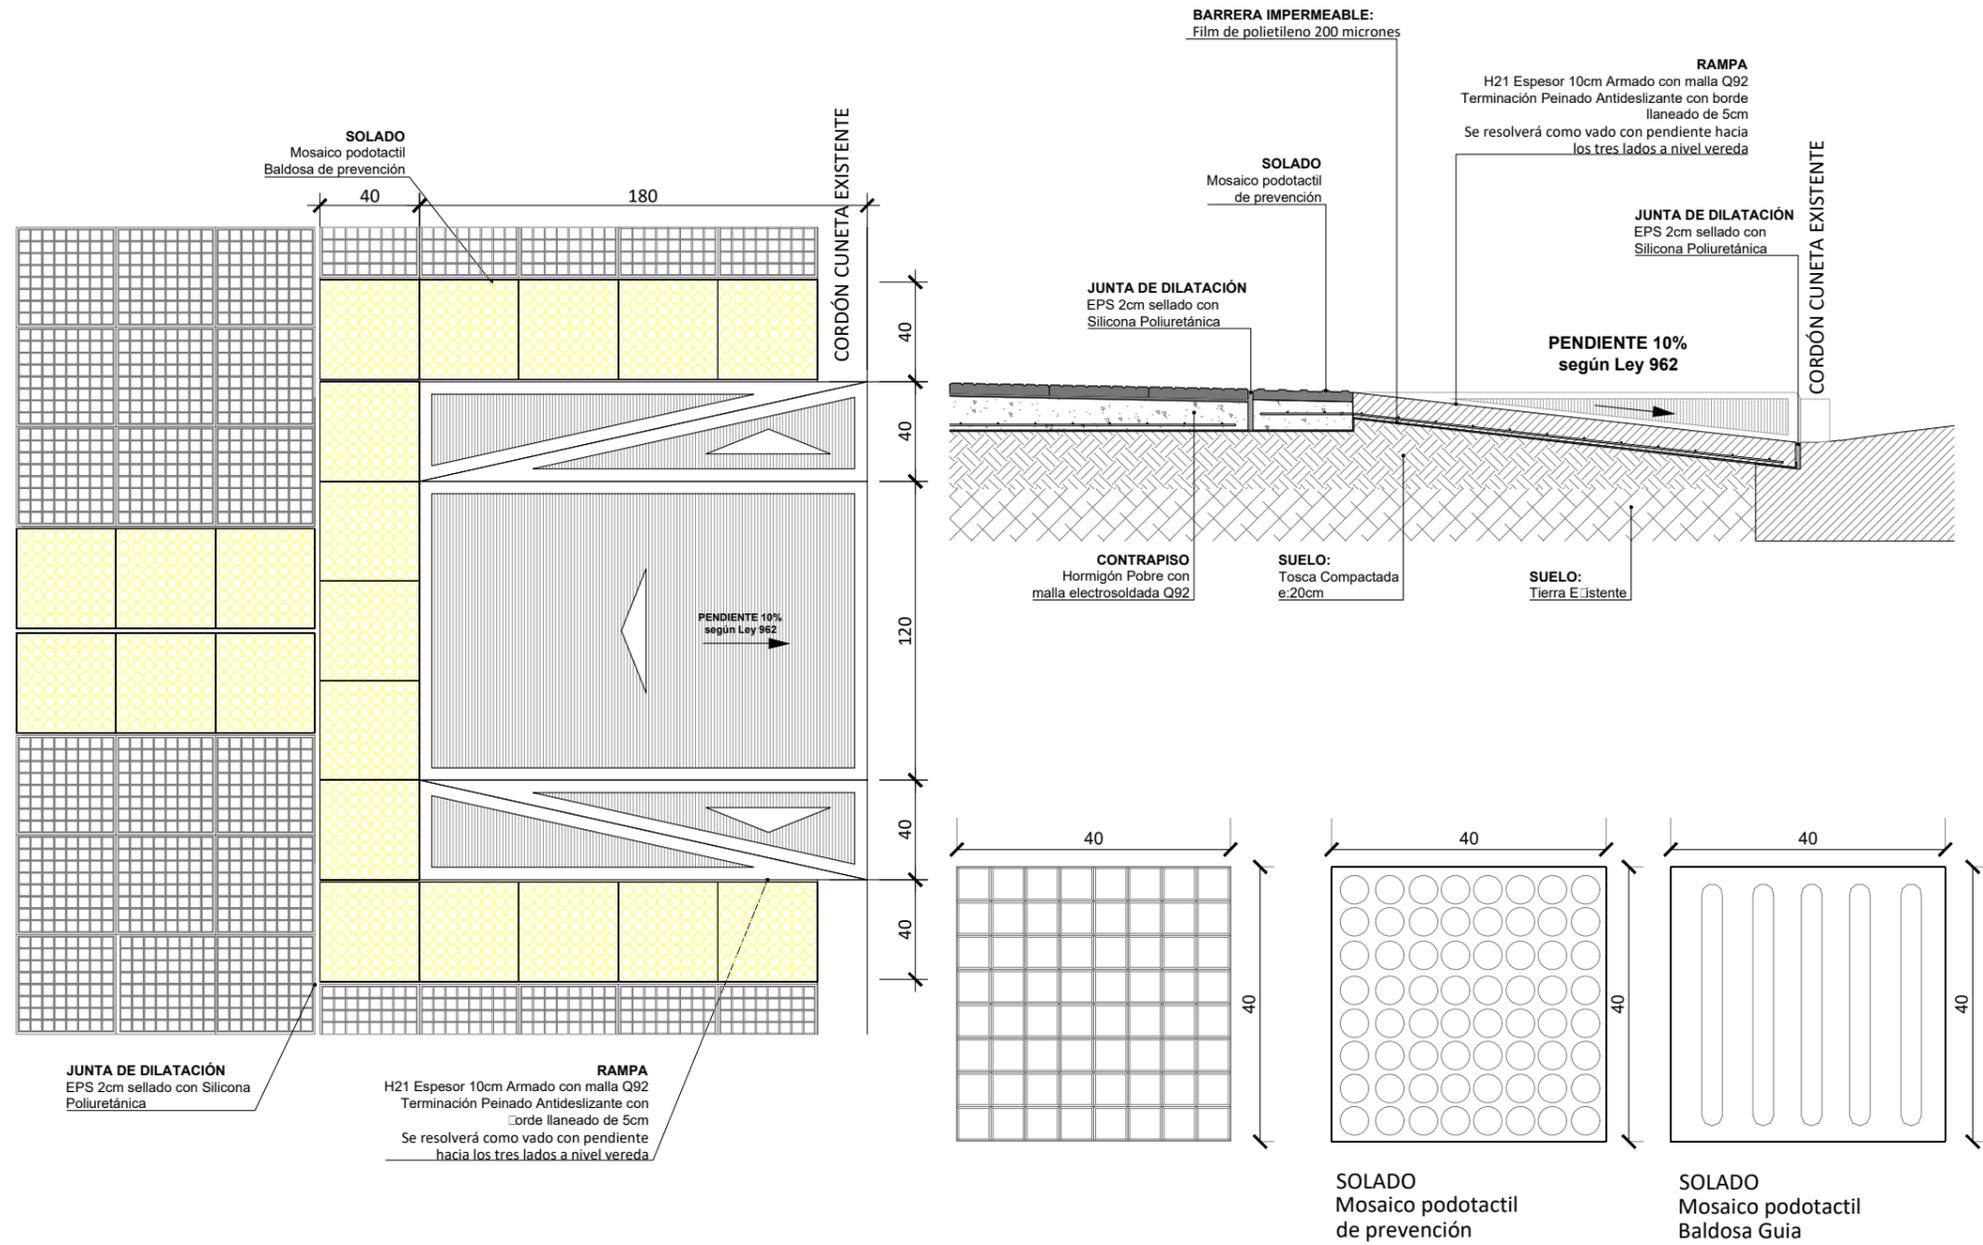


FONDO DE INTEGRACIÓN SOCIO URBANA		UNIDAD EJECUTORA PROVINCIAL	
Proyecto: B° Tres Palmeras ID: 2135		Rubro: ESPACIO VERDE	Plano N°: E.4
Escala: 1:100	Fecha: 07/2022		
Archivo:		Plano: DETALLE RAMPA	

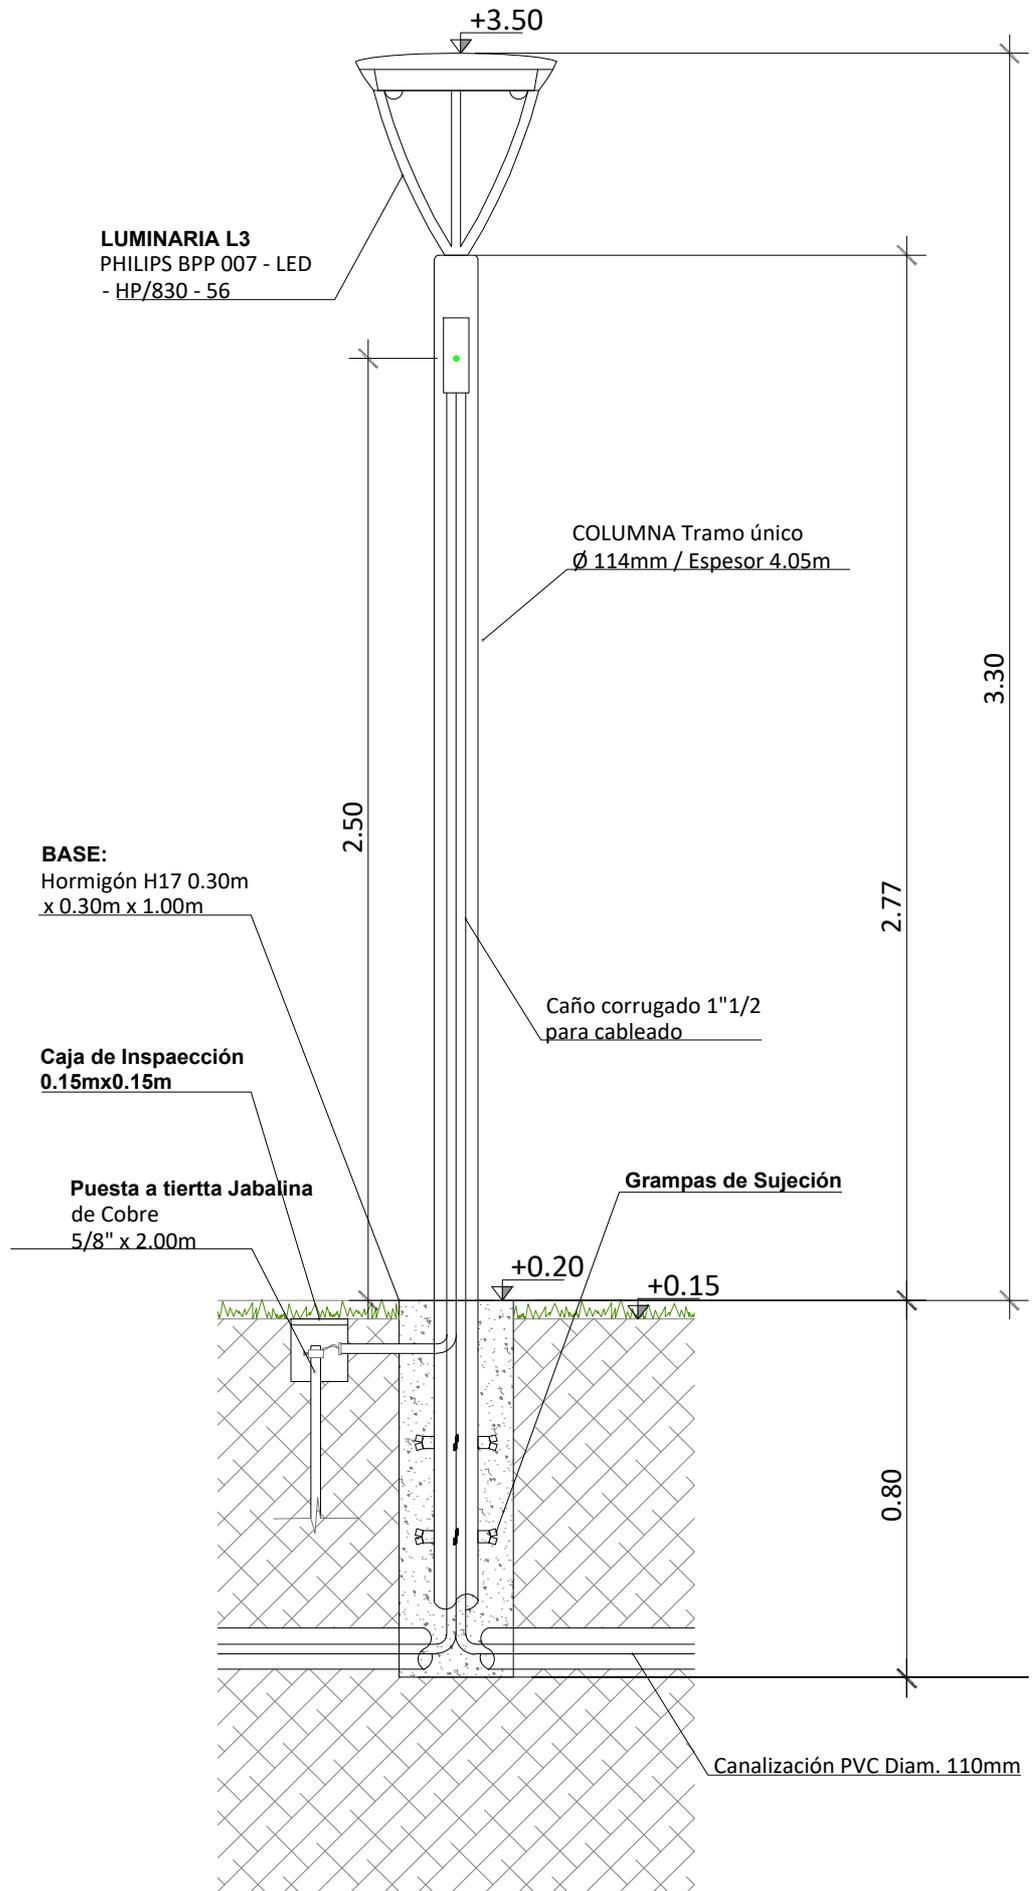

FONDO DE INTEGRACIÓN SOCIO URBANA		UNIDAD EJECUTORA PROVINCIAL	
Proyecto: B° Tres Palmeras ID: 2135		Rubro: ESPACIO VERDE	Plano N°: E.4
Escala: 1:100	Fecha: 07/2022	Plano: DETALLE LUMINARIA P/PLAZA	
Archivo:			

SUBE Y BAJA

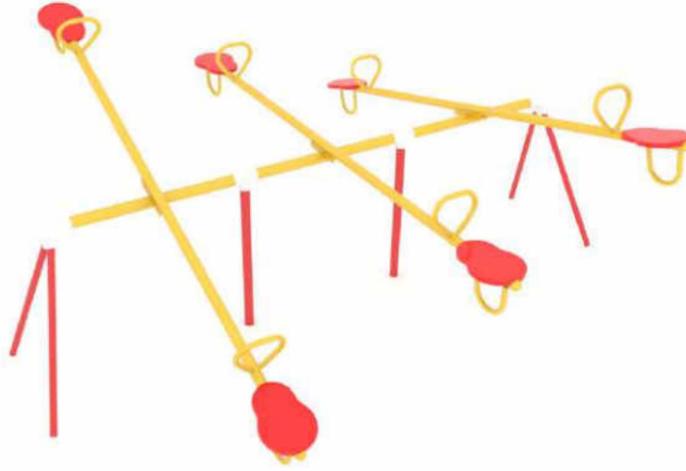

Capacidad: 6 personas
Rango de edad: 4 a 12 años
Medidas generales: 3m x 3.4m x 0.9m
Área de seguridad: □ 6.4m x 5.85m
Peso: 42kg
Volumen: 2.5m ³
Altura de caída: 0.9m
Tiempo de instalación: 1 día


- Estructura:
 - Patas: de caño de Ø1 1/2" x2mm
 - Agarre: caño de Ø1" x2mm
- Uniones:
 - Uniones de aluminio fundido
- Asientos:
 - Única pieza rotomoldeada de polietileno de alta densidad, con protección UV.

Características de pintura:


- Para el previo tratamiento de pintura se utiliza el proceso de Plaforización, una tecnología verde para pre-tratar superficies metálicas. No genera residuos, no utiliza CFC, HCFC, ni disolventes aromáticos, no utiliza agua evitando contaminaciones y descargas residuales, con el secado el producto, la pieza tratada queda recubierta por una capa continua de un compuesto de conversión tridimensional de polímeros orgánicos, que garantiza la adhesión de la pintura y proporciona protección contra la corrosión.
- Pintura poliéster electrostática en polvo poliuretánica con una capa de 80 a 150 micrones de espesor.
- Temperatura de adhesión al material: 200° C en un periodo de 35 minutos.
- Altamente resistente a impactos y ralladuras.
- La retención de color y resistencia a agentes agresivos e intemperie, hacen que sea el ideal para el pintado los juegos instalados al aire libre que deban permanecer expuestos a las más variadas condiciones climáticas y ambientales.

Especificaciones Generales:

Subir y bajar! Es aquí donde el niño/a siente la sensación de altura que nos da este juego clásico de plaza muy divertido y siempre presente en los parques públicos y espacios de juegos. Con asientos anatómicos de polietileno anti-golpe y doble barral reforzado, presentamos la mejor versión del juego para 6 niños en simultáneo!

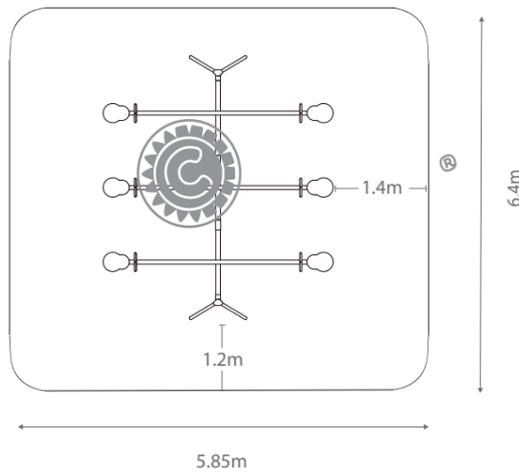

Medidas generales:

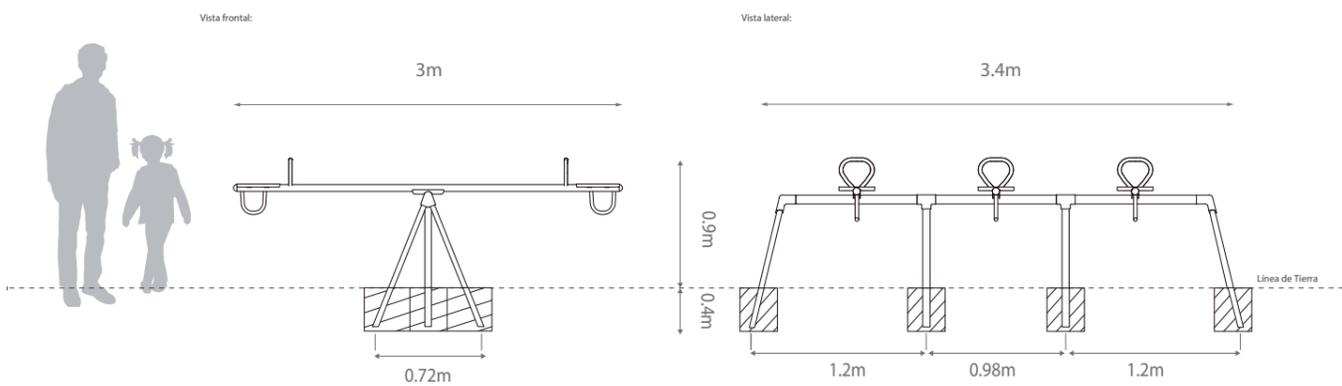

FONDO DE INTEGRACIÓN SOCIO URBANA		UNIDAD EJECUTORA PROVINCIAL	
Proyecto: B° Tres Palmeras ID: 2135		Rubro: ESPACIO VERDE	Plano N°: E.4
Escala: 1:100	Fecha: 07/2022		
Archivo:		Plano: DETALLE JUEGOS INFANTILES	

CALESITA CON ASIENTO

Vista general del producto:



Cantidad de niños	4 - 8
Edad de uso	3 a 10 años
Medidas	1,65 x 1,65 x 0,9m
Área de seguridad	3 x 3 m

Especificaciones generales:

Girador con asientos plásticos.

> Colores de Terminación :

- Estructura: Verde Menta.
- Piezas plásticas: Rojas.

> Sistema de fijación:

- Producto para empotrar.

Componentes:

> Partes Metálicas:

- 1 Estructura superior

> Partes Plásticas:

- 2 Asiento carrusel.
- 2 Base carrusel.
- 1 Tapa superior

Especificaciones técnicas:

> Aceros:

· Estructura carrusel : Cañería ISO65 Ø 3" x 3.2 mm galvanizada , Cañería ISO65 Ø 1 1/4" y Ø 3/4" x 2.3 mm galvanizada .
Plancha 5mm de espesor y pletina 1" x 5mm y 2" x 5mm de espesor. Costanera 100x50x1.5mm de espesor.

· Eje: Acero macizo Ø45mm

· Rodamientos: Tipo Cónico y Recto.

· Postes: Cañería ISO65 Ø 3 x 3.2 mm galvanizada

· Anclajes : Cañería ISO65 Ø 3/4" x 2,3 mm, 1 1/2" y 3/4" x 2,9 mm de espesor galvanizada y plancha 4mm de espesor

FONDO DE INTEGRACIÓN SOCIO URBANA		UNIDAD EJECUTORA PROVINCIAL	
Proyecto: B° Tres Palmeras ID: 2135		Rubro: ESPACIO VERDE	Plano N°: E.4
Escala: 1:100	Fecha: 07/2022		
Archivo:		Plano: DETALLE JUEGOS INFANTILES	

HAMACA 3 SILLAS



Capacidad: 3 personas.
Medidas generales: 3000 x 1500 x 2800 mm
Rango de edad: 4 a 12 años.
Área de seguridad: 7000 x 5500 mm
Peso: 70kg
Volumen: 1.2
Altura de caída: 500 mm
Tiempo de instalación: 1 día.

Especificaciones generales: Hamaca para tres personas

Todas las medidas son en mm. Espesores utilizados no menor 2 mm

Características técnicas:

• Estructura

- postes: caño de Ø 76,2 X 2mm
- Planchuela 50mm
- Bulonería antivandálica
- tapas plásticas.

• Hamacas:

- Anclajes superiores con mecanismo reforzado para la alta durabilidad del columpio
- Cadenas zincadas N°50
- Asientos de caucho antigolpe según normas.

Características de la pintura:

Tratamiento de lavado con proceso fosfatizante para mayor adhesión.

- Pintura en polvo electrostática termoconvertible
- Altamente resistente a golpes y rayaduras
- La retención de color y resistencia a agente agresivos e intemperie, hacen que sea el ideal para el pintado los juegos instalados al aire libre que deban permanecer expuestos a las más variadas condiciones climáticas y ambientales.

FONDO DE INTEGRACIÓN SOCIO URBANA		UNIDAD EJECUTORA PROVINCIAL	
Proyecto: B° Tres Palmeras ID: 2135		Rubro: ESPACIO VERDE	Plano N°: E.4
Escala: 1:100	Fecha: 07/2022		
Archivo:		Plano: DETALLE JUEGOS INFANTILES	

TOBOGAN



Capacidad: 1 persona

Rango de edad: 4 a 12 años

Medidas generales: 2.5m x 3m x 1.7m

Área de seguridad: □ 6.3m x 4.15m

Peso: 190.4kg

Volumen: 4.9m³

Altura de caída: 1.5m

Tiempo de instalación: 1 día

Características técnicas:

- **Estuctura:**
 - Patas: de caño de Ø4 1/2" x2mm
 - Rejas y barandas: caño de Ø1 1/2" x2mm y Ø1" x2mm
 - Piso y escalera: conformado por chapa plegada, cortada y poliperforada mediante tecnología láser, con terminación antideslizante.
 - Bulonería antivandálica, con protectores plásticos.
- **Tobogán:** Única pieza conformado mediante Polietileno de media densidad rotomoldeado, con protección UV.

Características de pintura:

- Para el previo tratamiento de pintura se utiliza el proceso de Plaforización, una tecnología verde para pre-tratar superficies metálicas. No genera residuos, no utiliza CFC, HCFC, ni disolventes aromáticos, no utiliza agua evitando contaminaciones y descargas residuales, con el secado el producto, la pieza tratada queda recubierta por una capa continua de un compuesto de conversión tridimensional de polímeros orgánicos, que garantiza la adhesión de la pintura y proporciona protección contra la corrosión.
- Pintura poliéster electrostática en polvo termoconvertible.
- Altamente resistente a impactos y ralladuras.
- La retención de color y resistencia a agentes agresivos e intemperie, hacen que sea el ideal para el pintado los juegos instalados al aire libre que deban permanecer expuestos a las más variadas condiciones climáticas y ambientales.

FONDO DE INTEGRACIÓN SOCIO URBANA		UNIDAD EJECUTORA PROVINCIAL	
Proyecto: B° Tres Palmeras ID: 2135		Rubro: ESPACIO VERDE	Plano N°: E.4
Escala: 1:100	Fecha: 07/2022		
Archivo:		Plano: DETALLE JUEGOS INFANTILES	

TREPADOR ESPIRAL



Capacidad: 5 personas

Rango de edad: 4 a 12 años

Medidas generales: 1.5m x 1.7m x 6.5m

Área de seguridad: □ 9m x 4m

Peso: 240kg

Volumen: 11m³

Altura de caída: 0.4m

Tiempo de instalación: 1 día

Especificaciones Generales:

Es una línea de juegos infantiles para el espacio abierto, capaz de atraer a niños de todas las edades permitiéndoles desenvolverse libremente, pudiendo sentarse, colgarse, trepar, correr, esconderse, creando más juegos de los que podríamos llegar a imaginar.

Con esta familia de productos, se pretende romper las barreras de lo tradicional y estándar en materia de juegos infantiles y así expandir la imaginación en las formas de juego, dándoles libertad de interpretar y jugar sin límites.

Los modelos presentan redes trepadoras que se combinan con caños estructurales curvados creando formas libres, combinando curvas helicoidales, orgánicas con líneas rectas.


El diseño de los mismos ubicados en el espacio abierto, otorga sensación de movimiento y dinamismo, dejando una impronta vanguardista que lo diferencia de la plaza tradicional.

Características técnicas:

- **Caños:** Conformado estructuralmente con caños rolados de 3"
- **Anclaje:** Los juegos van amurados con bases de diám. 30cm a través de varillas roscadas a una base de hormigón, otorgando estabilidad, seguridad y la posibilidad de instalarlo en diversos lugares.

Características de pintura:

- Pevio tratamiento de lavado en diferentes bateas con proceso fosfatizante para mayor adhesión posterior con el resultado de 500 horas en cámara de niebla salina.
- Pintura poliéster electrostática en polvo termoconvertible.
- Resistente a temperaturas hasta a los 700° C.
- Altamente resistente a golpes y ralladuras.
- La retención de color y resistencia a agentes agresivos e intemperie, hacen que sea el ideal para el pintado los juegos instalados al aire libre que deban permanecer expuestos a las más variadas condiciones climáticas y ambientales.

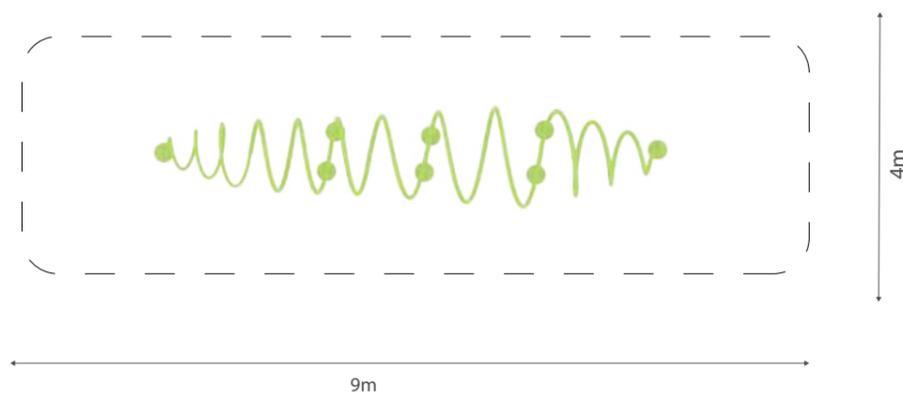

Medidas generales:

Vista frontal:

1.5m

Vista lateral:

6.5m



1.7m



Línea de Tierra

FONDO DE INTEGRACIÓN SOCIO URBANA		UNIDAD EJECUTORA PROVINCIAL	
Proyecto: B° Tres Palmeras ID: 2135		Rubro: ESPACIO VERDE	Plano N°:
Escala: 1:100	Fecha: 07/2022	Plano: DETALLE JUEGOS INFANTILES	E.4
Archivo:			

BICICLETA FIJA

Bicicleta Fija

Muy bueno para la recuperación articular en muñeca, codo y rodilla.


Bicicleta Fija • Art. 13009

12 a 45 años

Medidas (1,27 m x 0,45 m x 1,3 m)

Área de seguridad (3,05 m x 3,9 m)

Capacidad 1 persona

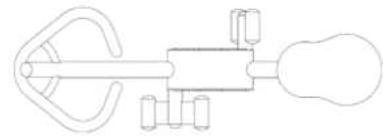

TRIPLE VAIVEN

Relajadores de Cintura



Triple Vaivén • Art. 13014

12 a 65 años

Medidas (1,2 m x 1,45 m x 1,45 m)

Área de seguridad (4,05 m x 4,05 m)

Capacidad 3 personas

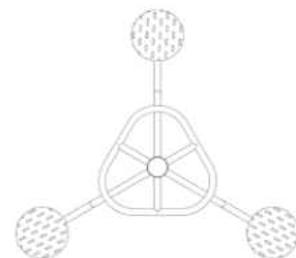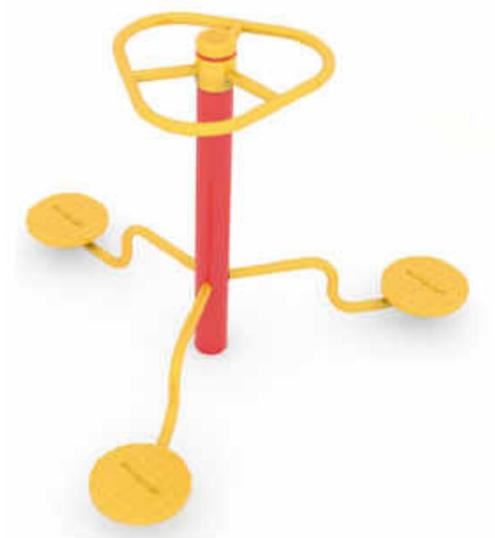

1,45 m

1,45 m

FONDO DE INTEGRACIÓN SOCIO URBANA		UNIDAD EJECUTORA PROVINCIAL	
Proyecto: B° Tres Palmeras ID: 2135		Rubro: ESPACIO VERDE	Plano N°: E.4
Escala: 1:100	Fecha: 07/2022		
Archivo:		Plano: DETALLE JUEGOS SALUDABLES	

CAMINADOR SIMPLE




Caminador Simple • Art. 13030

12 a 65 años

Medidas (1,54 m x 0,5 m x 1,04 m)

Área de seguridad (3,1 m x 3,64 m)

Capacidad 1 persona

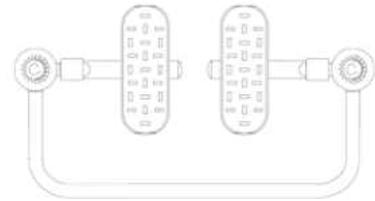

FORTALECEDOR PIERNAS



Fortalecedor


de Piernas • Art. 13013

12 a 65 años

Medidas (1,6 m x 0,4 m x 2,05 m)

Área de seguridad (3 m x 4,65 m) Capacidad

2 personas

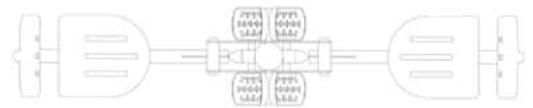

FONDO DE INTEGRACIÓN SOCIO URBANA		UNIDAD EJECUTORA PROVINCIAL	
Proyecto: B° Tres Palmeras ID: 2135		Rubro: ESPACIO VERDE	Plano N°: E.4
Escala: 1:100	Fecha: 07/2022		
Archivo:		Plano: DETALLE JUEGOS SALUDABLES	

BANCO PARA ABDOMINALES



Capacidad: 1 persona.
Medidas generales: 700 x 1300 x 475 mm
Rango de edad: A partir de los 12 años.
Área de seguridad: 1700 x 1000 mm
Peso: 26 kg
Volumen: 0.8 m ³
Altura de caída: 460 mm
Tiempo de instalación: 1 día

Características técnicas:

• Estructura:

- Caño Estructural 20x100 mm
- Caño Estructural 30x30 mm
- Caño Estructural 38,1 mm
- Bulonería antivandálica.

Características de la pintura:

Tratamiento de lavado con proceso fosfatizante para mayor adhesión.

- Pintura en polvo electrostática termoconvertible.
- Altamente resistente a golpes y rayaduras.
- La retención de color y resistencia a agentes agresivos e intemperie, hacen que sea el ideal para el pintado los juegos instalados al aire libre que deban permanecer expuestos a las más variadas condiciones climáticas y ambientales.

FONDO DE INTEGRACIÓN SOCIO URBANA		UNIDAD EJECUTORA PROVINCIAL	
Proyecto: B° Tres Palmeras ID: 2135		Rubro: ESPACIO VERDE	Plano N°: E.4
Escala: 1:100	Fecha: 07/2022		
Archivo:		Plano: DETALLE JUEGOS SALUDABLES	

BARRAS PARALELAS



Capacidad: 1 persona.
Medidas generales: 1650 x 1500 x 800 mm
Rango de edad: A partir de los 12 años.
Área de seguridad: 3650 x 2800 mm
Peso: 26 kg
Volumen: 1.4 m ³
Altura de caída: 460 mm
Tiempo de instalación: 1 día

Características técnicas:

• Estructura

- Caño Estructural Ø 76,2; m
- Caño Estructural Ø 38,1 m
- Bulonería antivandálica.

Características de la pintura:

Tratamiento de lavado con proceso fosfatizante para mayor adhesión.

- Pintura en polvo electrostática termoconvertible
- Altamente resistente a golpes y rayaduras
- La retención de color y resistencia a agente agresivos e intemperie, hacen que sea el ideal para el pintado los juegos instalados al aire libre que deban permanecer expuestos a las más variadas condiciones climáticas y ambientales.

FONDO DE INTEGRACIÓN SOCIO URBANA		UNIDAD EJECUTORA PROVINCIAL	
Proyecto: B° Tres Palmeras ID: 2135		Rubro: ESPACIO VERDE	Plano N°: E.4
Escala: 1:100	Fecha: 07/2022		
Archivo:		Plano: DETALLE JUEGOS SALUDABLES	

DORSAL SIMPLE



Capacidad: 1 persona.
Medidas generales: 980 x 2100 x 835 mm
Rango de edad: A partir de los 12 años.
Área de seguridad: 1980 x 1800 mm
Peso: 30 kg
Volumen: 2.1 m3
Tiempo de instalación: 1 día

Características técnicas:

• Estructura

- Caño Estructural Ø 101.6 x 2 m
- Caño Estructural Ø 50.8 x 2 m
- Caño Estructural Ø 38.1 x 2 m
- Placa corte plasma
- apas plásticas.
- Bulonería antivandálica
- Asiento y respaldo: rotomoldeo


Características de la pintura:

Tratamiento de lavado con proceso fosfatizante para mayor adhesión.

- Pintura en polvo electrostática termoconvertible
- Altamente resistente a golpes y rayaduras
- La retención de color y resistencia a agente agresivos e intemperie, hacen que sea el ideal para el pintado los juegos instalados al aire libre que deban permanecer expuestos a las más variadas condiciones climáticas y ambientales.


FONDO DE INTEGRACIÓN SOCIO URBANA		UNIDAD EJECUTORA PROVINCIAL	
Proyecto: B° Tres Palmeras ID: 2135		Rubro: ESPACIO VERDE	Plano N°: E.4
Escala: 1:100	Fecha: 07/2022		
Archivo:		Plano: DETALLE JUEGOS SALUDABLES	

DETALLE - BANCO TIGRE

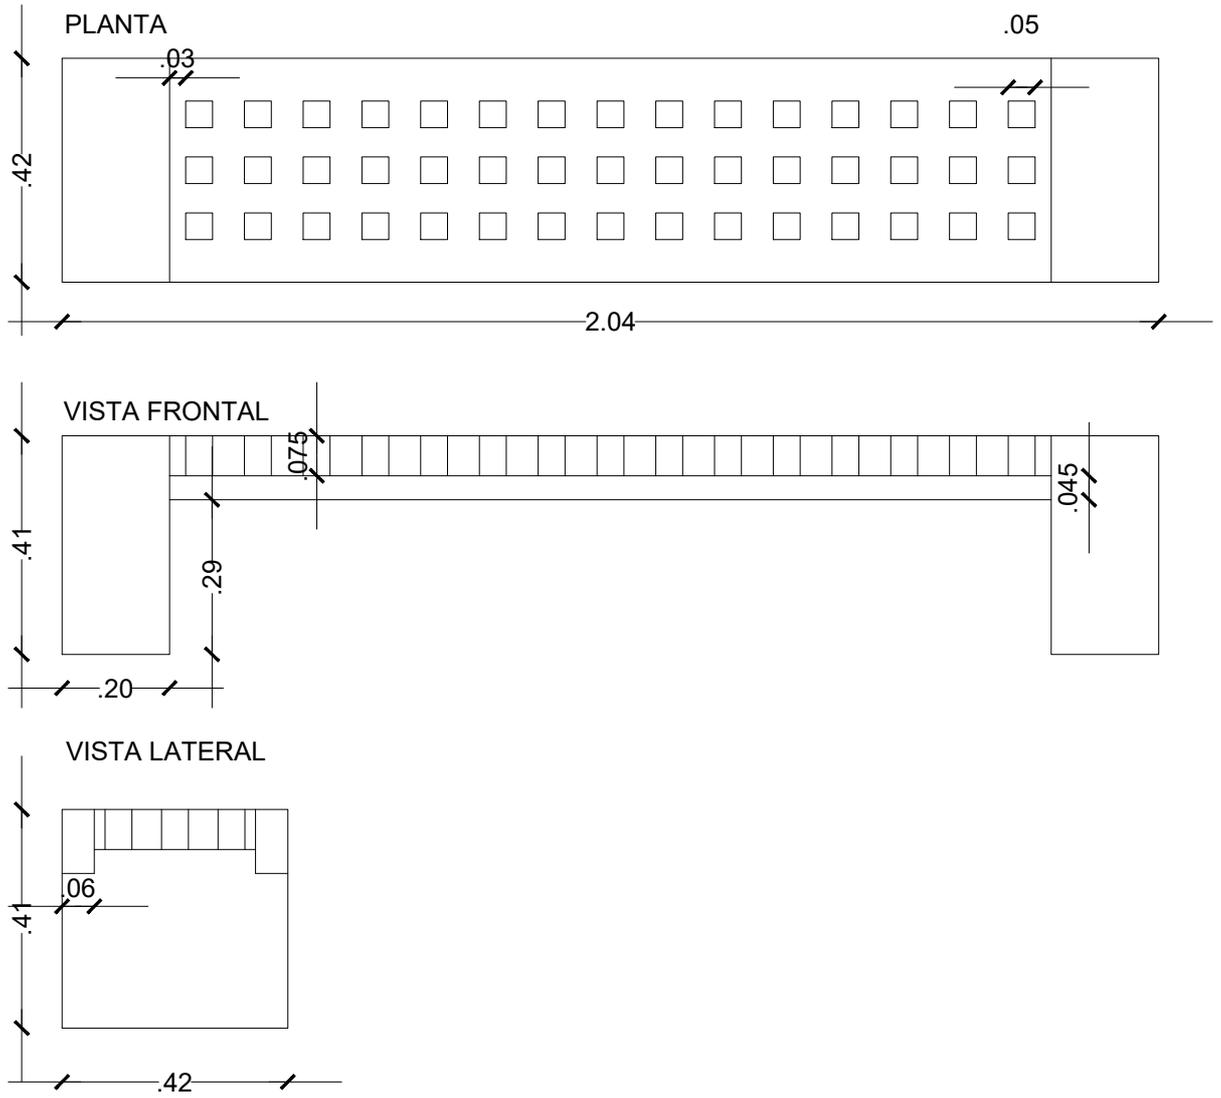

FONDO DE INTEGRACIÓN SOCIO URBANA		UNIDAD EJECUTORA PROVINCIAL	
Proyecto: B° Tres Palmeras ID: 2135		Rubro: ESPACIO VERDE	Plano N°:
Escala: 1:100	Fecha: 07/2022		E.4
Archivo:		Plano: DETALLE BANCO	

CONJUNTO MESA y BANCOS

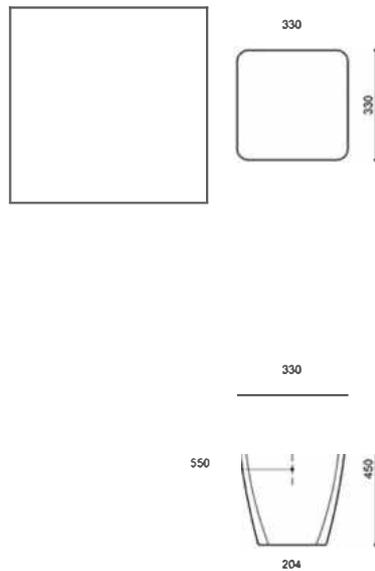

PESO

MESA 107 Kg
 ■ANC● 98 Kg

MEDIDAS

MESA 59 x 59 x 77 cm
 ■ANC● 33 x 33 x 45 cm

FONDO DE INTEGRACIÓN SOCIO URBANA		UNIDAD EJECUTORA PROVINCIAL	
Proyecto: B° Tres Palmeras ID: 2135		Rubro: ESPACIO VERDE	Plano N°:
Escala: 1:100	Fecha: 07/2022		E.4
Archivo:		Plano: DETALLE MESA Y BANCO	


CESTO DE BASURA Metálico galvanizado de chapa perforada de 2mm. Medidas: 70 cm de largo y 1,15 m de alto sobre nivel del piso, ancho entre 0,36 m a 0,45 m.

ESTRUCTURA:
Caño de hierro estructural empotrado en hormigón


GRAMPA DE SUJECIÓN

BASE ANCLAJE:
Hormigón H17 0,30x0,30x0,40cm

SUELO:
Tierra existente

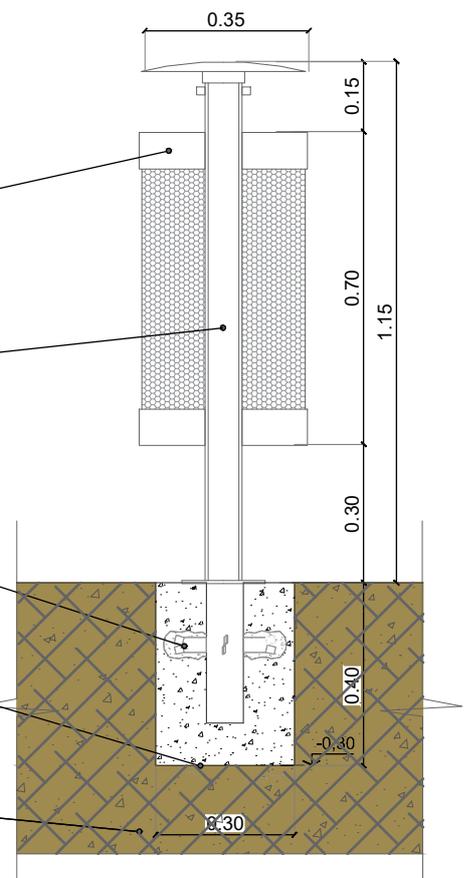


FONDO DE INTEGRACIÓN SOCIO URBANA		UNIDAD EJECUTORA PROVINCIAL	
Proyecto: B° Tres Palmeras ID: 2135		Rubro: ESPACIO VERDE	Plano N°: E.4
Escala: 1:100	Fecha: 07/2022	Plano: DETALLE CESTO BASURA	
Archivo:			

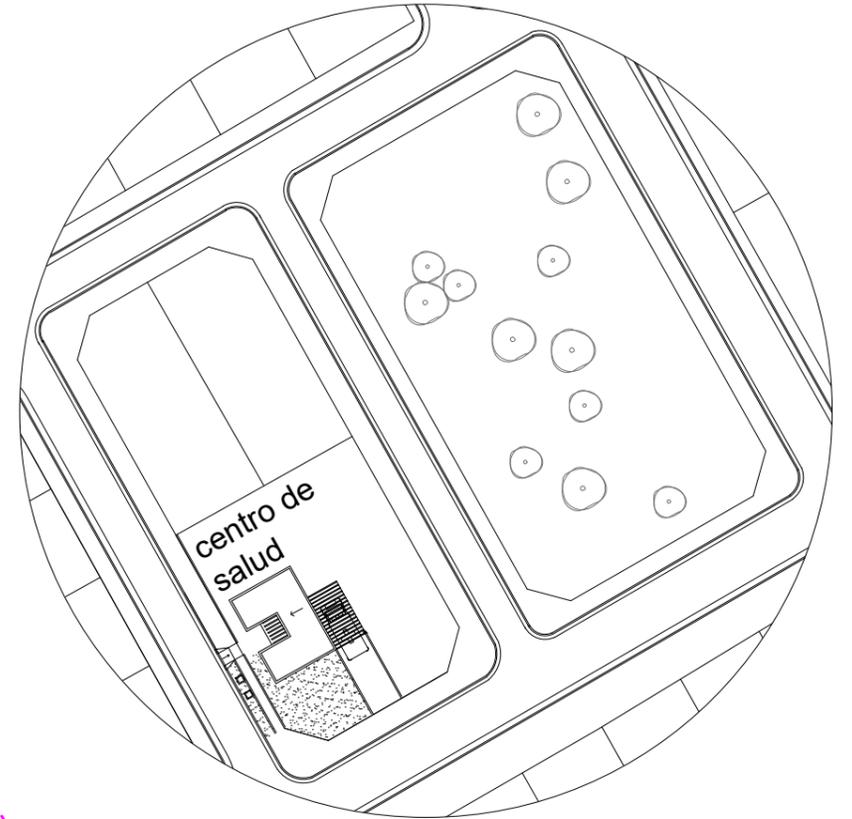

REFERENCIAS


 Poligono ReNaBaP

FONDO DE INTEGRACIÓN SOCIO URBANA		Rubro: POSTA MEDICA	Plano N°: F.0
Proyecto: B° 3 Palmeras - Municipio Pichanal - Salta (ID: 2135)			
Escala: S/E	Fecha: 07/2022	Plano: IMPLANTACIÓN	
Archivo:			

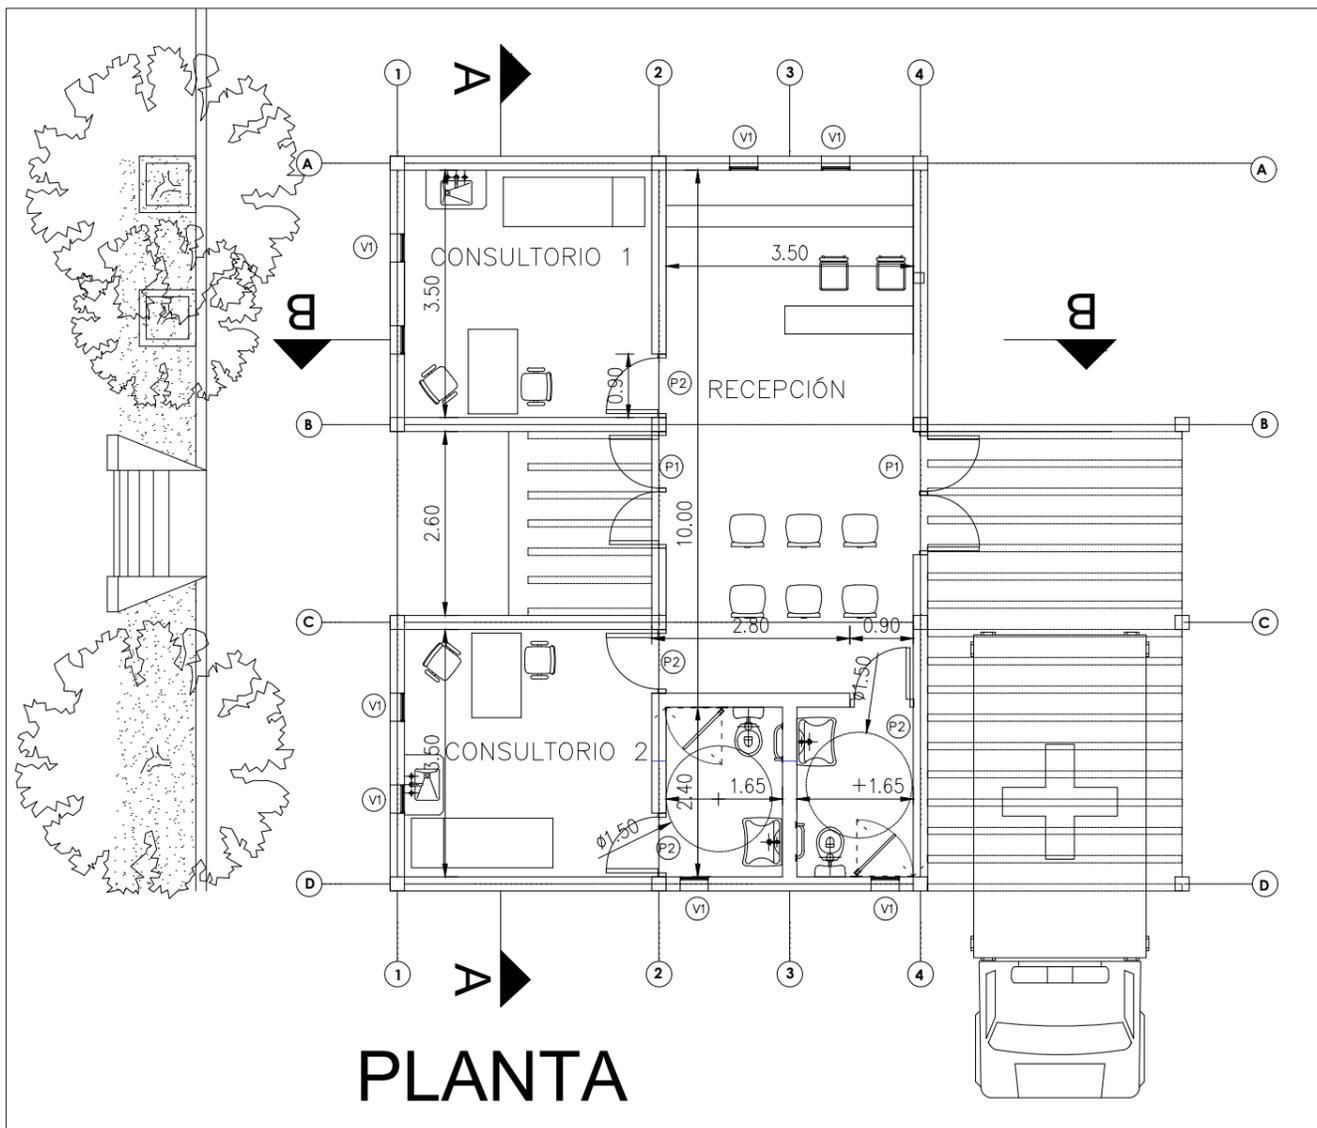


PLANTA

Corte A-A

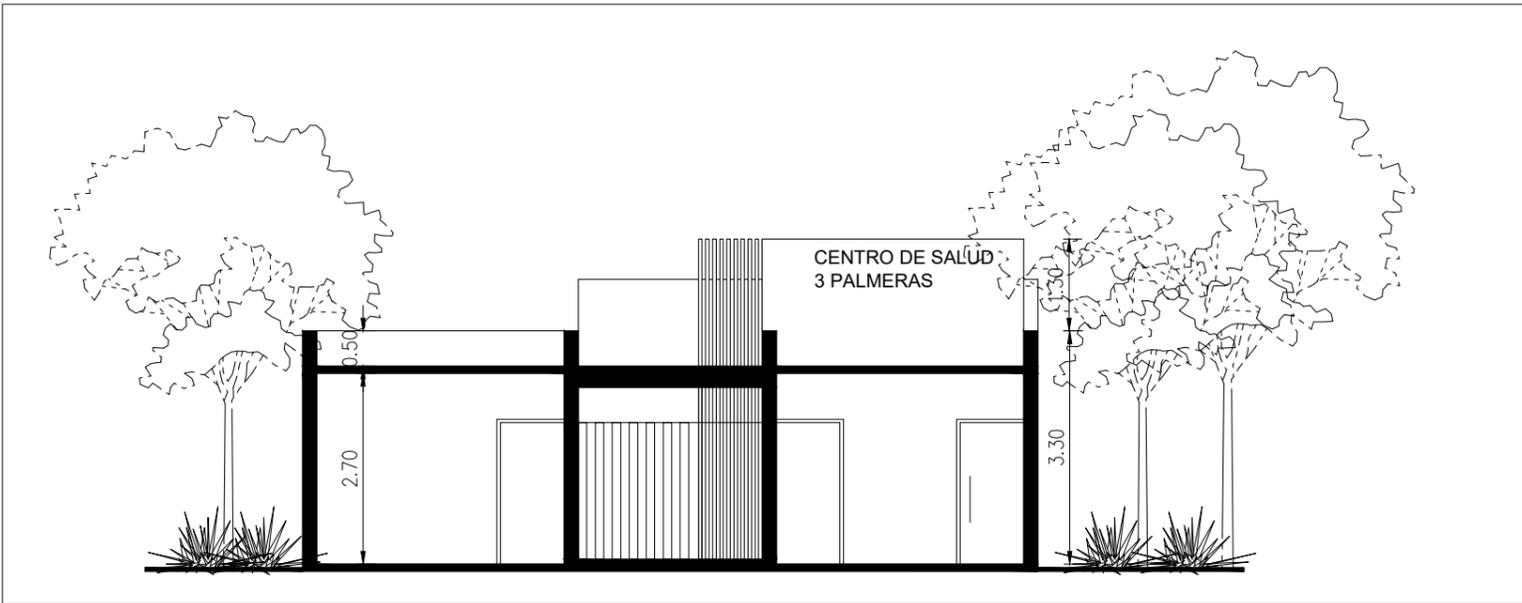

Corte B-B

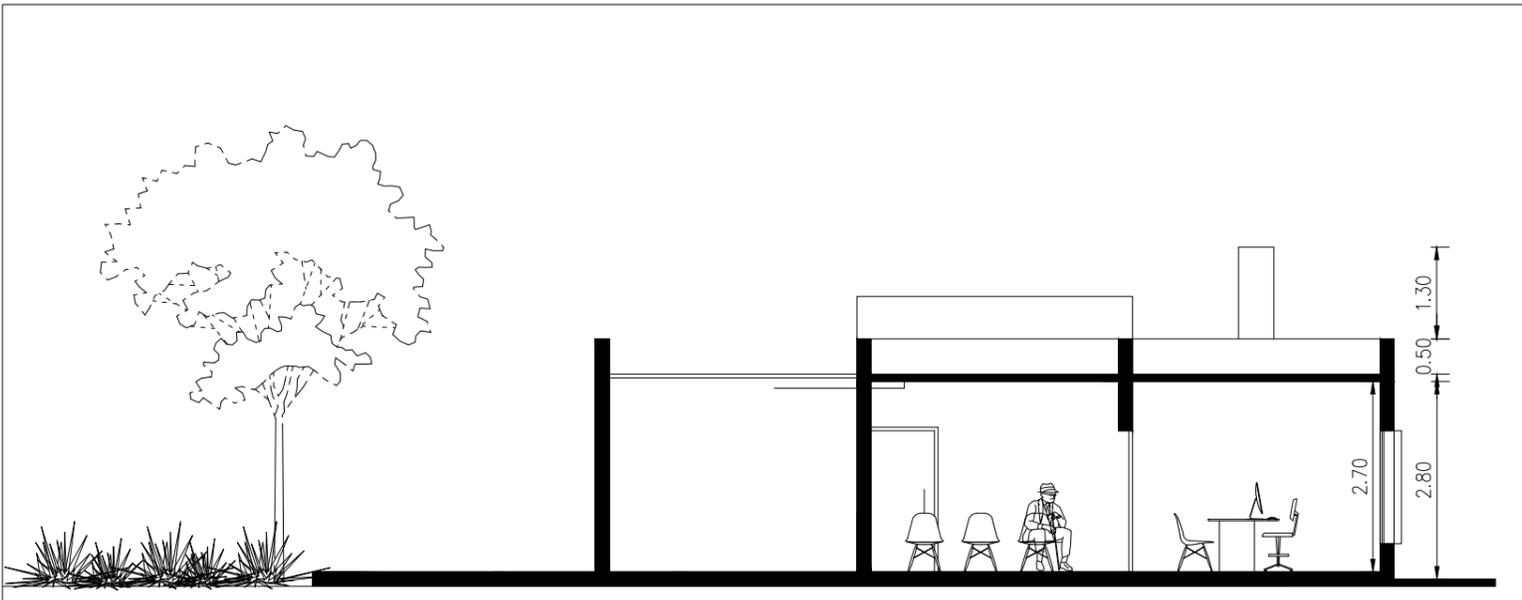

FONDO DE INTEGRACIÓN SOCIO URBANA		UNIDAD EJECUTORA PROVINCIAL	
Proyecto: B° Tres Palmeras ID: 2135		Rubro: POSTA MÉDICA	Plano N°:
Escala: 1:100	Fecha: 07/2022	Plano: PLANTA ARQUITECTURA	F.1
Archivo:			