



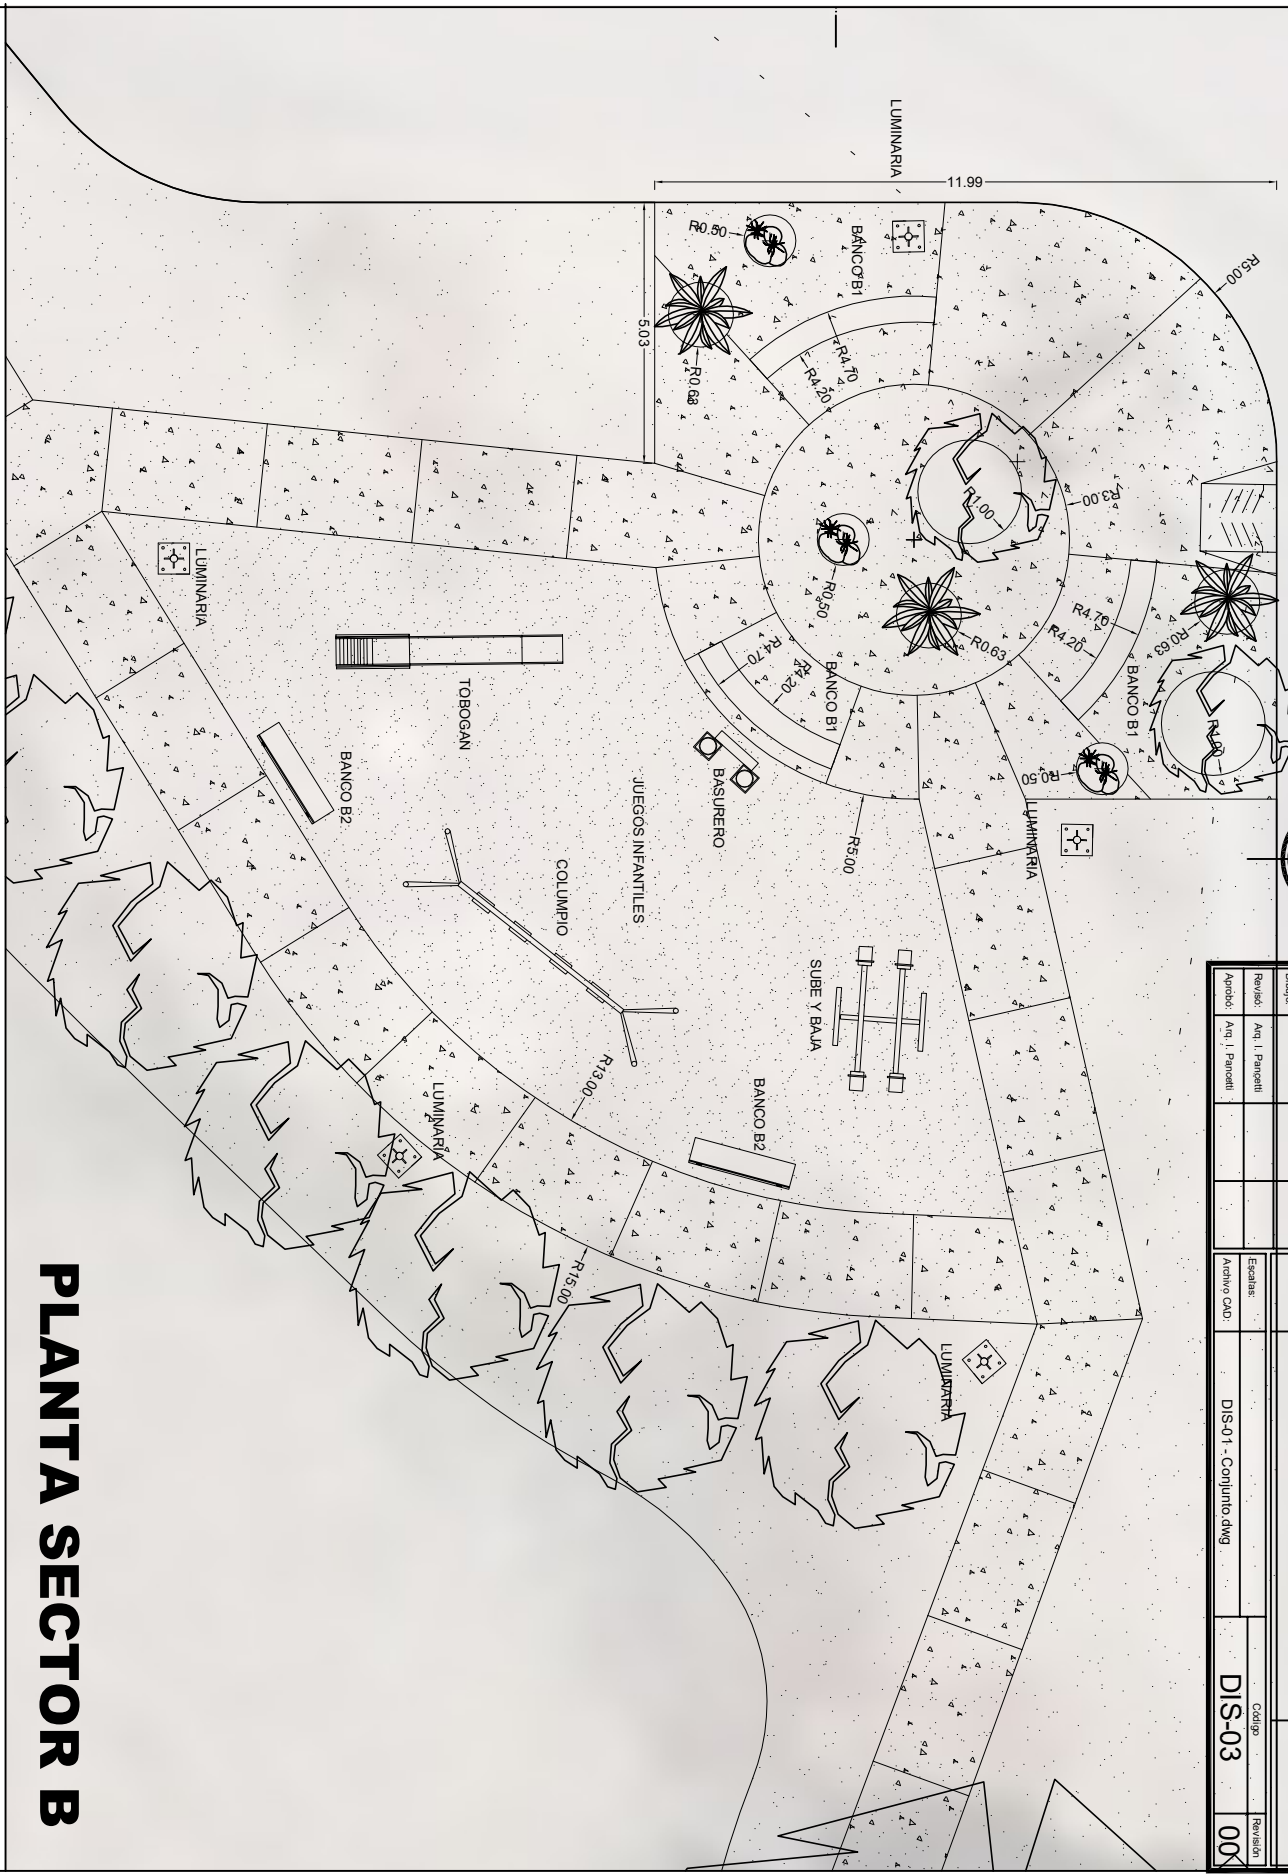
PLAZOLETA DE ACCESO NORTE

RANPA PARA DISCAPACITADOS

11.51

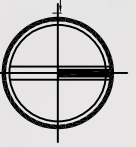

 <b>INSTITUTO PROVINCIAL DE VIVIENDA DE VIVIENDA</b>		<b>PROGRAMA DE CONSTRUCCION DE VIVIENDAS TECHO DIGNO 2021</b>	
<b>AREA DE PROYECTOS</b>		<b>PLAZAS</b>	
Responsable: _____ Cliente: _____ Dibujó: _____ Revisó: Arq. I. Panzelli Aprobó: Arq. I. Panzelli	Firma: _____ Fecha: _____ Plano: 013/16	Urbanización Pereyra Rozas - Salta Capital <b>PLAZA B° LOS VALES</b>	
Escalas: _____ Archivo CAD: DIS-01 - Conjunto.dwg		Código: DIS-03	Zona Bioclimática: III - TEMP. CALIDO Tipo/etapas de diseño: 1-a Revisión: 000



# PLANTA SECTOR B