


 INSTITUTO PROVINCIAL DE VIVIENDA DE PROYECTOS		PROGRAMA DE CONSTRUCCION DE VIVIENDAS TECHO DIGNO 2021	
Responsable: _____ Cliente: _____ Dibujó: _____ Revisó: Arq. I. Panecoli Aprobó: Arq. I. Panecoli	Firma: _____ Fecha: _____ Plano: 013/16 Archivo CAD: PLAZA B° LOS VALES	Zona Biotécnica: _____ III - TEMP CALIDO Tipos de diseño: 1-a	Escalas: _____ Código: DIS-01 Revisión: 00

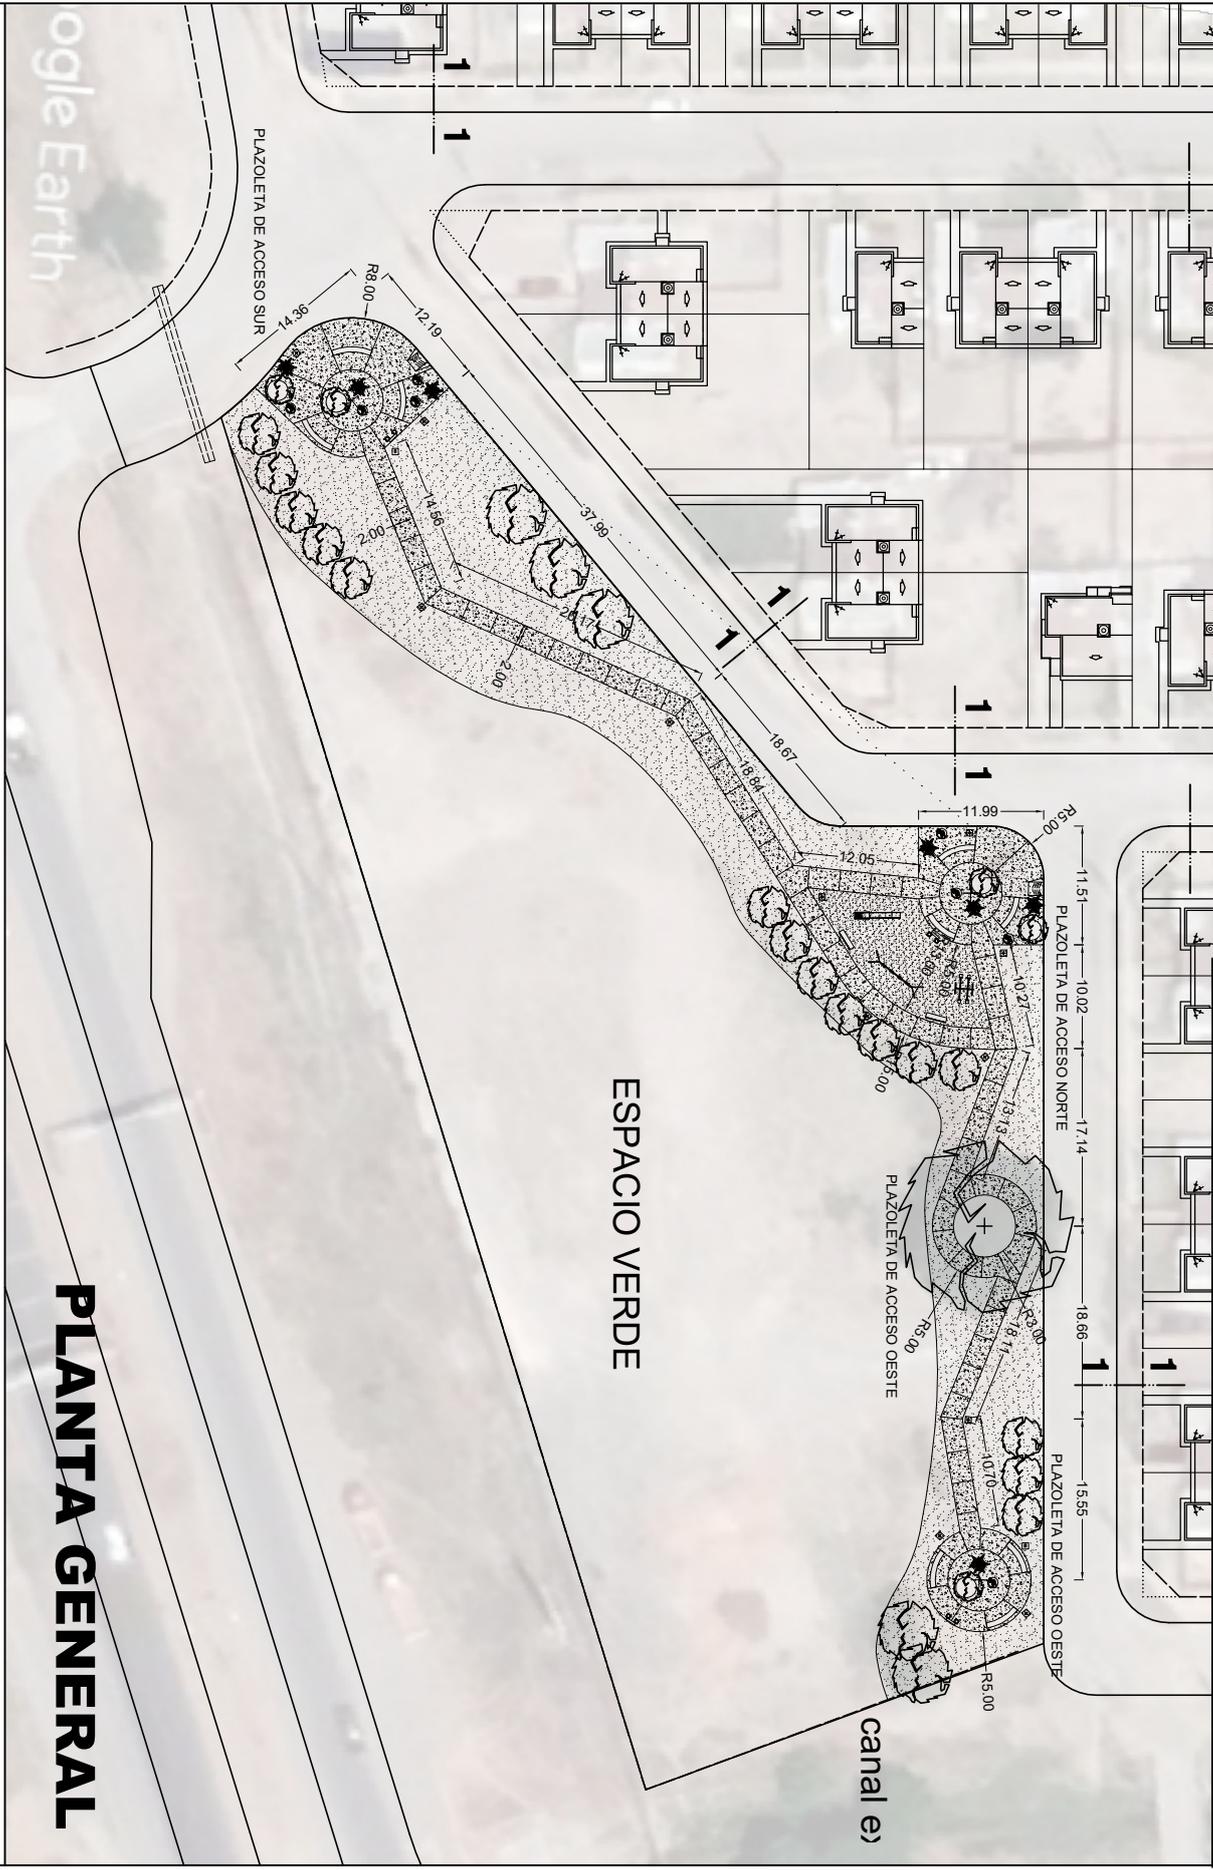

ogle Earth

PLANTA GENERAL