



PERFIL DE OBRA BÁSICO

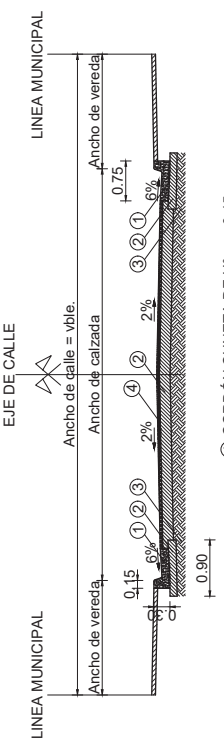


- ① CORDÓN CUNETA DE H², e = 0.15 m.
- ② BASE ESTABILIZADA, e = 0.20 m.
- ③ SUBRASANTE, Compactar y perfilar.
- ④ ENRIPIADO, Copactar 25 kg/m² e = 0.05m


DETALLE DE CORDÓN CUNETA

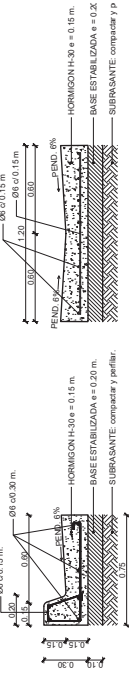


DETALLE DE JUNTA TRANSVERSAL DE CONTRACCION S/E

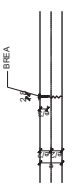

DETALLE DE BADENES EN ESQUINAS TIPO

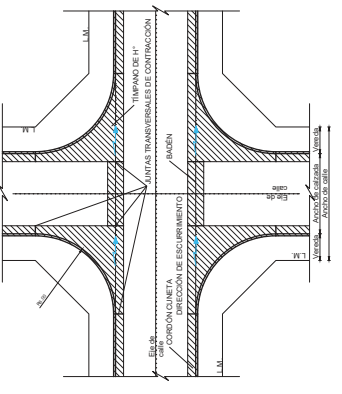


UBICACION

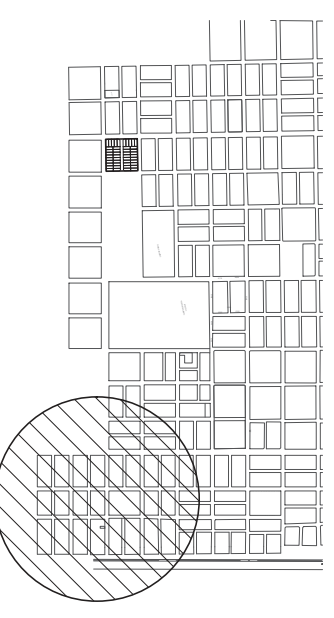

OPAR
Operación Pública






MUNICIPALIDAD DE SAN RAMÓN DE LA NUEVA GRAN
CONSTRUCCION DE CORDON CUNETA Y BADENES EN BARRIO URBANO
PLANO DE RESERVA DE LOCALIZACION CUENTA, BARRIO URBANO
DISEÑO: 000010
FECHA: 01/08/11

- POLIGONO RENABAP
- CORDÓN CUNETA PROYECTADA
- BADEN PROYECTADA
- REDVIAL PROYECTADA

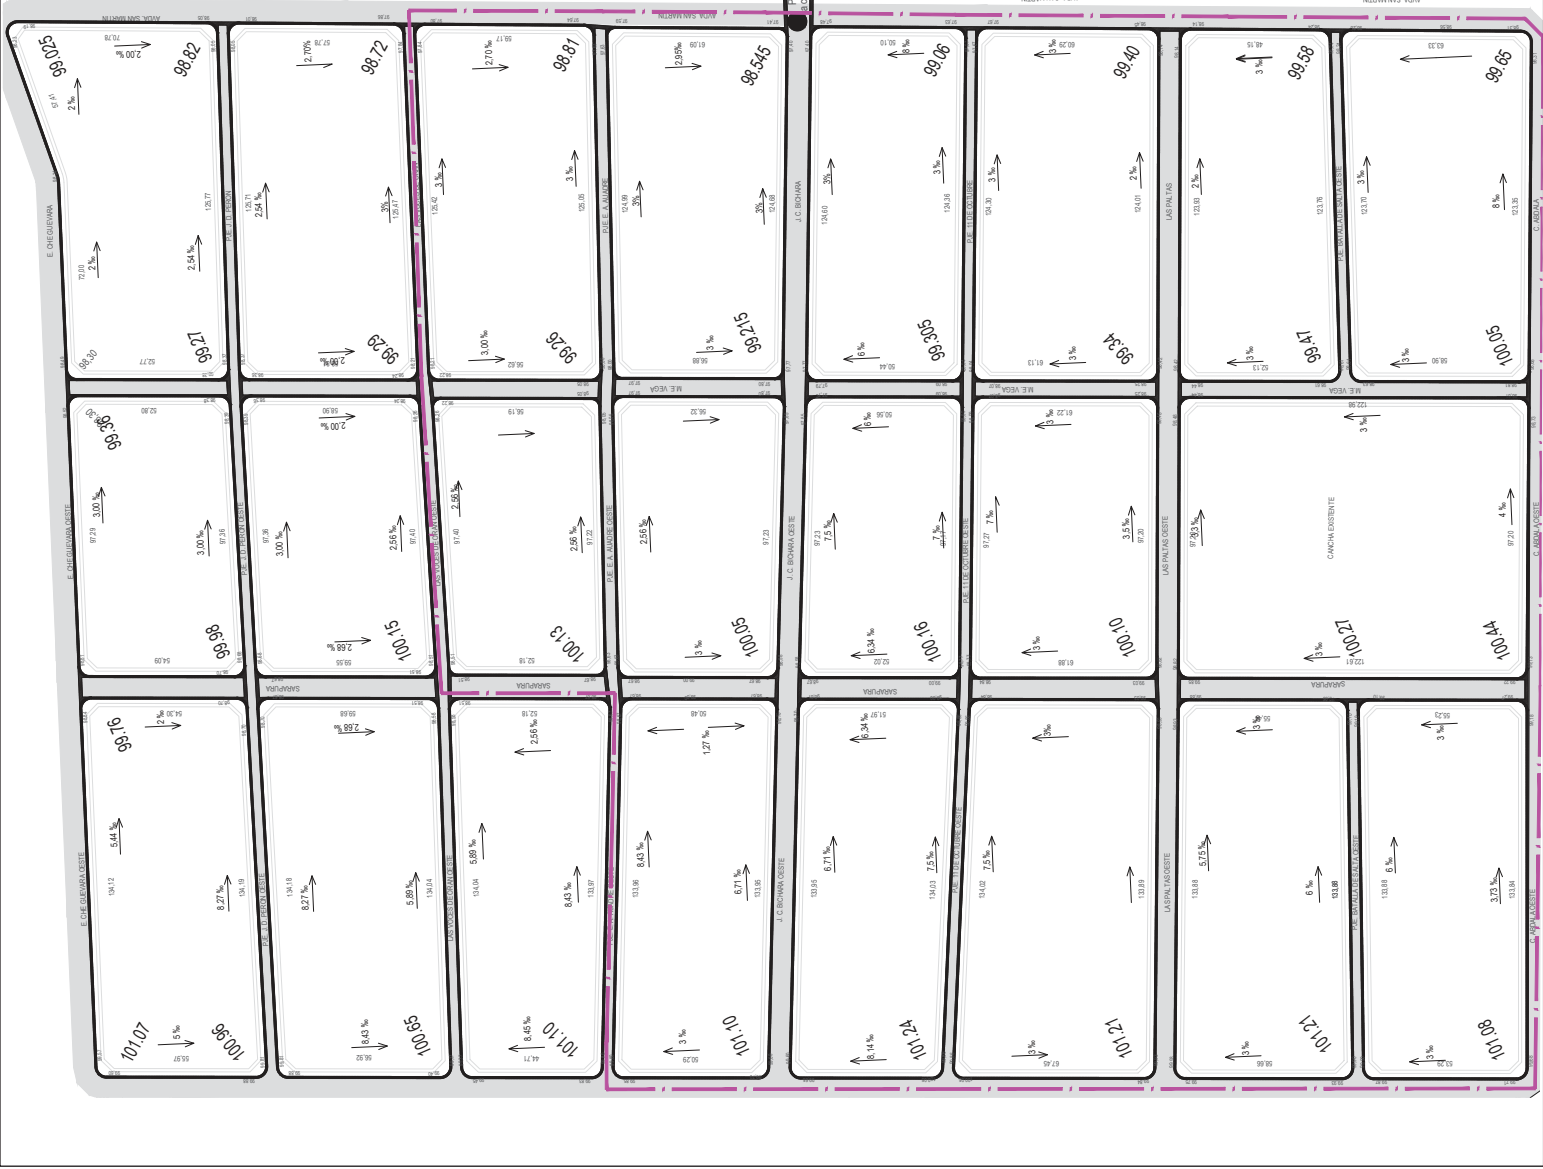

NOTA: El ancho promedio es de 1m, pero en los casos que se encuentren con espacio suficiente se deberá ejecutar un ancho de 1,5m.

VEREDA PROYECTADA
POLIGONO RENABAP

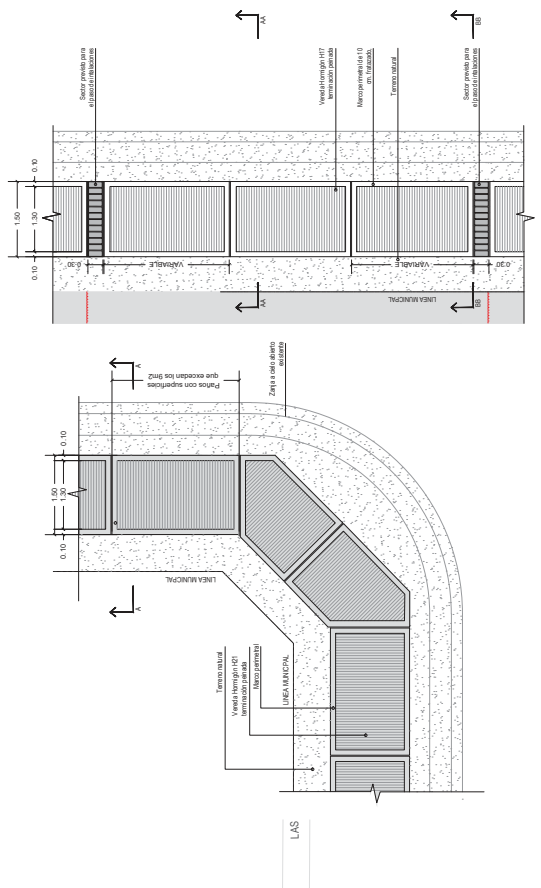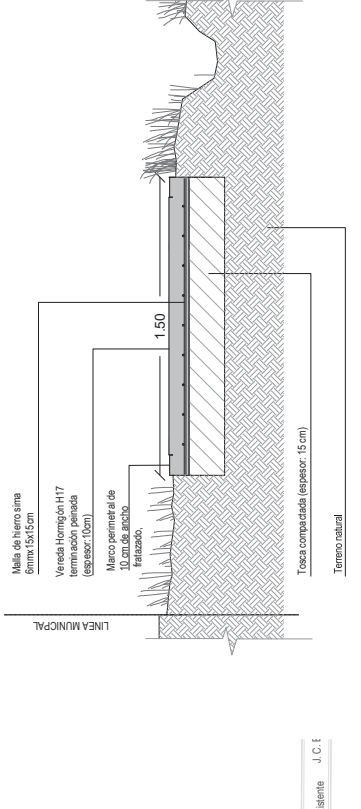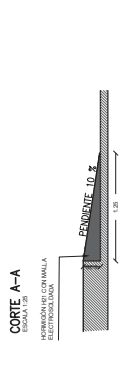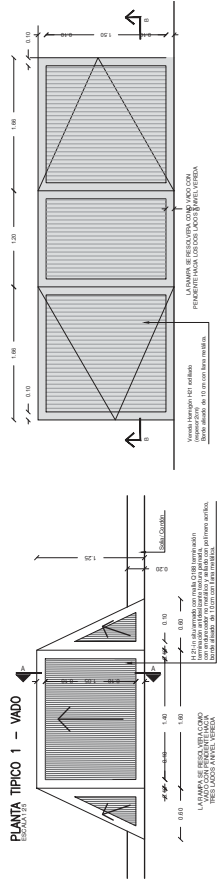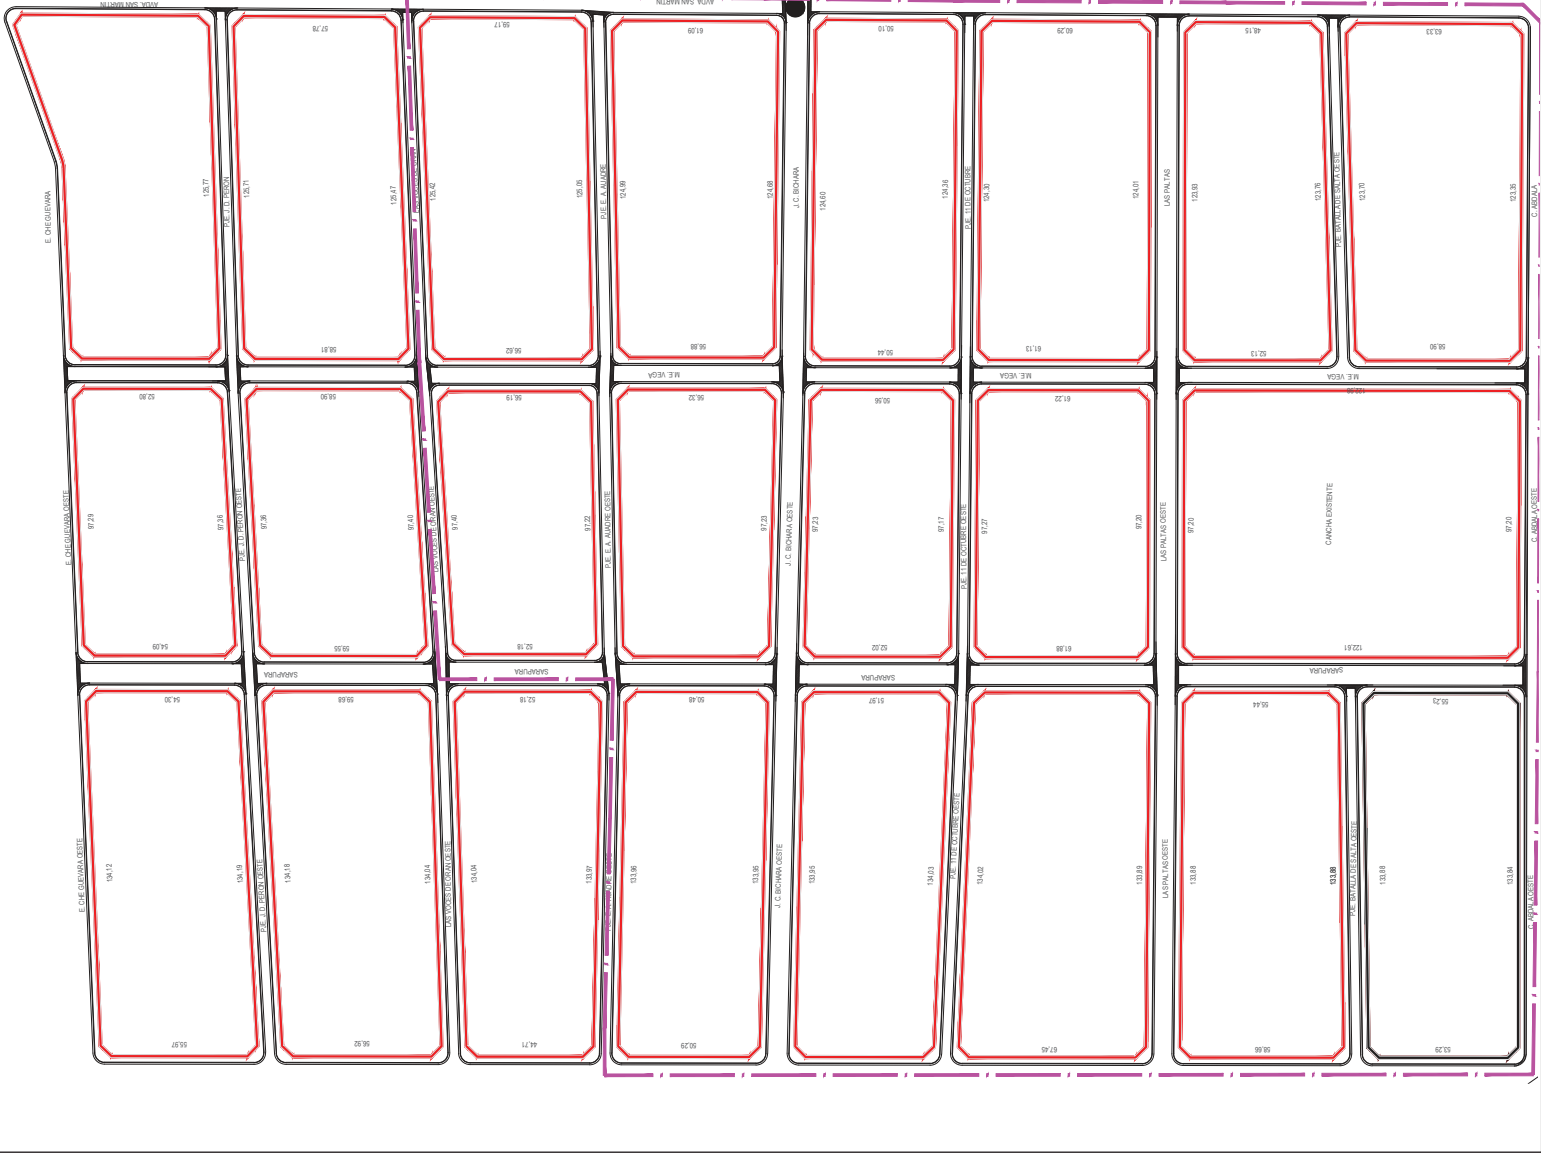



POLIGONO RENABAP

CONDUCTOR AEREO 2x25mm² PROYECTADO (6.130 mt)


COLUMNA METALICA DE CURVA SIMPLE C/ LUMINARIA 150W PROYECTADA (188 u)

TABLERO ALUMBRADO PUBLICO A REEMPLAZAR (2 u)

TABLERO ALUMBRADO PUBLICO PROYECTADO (2 u)




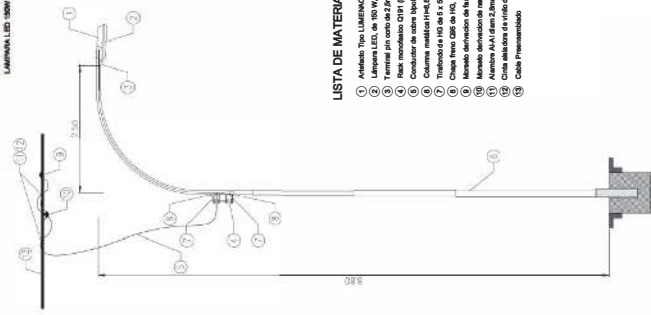

LISTA DE MATERIALES

- 13 Cable: Preinstalado

UBICACION

